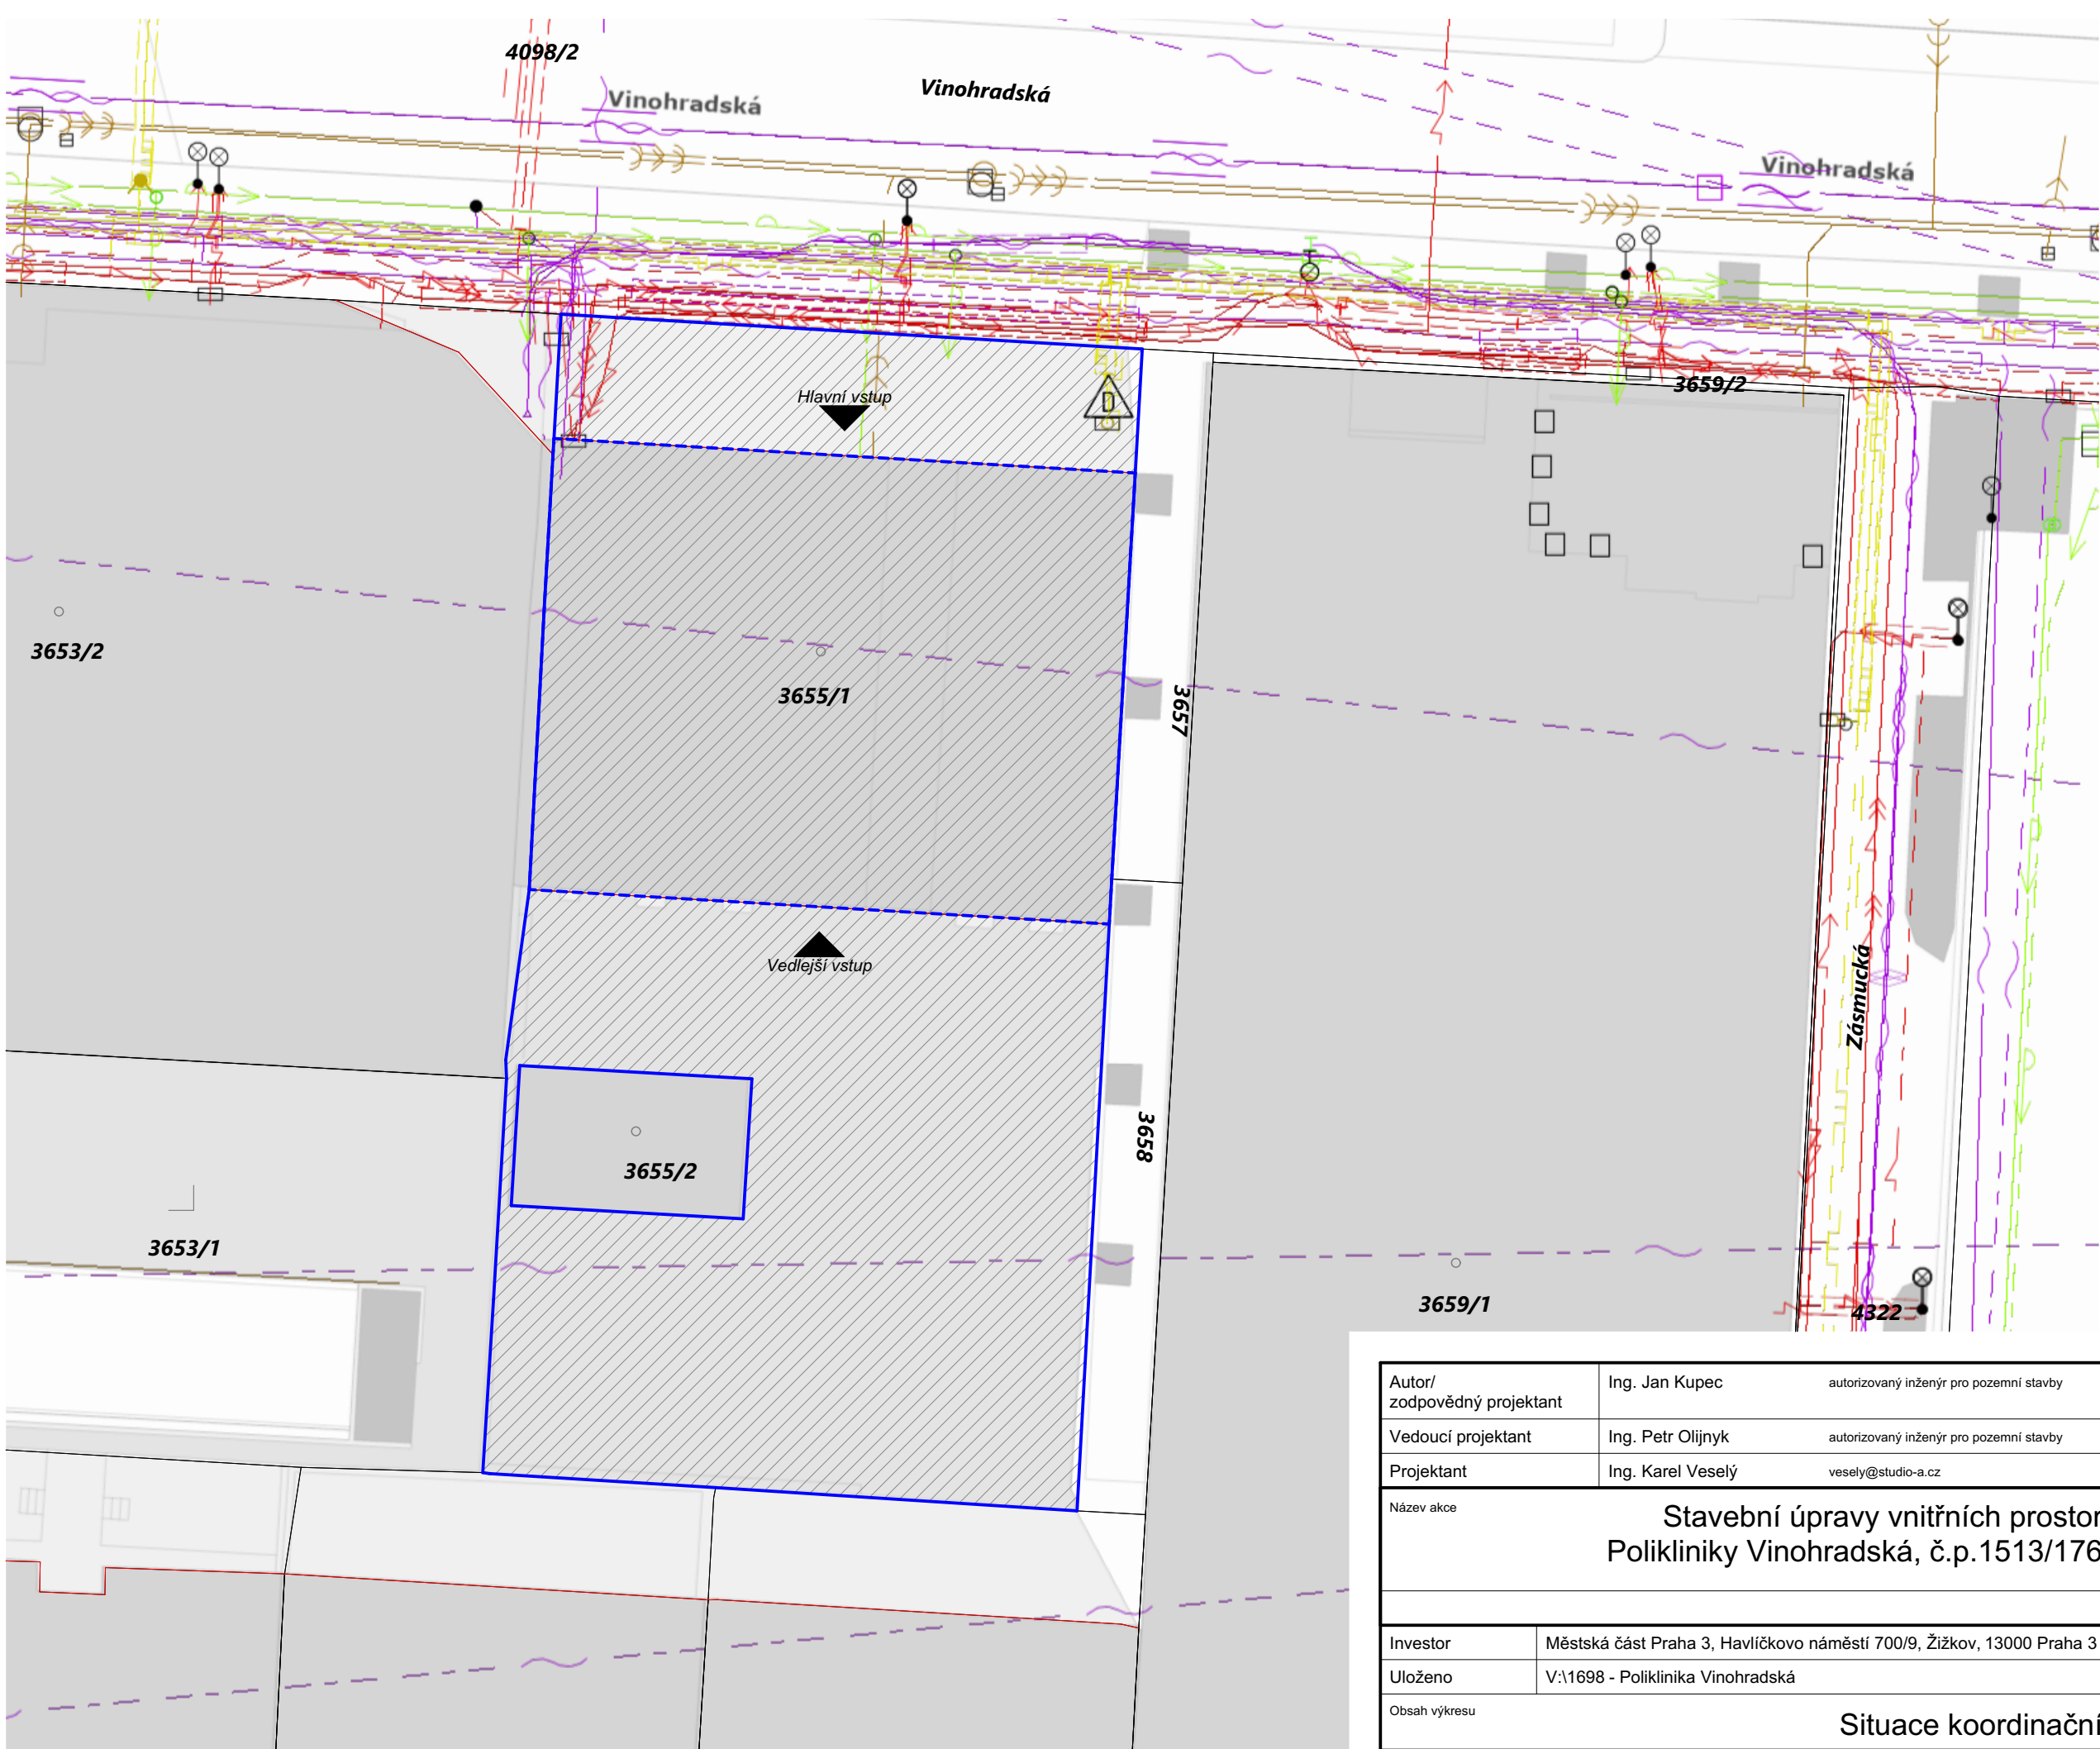


Legenda mapových prvků

- Stávající stavební objekty
- Hranice dotčeného pozemku
- Obrys stavebního objektu
- Vstupy do objektu

Legenda sítí (na pozemku parc.č. 3655/1)

- Plynovod STL - podzemní
- Kanalizace jednotná - podzemní
- Vodovod (pitná) - podzemní
- Silnoproud VN - podzemní
- Silnoproud NN - podzemní
- Slaboproud bez rozl. - podzemní
- sítě viz DIGITÁLNÍ TECHNICKÁ MAPA PRAHY

Autor/ zodpovědný projektant		Ing. Jan Kupec	autorizovaný inženýr pro pozemní stavby	C.3	Paré
Vedoucí projektant		Ing. Petr Oljinyk	autorizovaný inženýr pro pozemní stavby		
Projektant		Ing. Karel Veselý	vesely@studio-a.cz		
Název akce				Datum	11/2024
Stavební úpravy vnitřních prostor Polikliniky Vinohradská, č.p.1513/176				Stupeň projektu	DPS
				Měřítko	1:250
				1698/A	
Investor		Městská část Praha 3, Havlíčkovo náměstí 700/9, Žižkov, 13000 Praha 3		Studio A s.r.o. architektonická a projekční kancelář Strachovská 333 39301 Pelhřimov tel.: +420 565 323 563 +420 724 189 100 e-mail: info@studio-a.cz web: www.studio-a.cz  STUDIO A ARCHITEKTI	
Uloženo		V:1698 - Poliklinika Vinohradská			
Obsah výkresu					
Situace koordinační					