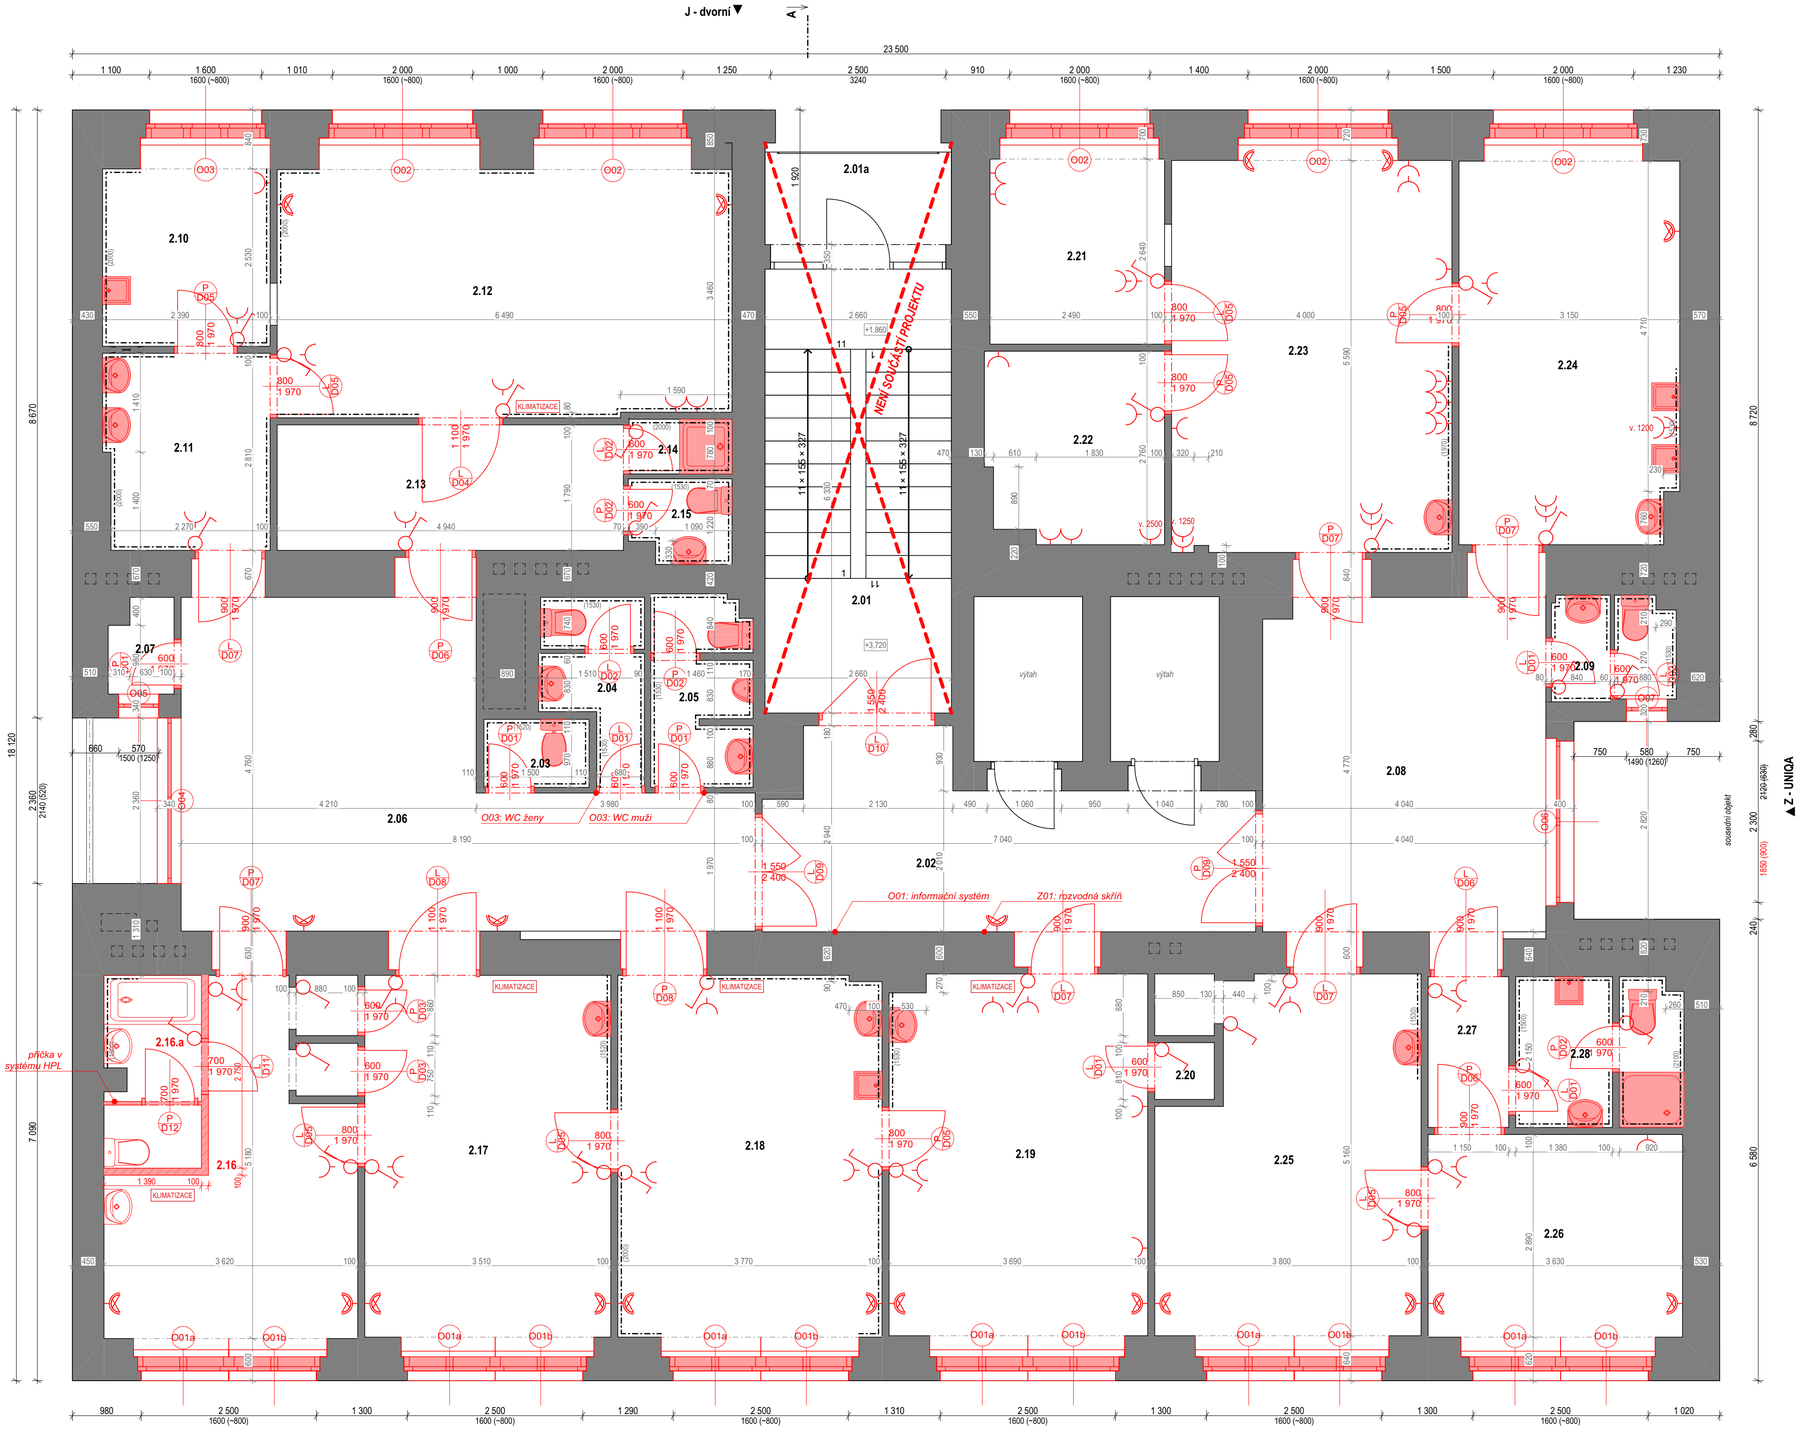

Schéma místností 2.NP					
Oddělení	**Ozn.**	**Název místnosti**	**Plocha [m2]**	Nášlapná vrstva	LED osvětlení [lx/m2]
20 Společné prostory					
	2.01	Schodiště	16,84	Teraco	<200; komplet rozvody
	2.01a	Lodžie	4,14	Dlažba	stávající
	2.02	Chodba	17,33	PVC	<200; komplet rozvody
	2.03	Úklidová komora	1,46	Keramická dlažba	<200; komplet rozvody
	2.04	WC - ženy	3,12	Keramická dlažba	>200; komplet rozvody
	2.05	WC - muži	3,79	Keramická dlažba	>200; komplet rozvody
	2.06	Čekárna	30,86	PVC	>200; komplet rozvody
	2.07	Sklad	1,17	PVC	<200; komplet rozvody
	2.08	Čekárna	21,36	PVC	>200; komplet rozvody
	2.09	WC	2,55	Keramická dlažba	>200; komplet rozvody
			102,61 m²		
21 Chirurgie					
	2.10	Archiv	6,62	PVC	>200; komplet rozvody
	2.11	Umývárna	6,55	PVC	>200; komplet rozvody
	2.12	Operační sál	24,32	PVC - antistat.	>200; komplet rozvody
	2.13	Čekárna	8,84	PVC	>200; komplet rozvody
	2.14	Sprcha	1,15	Keramická dlažba	>200; komplet rozvody
	2.15	WC	1,68	Keramická dlažba	>200; komplet rozvody
	2.16	Sesterna	14,66	PVC - antistat.	>200; komplet rozvody
	2.16.a	Hygienické zázemí	3,82	PVC - antistat.	>200; komplet rozvody
	2.17	Ordinace	18,63	PVC - antistat.	>200; komplet rozvody
	2.18	Sádrovna	19,93	PVC - antistat.	>200; komplet rozvody
	2.19	Ordinace	19,42	PVC - antistat.	>200; komplet rozvody
	2.20	Komora	0,69	PVC - antistat.	<200; komplet rozvody
			126,31 m²		
22 Ordinace ORL					
	2.21	Denní místnost	6,99	PVC	>200; komplet rozvody
	2.22	Audiokomora	6,81	PVC - antistat.	>200; komplet rozvody
	2.23	Ordinace	22,80	PVC - antistat.	>200; komplet rozvody
	2.24	Přípravna	17,54	PVC - antistat.	>200; komplet rozvody
			54,15 m²		
23 Ortopedie					
	2.25	Ordinace	19,06	PVC - antistat.	>200; komplet rozvody
	2.26	Denní místnost	11,01	PVC	>200; komplet rozvody
	2.27	Chodba	2,47	PVC	<200; komplet rozvody
	2.28	Kuchyňka + WC	4,96	Keramická dlažba	>200; komplet rozvody
			37,50 m²		
			320,57 m²		

LEGENDA PRVKŮ - elektroinstalace

Sestavy spínačů (světla, ventilátory) - nutno upřesnit
Standardní výška = cca 1250 mm

Zásuvky 230V/16A - nutno upřesnit
Standardní výška = cca 350 mm

Sestava EI (trojice zásuvek 230V/16A; datová PC zásuvka)
Standardní výška = 350 mm

Pozice světel a ostatní elektroinstalace viz související části PD

POZNÁMKY

- KONSTRUKCE KÓTOVÁNY SE ZAOKROUHLENÍM V KOORDINAČNÍCH ROZMĚRECH
- NEDÍLNOU SOUČÁSTÍ PROJEKTU STAVEBNÍ TECHNICKÁ ZPRÁVA
- JEDNOTLIVÉ VÝPLNĚ OTVORŮ JSOU PODROBNĚJI POPSÁNY V SAMOSTATNÝCH PŘÍLOHÁCH PROJEKTU
- VEŠKERÉ PRÁCE PROVÁDĚT PODLE PLATNÝCH PRÁVNÍCH PŘEDPISŮ A PŘEDPISŮ VÝROBCŮ JEDNOTLIVÝCH MATERIÁLŮ
- ZADAVATEL UMOŽŇUJE POUŽITÍ I JINÝCH AVŠAK KVALITATIVNĚ A TECHNICKY STEJNÝCH NEBO OBDOBNÝCH VÝROBKŮ, MATERIÁLŮ A TECHNICKÝCH ŘEŠENÍ, NEŽ KTERÉ JSOU KONKRETNĚ UVEDENY V PROJEKTOVÉ DOKUMENTACI, ZA PŘEDPOKLADU, ŽE TYTO BUDOU S TECHNICKÝMI SPECIFIKACEMI STAVBY, KTERÉ JSOU PRO ZHOTOVITELE ZÁVAZNÉ, VČETNĚ UŽIVATELSKÝCH A TECHNICKÝCH STANDARDŮ STAVBY A JEJICH NÁVAZNOSTÍ
- V PŘÍPADĚ ROZPORU V DOKUMENTACI KONTAKTOVAT PROJEKTANTA
- TATO DOKUMENTACE NENAHRAZUJE VÝROBNÍ DOKUMENTACI
- STAVBA BUDE REALIZOVÁNA ZA PROVOZU/UŽÍVÁNÍ OBJEKTU
- NOVÉ TZB ROZVODY VÉST PŘEVÁŽNĚ VE STÁVAJÍCÍCH TRASÁCH, PŘÍP. PO VYBOURANÝCH STÁVAJÍCÍCH ROZVODECH, DRÁŽKY + PROSTUPY VIZ PROFESE
- PROSTUPY OBJEKTEM JSOU ZAKRESLENY NA ZÁKLADĚ VIZUÁLNÍHO PRŮZKUMU A ARCHIVNÍ DOKUMENTACE, SKUTEČNÉ POLOHY JE NUTNÉ OVĚŘIT !
- **PŘED PROVÁDĚNÍM STAVBY NUTNO S JEDNOTLIVÝMI PROVOZOVATELI ORDINACÍ ODSOUHLASIT FINÁLNÍ STAVEBNÍ ÚPRAVY !**

SKLADBY PODLAH

S1: PVC
-PVC, tl. 2 mm třída zátěže 32
-samonivelační stěrka, tl. 3-10mm
-stávající betonová mazanina , vybourání stáv.podlahových krytin

S2: PVC - antistat
-antistatické PVC, tl. 2mm třída zátěže 32
-samonivelační stěrka, tl. 3-10mm
-stávající betonová mazanina , vybourání stáv. podlahových krytin

S3: Keramická dlažba
-keramická dlažba, tl. 9mm + lepící tmel, tl. 3mm
-samonivelační stěrka, tl. 2-10mm
-stávající betonová mazanina, vybourání stáv. podlahových krytin

S4: Teraco
stávající teraco, oprava , doplnění , vyčištění, výměna keramických soklů, vyrovnání stávajícího povrchu a doplnění spádu – betonová mazanina

Stěny a stropy:
- váp. štuk. om. + malba / keram. obklad / SDK (primárně WC)
- v prostoru rentgenu barytové omítky !!

viz jednotlivé karty ordinací !!

LEGENDA MATERIÁLŮ

- Příčkové zdivo - plynosilikátové tvárnice na tenkovrstvou maltu, včetně systémového překladu
- Přizdívky/dozdívky - cihla plná, na zdící maltu
- Tepelná izolace
- Hydroizolace
- Původní zemina

- dotčené stavební úpravy nutno provádět s ohledem na stávající řešení
- kce nášlapů, omítek či obkladů nutno konzultovat s provozovatelem

LEGENDA MATERIÁLŮ

- STÁVAJÍCÍ ZDIVO A KONSTRUKCE
- NOVÉ ZDIVO A KONSTRUKCE
- BOURANÉ ZDIVO A KONSTRUKCE

S

0,000 = úroveň podlahy v 1.NP

Autor/ zodpovědný projektant	Ing. Jan Kupec	autorizovaný inženýr pro pozemní stavby	D.1.1.4
Vedoucí projektant	Ing. Petr Olijnyk	autorizovaný inženýr pro pozemní stavby	
Projektant	Ing. Karel Veselý	vesely@studio-a.cz	

Paré

Název akce: Stavební úpravy vnitřních prostor Polikliniky Vinohradská, č.p.1513/176

Datum	11/2024
Stupeň projektu	DPS
Měřítko	1:50

Archivační číslo: 1698/A

Investor	Městská část Praha 3, Havlíčkovo náměstí 700/9, Žižkov, 13000 Praha 3
Uloženo	V:\1698 - Poliklinika Vinohradská

Obsah výkresu: Půdorys 2.NP - nový

Studio A s.r.o.
architektonická a projekční kancelář
Strachovská 333
39301 Pelhřimov
tel.: +420 565 323 563
+420 724 189 100
e-mail: info@studio-a.cz
web: www.studio-a.cz
STUDIO A ARCHITEKTI