


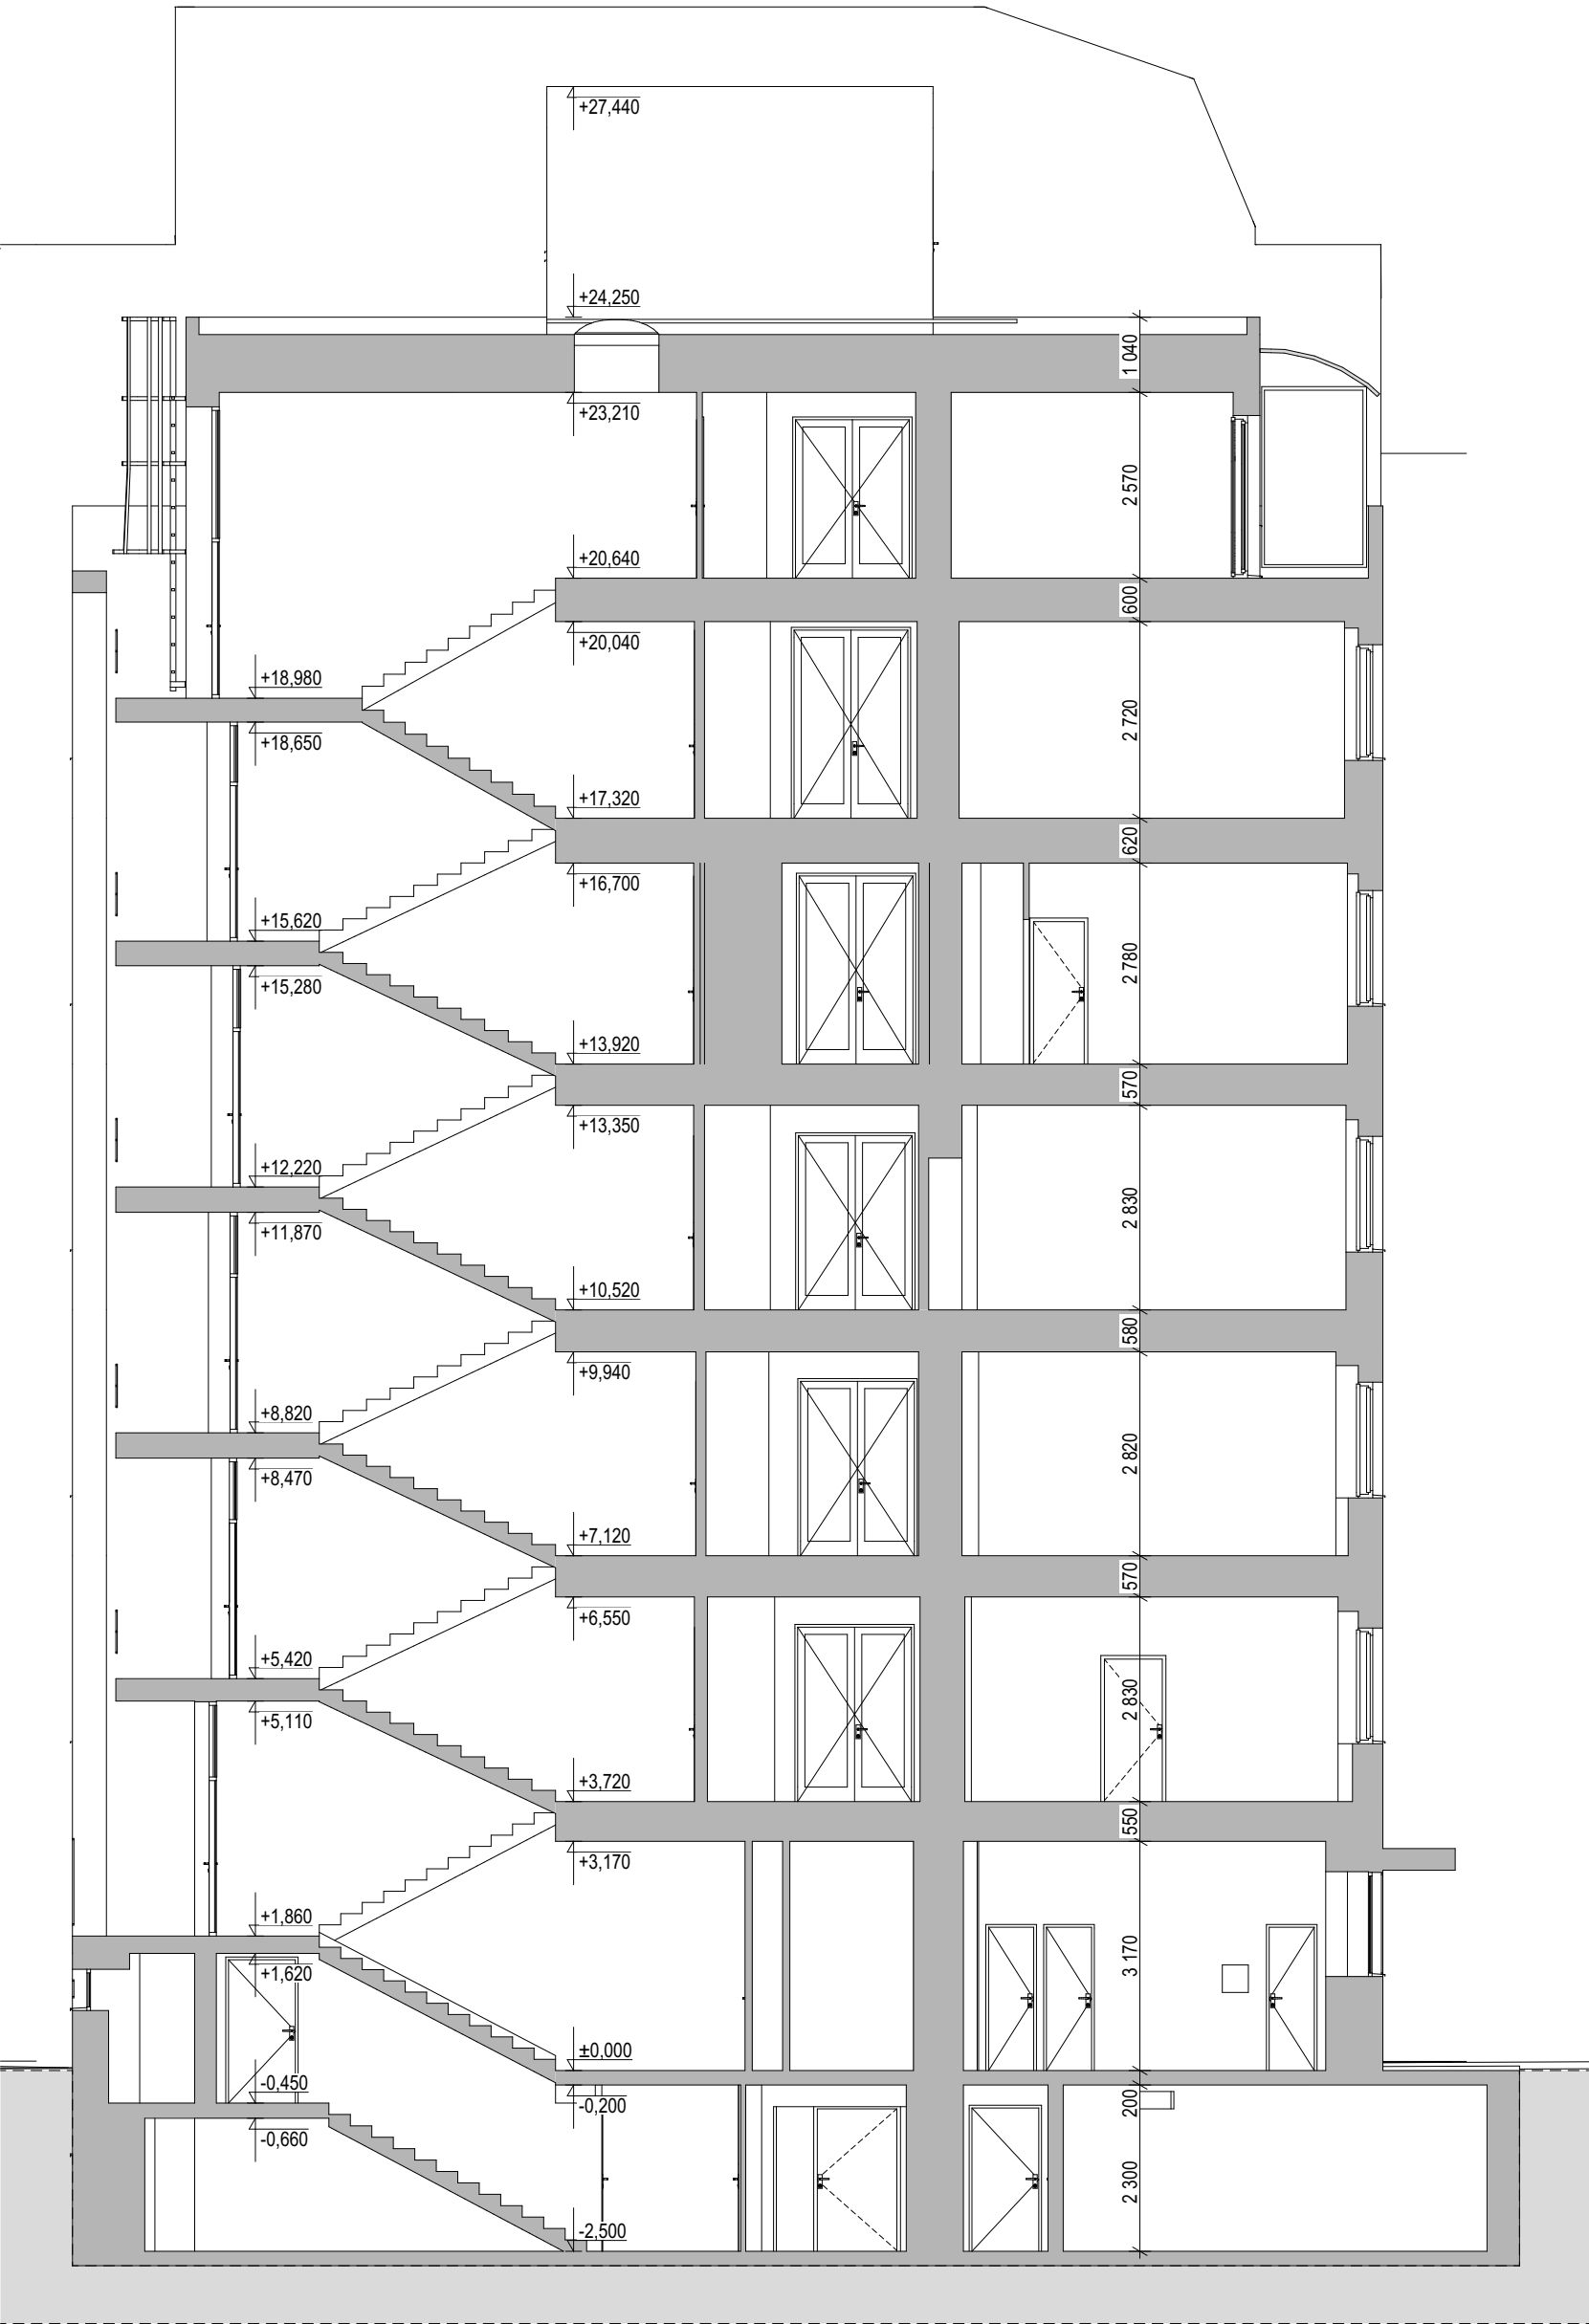

POZNÁMKY

- KONSTRUKCE KÓTOVÁNY SE ZAOKROUHLÉNÍM V KOORDINAČNÍCH ROZMĚRECH
- NEDÍLNOU SOUČÁSTÍ PROJEKTU STAVEBNÍ TECHNICKÁ ZPRÁVA
- JEDNOTLIVÉ VÝPLNĚ OTVORŮ JSOU PODROBNĚJI POPSÁNY V SAMOSTATNÝCH PŘÍLOHÁCH PROJEKTU
- VEŠKERÉ PRÁCE PROVÁDĚT PODLE PLATNÝCH PRÁVNÍCH PŘEDPISŮ A PŘEDPISŮ VÝROBCŮ JEDNOTLIVÝCH MATERIÁLŮ
- ZADAVATEL UMOŽŇUJE POUŽITÍ I JINÝCH AVŠAK KVALITATIVNĚ A TECHNICKY STEJNÝCH NEBO OBDOBNÝCH VÝROBKŮ, MATERIÁLŮ A TECHNICKÝCH ŘEŠENÍ, NEŽ KTERÉ JSOU KONKRÉTNĚ UVEDENY V PROJEKTOVÉ DOKUMENTACI, ZA PŘEDPOKLADU, ŽE TYTO BUDOU S TECHNICKÝMI SPECIFIKACEMI STAVBY, KTERÉ JSOU PRO ZHOTOVITELE ZÁVAZNÉ, VČETNĚ UŽIVATELSKÝCH A TECHNICKÝCH STANDARDŮ STAVBY A JEJICH NÁVAZNOSTÍ
- V PŘÍPADĚ ROZPORU V DOKUMENTACI KONTAKTOVAT PROJEKTANTA
- TATO DOKUMENTACE NENAHAZUJE VÝROBNÍ DOKUMENTACI
- STAVBA BUDE REALIZOVÁNA ZA PROVOZU/UŽIVÁNÍ OBJEKTU
- NOVÉ TZB ROZVODY VÉST PŘEVÁŽNĚ VE STÁVAJÍCÍCH TRASÁCH, PŘÍP. PO VYBOURANÝCH STÁVAJÍCÍCH ROZVODECH, DRÁŽKY + PROSTUPY VIZ PROFESE
- PROSTUPY OBJEKTEM JSOU ZAKRESLENY NA ZÁKLADĚ VIZUÁLNÍHO PRŮZKUMU A ARCHIVNÍ DOKUMENTACE. SKUTEČNÉ POLOHY JE NUTNÉ OVĚŘIT !
- PŘED PROVÁDĚNÍM STAVBY NUTNO S JEDNOTLIVÝMI PROVOZOVATELI ORDINACÍ ODSOULASIT FINÁLNÍ STAVEBNÍ ÚPRAVY !

LEGENDA MATERIÁLŮ

-  Příčkové zdivo - plynosilikátové tvárnice na tenkovrstvou maltu, včetně systémového překladu
-  Přizdivky/dozdivky - cihla plná, na zdící maltu
-  Tepelná izolace
-  Hydroizolace
-  Původní zemina

- dotčené stavební úpravy nutno provádět s ohledem na stávající řešení
- ke nálezům, omítek či obkladů nutno konzultovat s provozovatelem

0,000 = úroveň podlahy v 1.NP

Autor/ zodpovědný projektant		Ing. Jan Kupec	autorizovaný inženýr pro pozemní stavby	D.1.1.5	Paré
Vedoucí projektant		Ing. Petr Olijnyk	autorizovaný inženýr pro pozemní stavby		
Projektant		Ing. Karel Veselý	vesely@studio-a.cz		
Název akce				Datum	11/2024
Stavební úpravy vnitřních prostor Polikliniky Vinohradská, č.p.1513/176				Stupeň projektu	DPS
				Měřítko	1:100
Investor				Studio A s.r.o.	
				architektonická a projekční kancelář Strachovská 333 39301 Pelhřimov	
Uloženo		V:\1698 - Poliklinika Vinohradská		tel.:	+420 565 323 563 +420 724 189 100
Obsah výkresu		Schématický řez		e-mail:	info@studio-a.cz
				web:	www.studio-a.cz

LEGENDA MATERIÁLŮ

-  STÁVAJÍCÍ ZDIVO A KONSTRUKCE
-  NOVÉ ZDIVO A KONSTRUKCE
-  BOURANÉ ZDIVO A KONSTRUKCE

