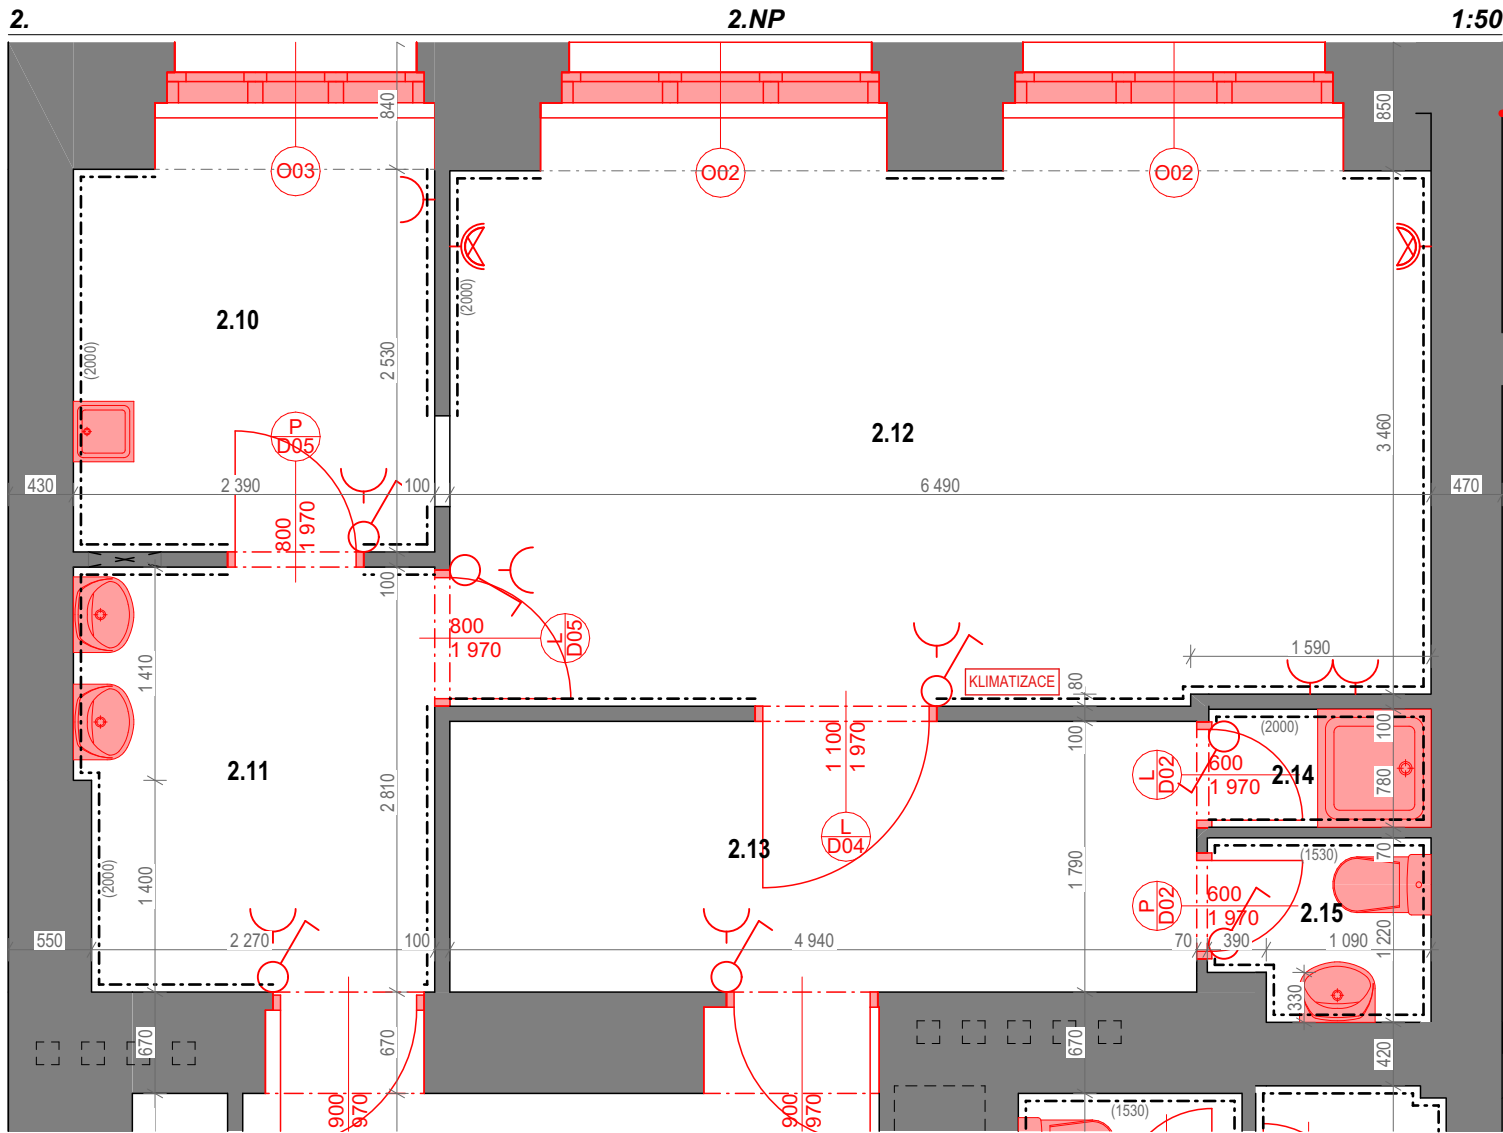
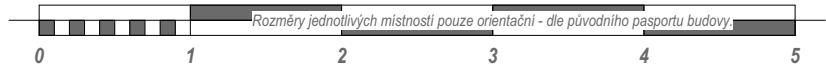


21 Chirurgie - schéma místností					
Oddělení	Ozn.	Název místnosti	Plocha [m2]	Nášlapná vrstva	LED osvětlení [lx/m2]
21 Chirurgie					
	2.10	Archiv	6,62	PVC	>200; komplet rozvody
	2.11	Umývárna	6,55	PVC	>200; komplet rozvody
	2.12	Operační sál	24,32	PVC - antistat.	>200; komplet rozvody
	2.13	Čekárna	8,84	PVC	>200; komplet rozvody
	2.14	Sprcha	1,15	Keramická dlažba	>200; komplet rozvody
	2.15	WC	1,68	Keramická dlažba	>200; komplet rozvody
	2.16	Sesterna	14,66	PVC - antistat.	>200; komplet rozvody
	2.16.a	Hygienické zázemí	3,82	PVC - antistat.	>200; komplet rozvody
	2.17	Ordinace	18,63	PVC - antistat.	>200; komplet rozvody
	2.18	Sádrovna	19,93	PVC - antistat.	>200; komplet rozvody
	2.19	Ordinace	19,42	PVC - antistat.	>200; komplet rozvody
	2.20	Komora	0,69	PVC - antistat.	<200; komplet rozvody
			126,31 m²		

POZNÁMKY - stavební úpravy dle provozovatele

Místnosti č. 2.10, 2.11, 2.12, 2.13, 2.14, 2.15, 2.16, 2.17, 2.18, 2.19, 2.20 - Chirurgie Praha s.r.o.

- konstrukce a technologie v původním stavu
- zařízení a vybavení zachovat
- výměna nášlapné vrstvy z PVC, antistatické, odolné proti dezinfekci
- do výšky zárubní proveden keramický obklad bílé barvy
- provedení kompletní výměny dveří
- osazení protihlukových dveří vedoucí do společné chodby
- elektroinstalace bude upřesněna

- mezi m.č. 2.10 a 2.12 zazdít niku ve stěně
- v m.č. 2.12 zachovat chirurgickou lampu, požadavek na mléčné sklo do vnějších oken
- v m.č. 2.16 požadavek na vybudování oddělené místnosti pro umístění WC a sprchy - OVĚŘIT Ø PŘIPOJENÍ KANALIZACE
- v m.č. 2.17 požadavek na zachování klimatizační jednotky nade dveřmi, vyvedené do exteriéru v úrovni ustoupené východní fasády
- v m.č. 2.18 (sádrovna) požadavek na opravení trhliny v omítkce nade dveřmi
- v m.č. 2.19 (ambulace chirurgie) požadavek na opravení trhliny v omítkce nade dveřmi
- výšky zařizovacích předmětů (umyvadel) viz stávající provedení

POZNÁMKY - požadavky

Nutná koordinace s Vyhláškou č.92/2012 Sb. - účinné od 1.4.2012
(Vyhláška o požadavcích na minimální technické a věcné vybavení zdravotnických zařízení a kontaktních pracovišť domácí péče)



KOMPLETACE POŽADAVKŮ (DLE PROVOZOVATELE):

- oprava vnitřních omítek (příp. sanační omítky), nová výmalba či keramický obklad, příp. částečná úprava povrchu stěn
 - požadavky na barevnost, typ, povrchové vlastnosti, omyvatelnost, atd.
- výměna nášlapné vrstvy podlahy - keramická dlažba, PVC s antistatickou povrchovou úpravou, odolnost proti dezinfekci
 - požadavky na barevnost, typ, povrchové vlastnosti atd.
- výměna (příp. úprava) podhledů - SDK či kazetové, povrchová úprava (primárně v hygienických míst.)
- kompletní výměna dveří, typ dveří, kování, klika / koule, práh, průchozí rozměry
- provedení výměny stoupacího potrubí ZTI
- provedení výměny elektroinstalace (silnoproud / slaboproud), umístění zásuvek + vypínačů
- provedení výměny jiných profesí (např. vzduchotechnika...)
- výměna světelných rozvodů, požadavky na osvětlení jednotlivých místností či pracovišť
- výměna zařizovacích předmětů - jednotlivá pracoviště, příp. společné prostory
- standardy společných místností (viz již zrekonstruovaná podlaží)

LEGENDA PRVKŮ - elektroinstalace

-  Sestavy spínačů (světla, ventilátory) - nutno upřesnit
Standardní výška = cca 1250 mm
-  Zásuvky 230V/16A - nutno upřesnit
Standardní výška = cca 350 mm
-  Sestava EI (trojice zásuvek 230V/16A; datová PC zásuvka)
Standardní výška = 350 mm

Pozice světla a ostatní elektroinstalace viz související části PD

Autor/ zodpovědný projektant		Ing. Jan Kupec	autorizovaný inženýr pro pozemní stavby	D.1.1.7.4	Paré
Vedoucí projektant		Ing. Petr Oljinyk	autorizovaný inženýr pro pozemní stavby		
Projektant		Ing. Karel Veselý	vesely@studio-a.cz		
Název akce				Datum	11/2024
Stavební úpravy vnitřních prostor Polikliniky Vinohradská, č.p.1513/176				Stupeň projektu	DPS
				Měřítko	1:50
				Archivační číslo	
				1698/A	
Investor		Městská část Praha 3, Havlíčkovo náměstí 700/9, Žižkov, 13000 Praha 3		Studio A s.r.o. architektonická a projekční kancelář Strachovská 333 39301 Pelhřimov tel.: +420 565 323 563 +420 724 189 100 e-mail: info@studio-a.cz web: www.studio-a.cz  STUDIO A ARCHITEKTI	
Uloženo		V:\1698 - Poliklinika Vinohradská			
Obsah výkresu		Karta místností: 21 Chirurgie_1			