



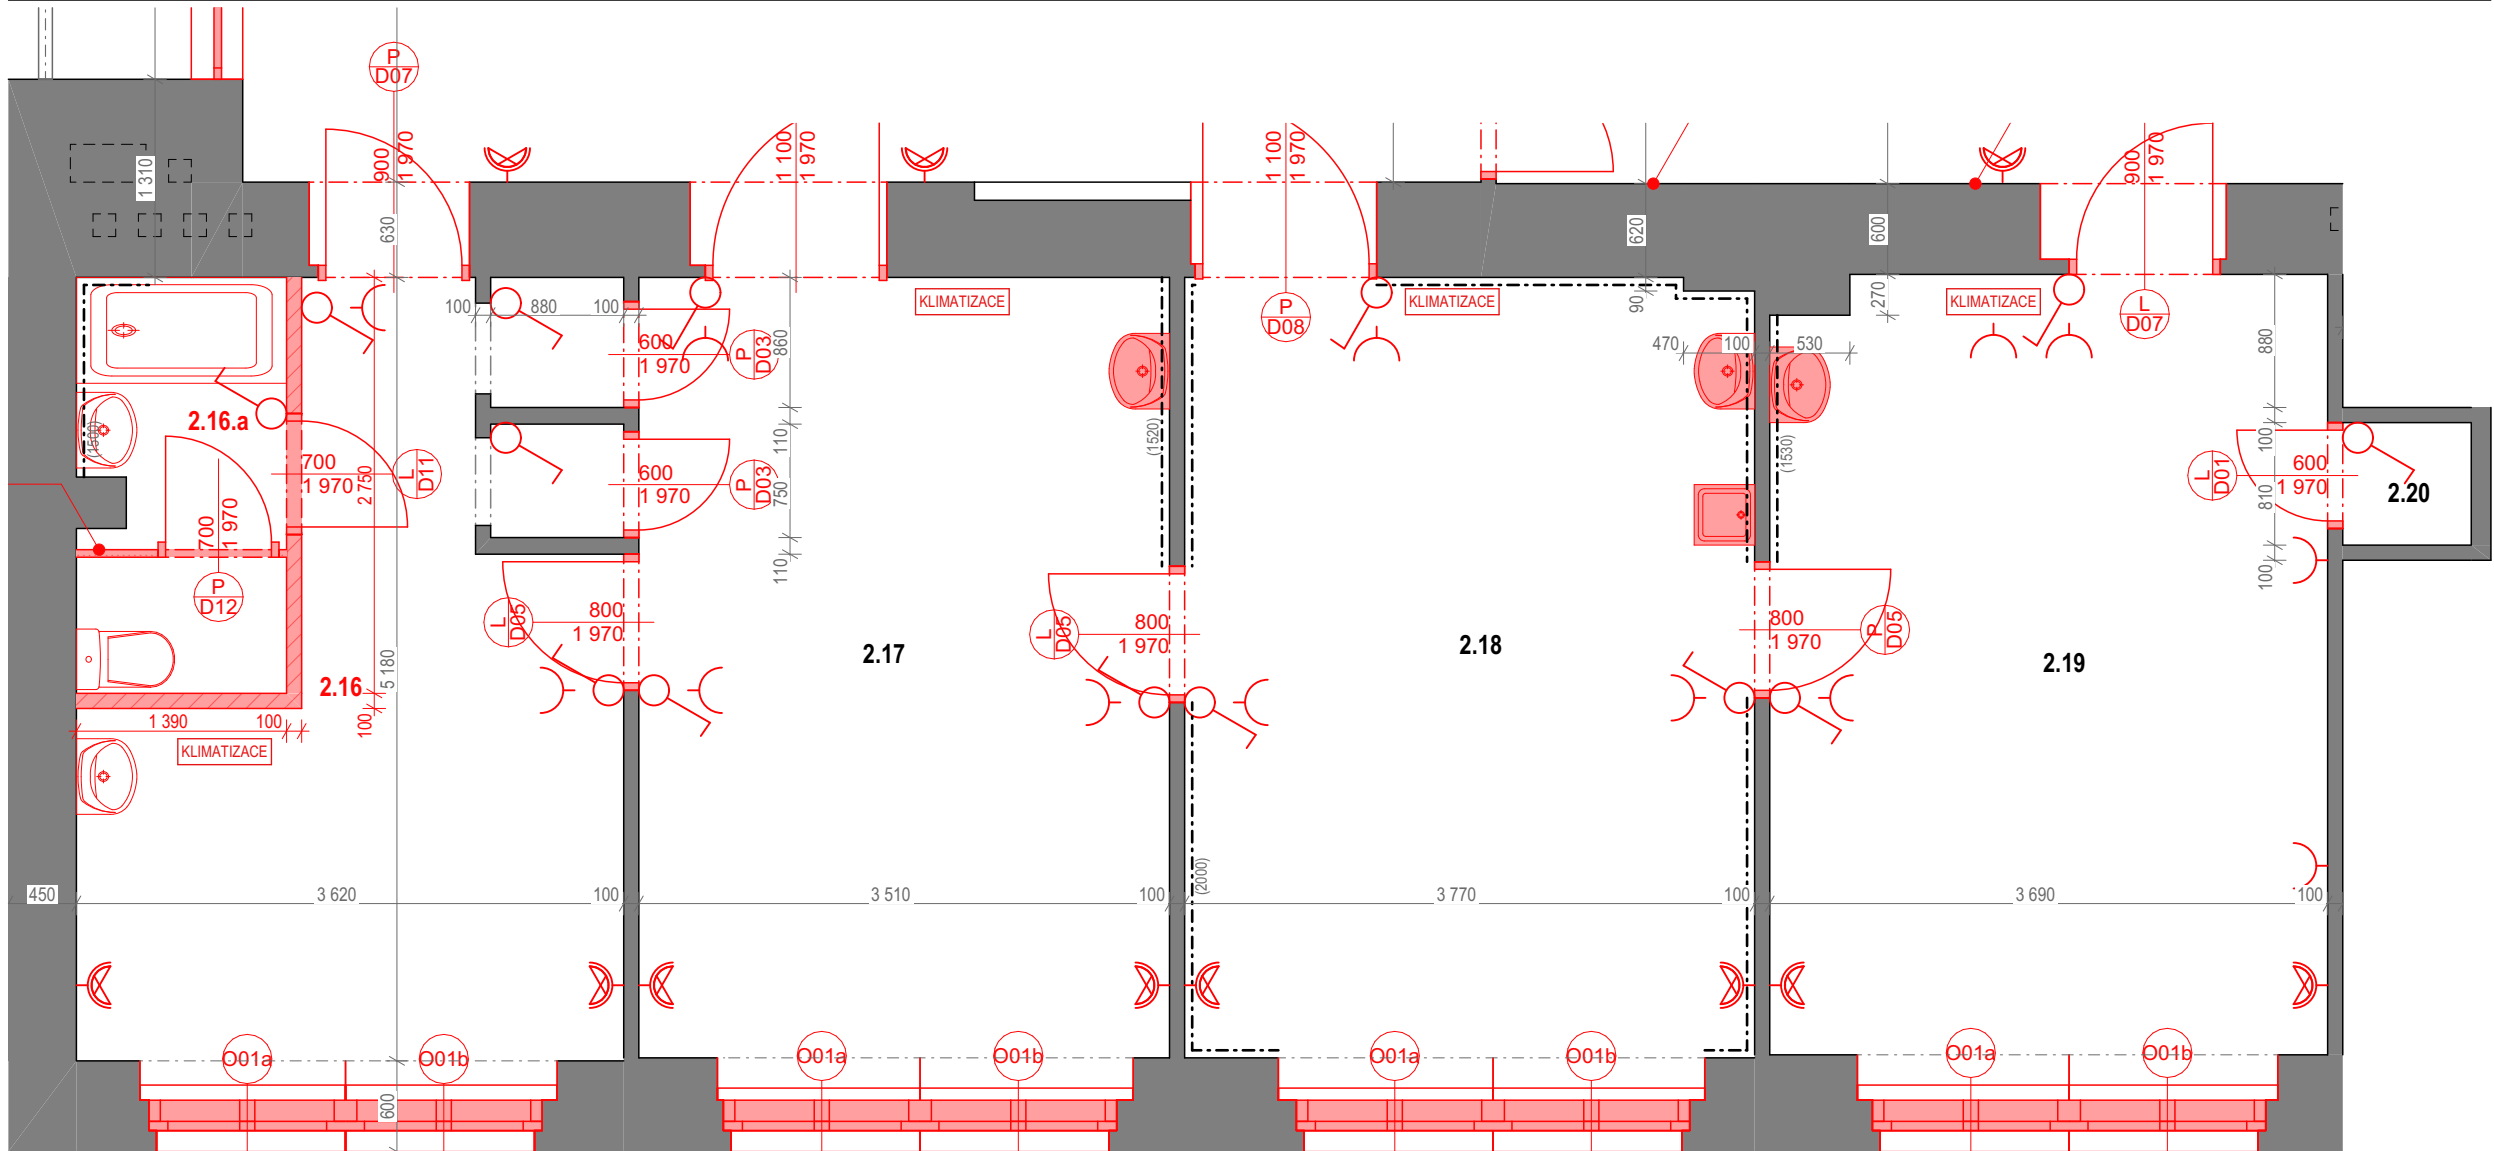


Rozsah stavebních úprav uveden na výkrese D.1.1.7.4

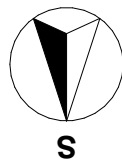

LEGENDA PRVKŮ - elektroinstalace

- Sestavy spínačů (světla, ventilátory) - nutno upřesnit
Standardní výška = cca 1250 mm
- Zásuvky 230V/16A - nutno upřesnit
Standardní výška = cca 350 mm
- Sestava EI (trojice zásuvek 230V/16A; datová PC zásuvka)
Standardní výška = 350 mm

Pozice světla a ostatní elektroinstalace viz související části PD

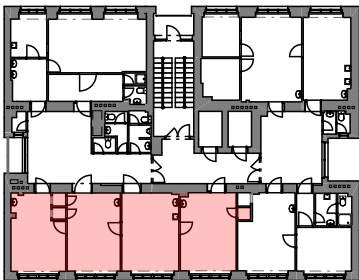

Autor/ zodpovědný projektant		Ing. Jan Kupec	autorizovaný inženýr pro pozemní stavby	D.1.1.7.5	Paré
Vedoucí projektant		Ing. Petr Olijnyk	autorizovaný inženýr pro pozemní stavby		
Projektant		Ing. Karel Veselý	vesely@studio-a.cz		
Název akce				Datum	11/2024
Stavební úpravy vnitřních prostor Polikliniky Vinohradská, č.p.1513/176				Stupeň projektu	DPS
				Měřítko	1:50
				Studio A s.r.o. architektonická a projekční kancelář Strachovská 333 39301 Pelhřimov	1698/A
Investor		Městská část Praha 3, Havlíčkovo náměstí 700/9, Žižkov, 13000 Praha 3			
Uloženo		V:\1698 - Poliklinika Vinohradská			
Obsah výkresu				tel.:	+420 565 323 563 +420 724 189 100
Karta místností: 21 Chirurgie_2				e-mail:	info@studio-a.cz
				web:	www.studio-a.cz



STUDIO A
ARCHITEKTI