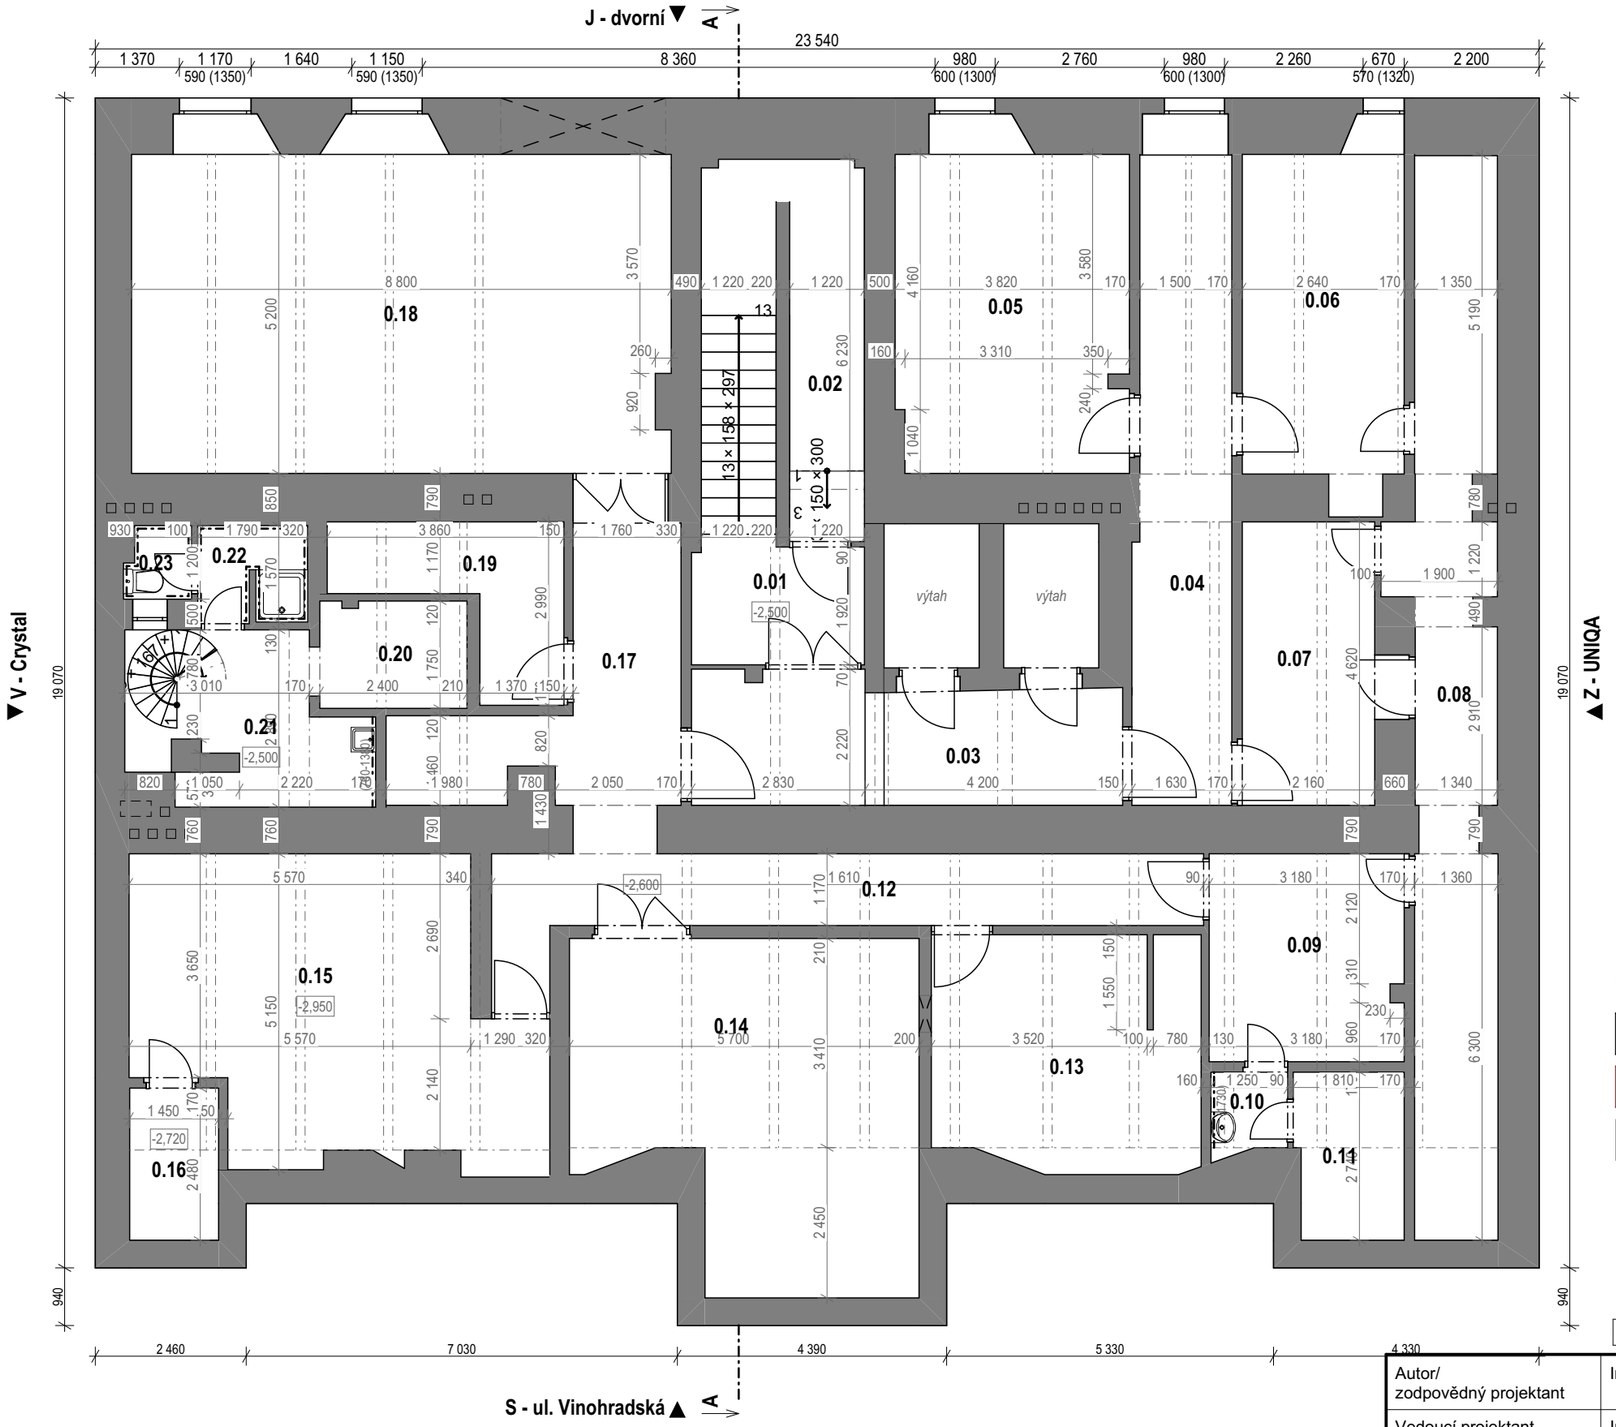

Schéma místností 1.PP			
Oddělení	**Ozn.**	**Název místnosti**	**Plocha [m2]**
00 Společné prostory			
	0.01	Chodba+schodiště	12,27
	0.02	Sklad	8,53
	0.03	Chodba	14,57
	0.04	Chodba	16,46
	0.05	Sklad	19,61
	0.06	Úklid	14,37
	0.07	Rozvodna elektro	10,54
	0.08	Rozvod kabelů	23,76
	0.09	Rozvodna elektro	10,71
	0.10	Předsíňka	1,63
	0.11	Sklad	4,76
	0.12	Chodba	14,95
	0.13	Rozvodna elektro	16,47
	0.14	HUV	28,35
	0.15	Kotelna	28,98
	0.16	HUP	3,60
	0.17	Chodba	14,23
	0.18	Bojlerovna	45,52
	0.19	Technická místnost	7,01
			296,32 m²
14 Lékárna			
	0.20	Šatna	4,17
	0.21	Kuchyňka	9,36
	0.22	Umývárna	2,74
	0.23	WC	1,22
			17,49 m²
			313,81 m²

LEGENDA MATERIÁLŮ

- STÁVAJÍCÍ ZDIVO A KONSTRUKCE
- NOVÉ ZDIVO A KONSTRUKCE
- BOURANÉ ZDIVO A KONSTRUKCE

S

0,000 = úroveň podlahy v 1.NP

Autor/ zodpovědný projektant	Ing. Jan Kupec	autorizovaný inženýr pro pozemní stavby	
Vedoucí projektant	Ing. Petr Olijnyk	autorizovaný inženýr pro pozemní stavby	
Projektant	Ing. Karel Veselý	vesely@studio-a.cz	

D.1.1.8.1

Paré

Název akce

Stavební úpravy vnitřních prostor Polikliniky Vinohradská, č.p.1513/176

Datum	11/2024
Stupeň projektu	DPS
Měřítko	1:100

Archivační číslo 1698/A

Investor	Městská část Praha 3, Havlíčkovo náměstí 700/9, Žižkov, 13000 Praha 3
Uloženo	V:\1698 - Poliklinika Vinohradská

Obsah výkresu

Půdorys 1.PP - stávající

Studio A s.r.o.
architektonická a projekční kancelář
Strachovská 333
39301 Pelhřimov
tel.: +420 565 323 563
+420 724 189 100
e-mail: info@studio-a.cz
web: www.studio-a.cz
STUDIO A ARCHITEKTI