

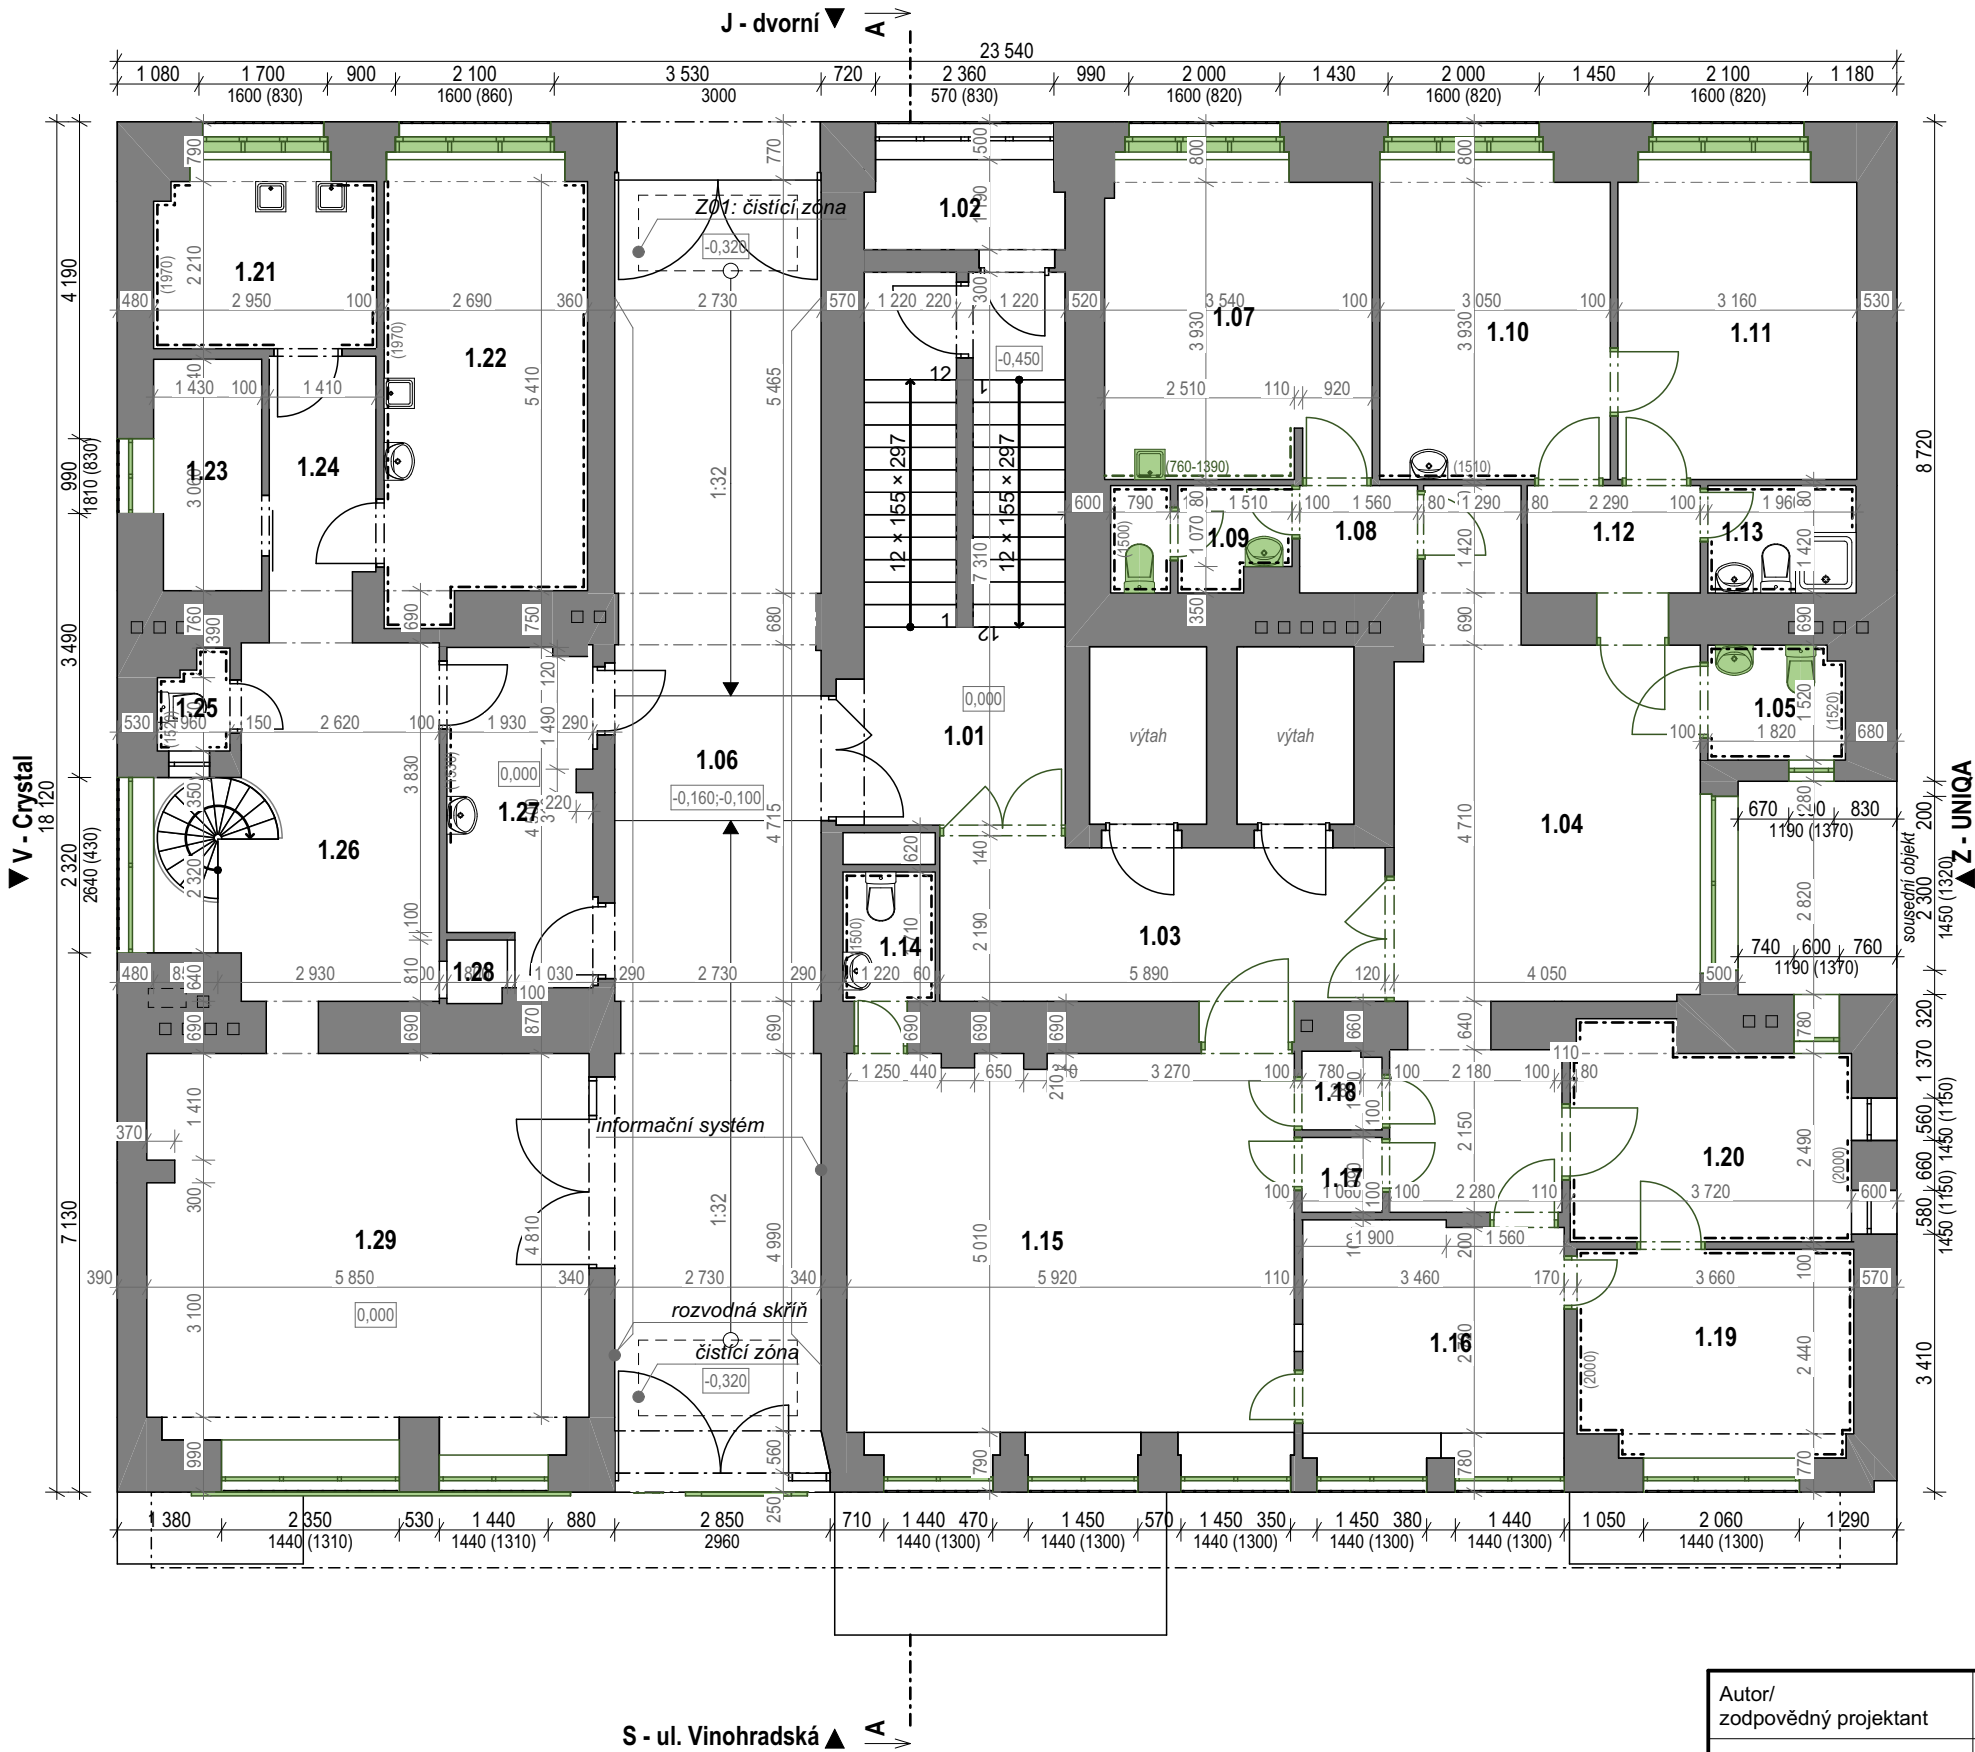


Schéma místností 1.NP			
Oddělení	Ozn.	Název místnosti	Plocha [m2]
10 Společné prostory			
	1.01	Schodiště	18,41
	1.02	Bloodpad	3,04
	1.03	Chodba	13,31
	1.04	Čekárna	27,28
	1.05	WC	2,72
	1.06	Průjezd	47,18
			111,93 m²
11 Odběry			
	1.07	Odběrová místnost	14,42
	1.08	Chodba	2,22
	1.09	WC	3,11
			19,75 m²
12 Gynekologie			
	1.10	Kancelář	12,62
	1.11	Archiv	13,05
	1.12	Chodba	3,25
	1.13	WC	2,78
			31,70 m²
13 Rentgen			
	1.14	WC	2,50
	1.15	Snímkovna	29,51
	1.16	Ovladovna	9,60
	1.17	Převlékáci box	1,05
	1.18	Převlékáci box	1,08
	1.19	Temná komora	8,93
	1.20	Světla komora	9,87
			62,54 m²
14 Lékárna			
	1.21	Přípravná	6,95
	1.22	Přípravná	15,63
	1.23	Kancelář	4,24
	1.24	Chodba	5,05
	1.25	WC	1,12
	1.26	Sklad	15,11
	1.27	Příjem zboží	7,90
	1.28	Odpad	0,66
	1.29	Prodejna	28,50
			85,17 m²
			311,09 m²

Autor/ zodpovědný projektant		Ing. Jan Kupec	autorizovaný inženýr pro pozemní stavby	D.1.1.8.2	Paré
Vedoucí projektant		Ing. Petr Olíjnyk	autorizovaný inženýr pro pozemní stavby		
Projektant		Ing. Karel Veselý	vesely@studio-a.cz		
Název akce				Datum	11/2024
Stavební úpravy vnitřních prostor Polikliniky Vinohradská, č.p.1513/176				Stupeň projektu	DPS
				Měřítko	1:100
				1698/A	
				Studio A s.r.o. architektonická a projekční kancelář Strachovská 333 39301 Pelhřimov	
Investor	Městská část Praha 3, Havlíčkovo náměstí 700/9, Žižkov, 13000 Praha 3				
Uloženo	V:\1698 - Poliklinika Vinohradská				
Obsah výkresu				tel.: +420 565 323 563 +420 724 189 100 e-mail: info@studio-a.cz web: www.studio-a.cz	
Půdorys 1.NP - stávající					