


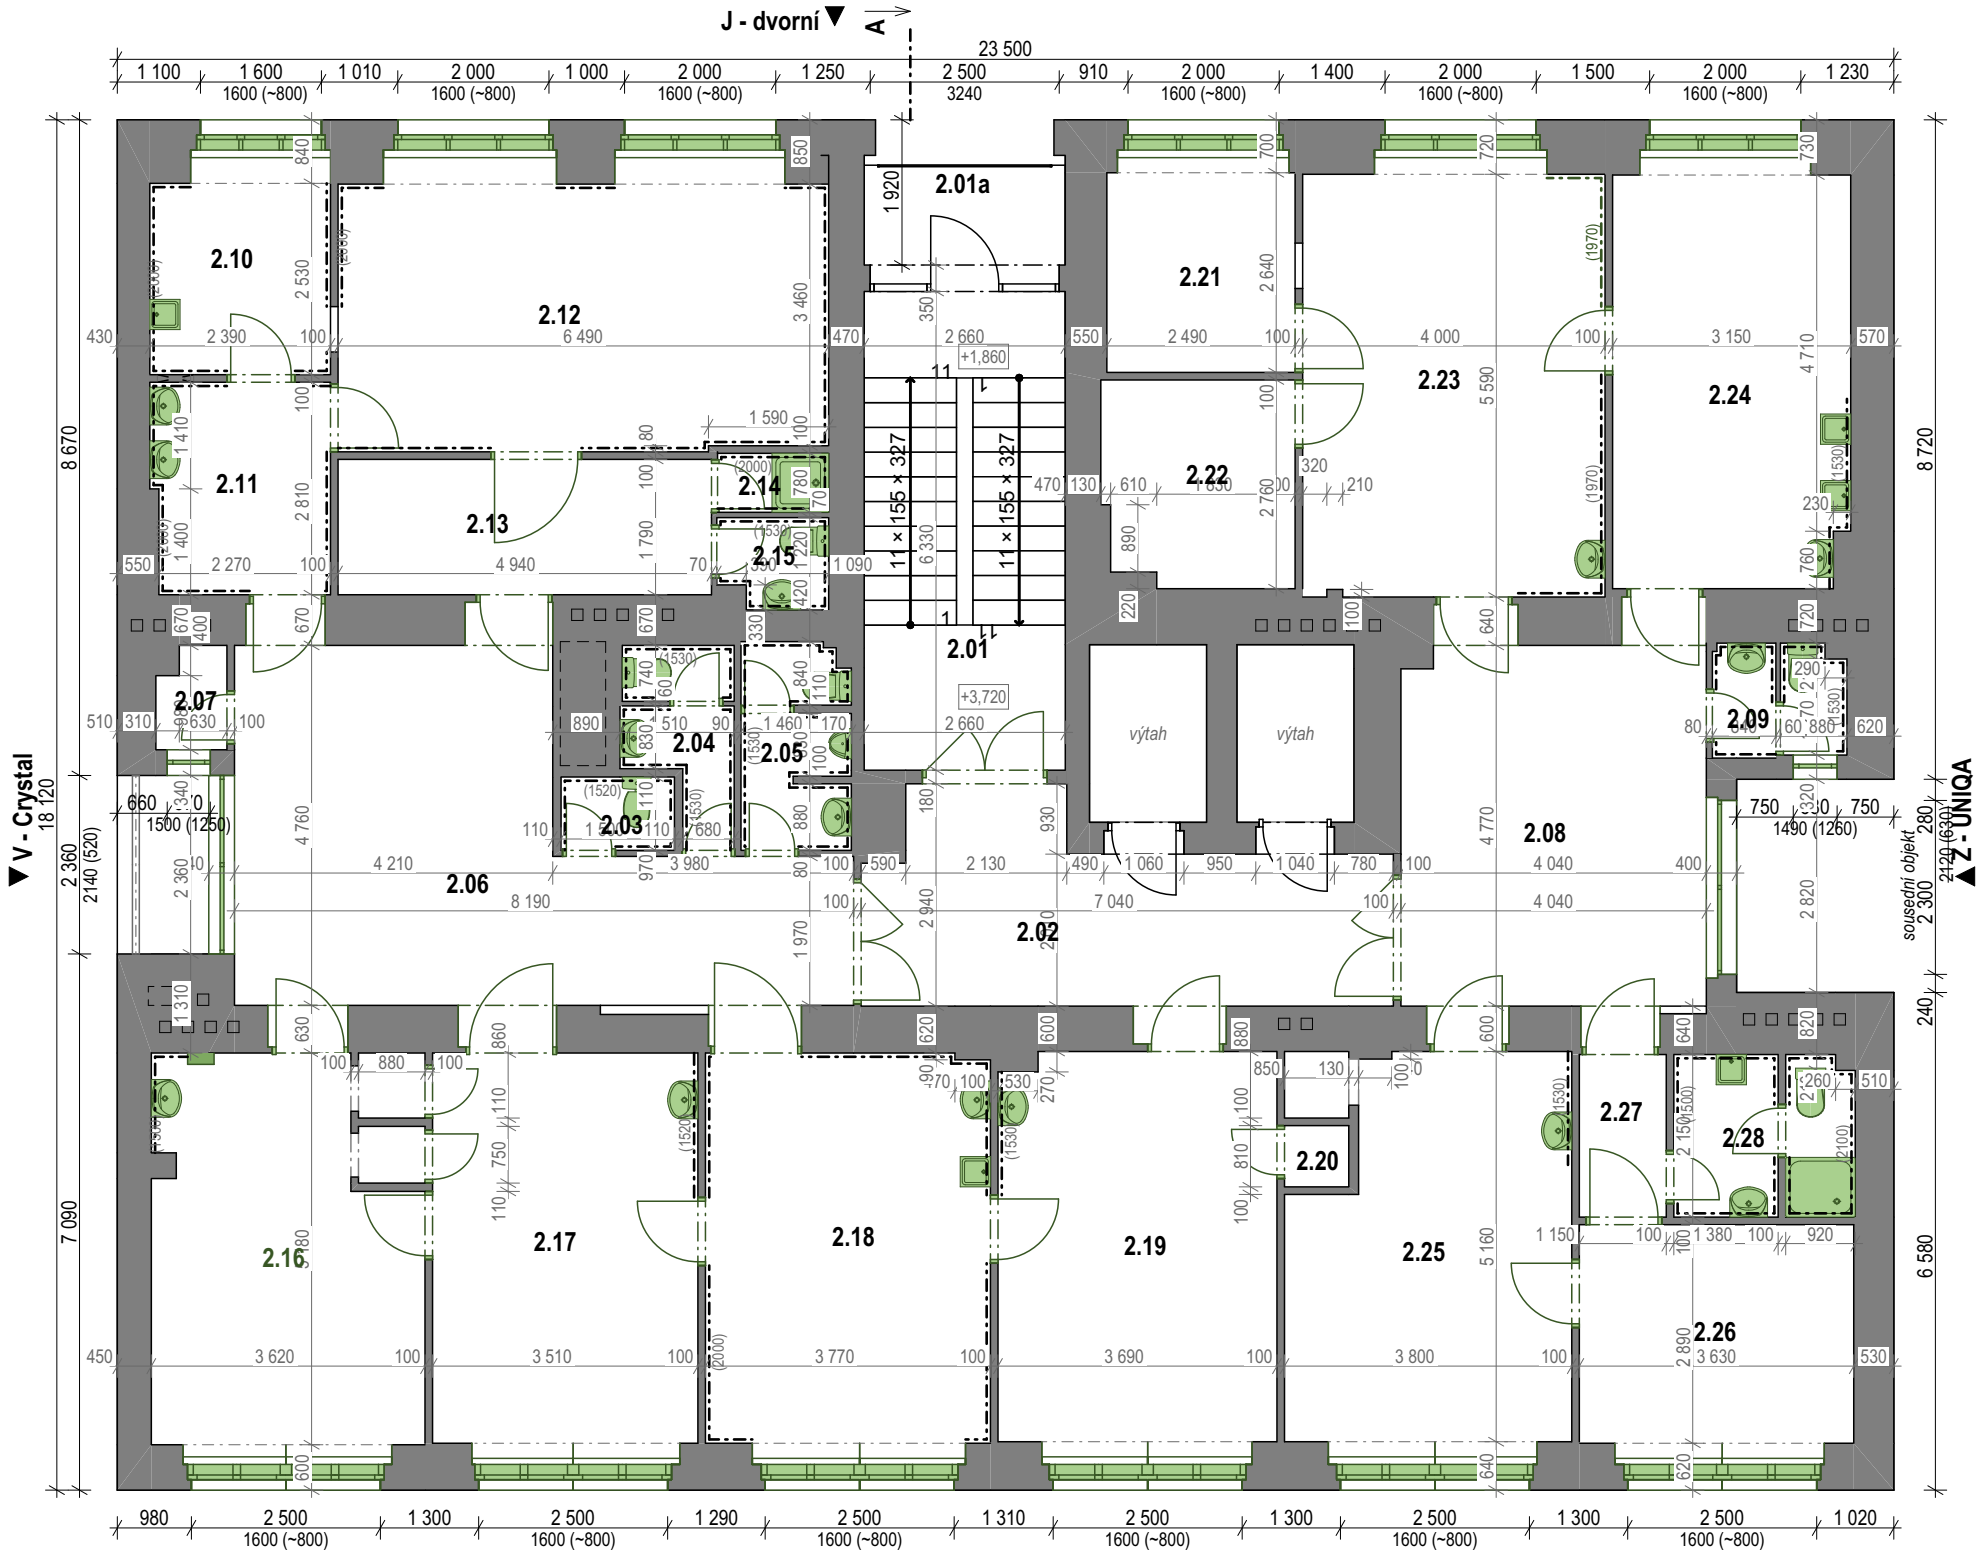


LEGENDA MATERIÁLŮ

 STÁVAJÍCÍ ZDIVO A KONSTRUKCE

 NOVÉ ZDIVO A KONSTRUKCE

 BOURANÉ ZDIVO A KONSTRUKCE

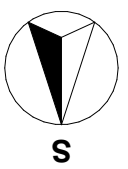

0,000 = úroveň podlahy v 1.NP

Schéma místností 2.NP			
Oddělení	Ozn.	Název místnosti	Plocha [m²]
20 Společné prostory			
	2.01	Schodiště	16,84
	2.01a	Lodžie	4,14
	2.02	Chodba	17,33
	2.03	Úklidová komora	1,46
	2.04	WC - ženy	3,12
	2.05	WC - muži	3,79
	2.06	Čekárna	30,86
	2.07	Sklad	1,17
	2.08	Čekárna	21,36
	2.09	WC	2,55
			102,61 m²
21 Chirurgie			
	2.10	Archiv	6,62
	2.11	Umývárna	6,55
	2.12	Operační sál	24,32
	2.13	Čekárna	8,84
	2.14	Sprcha	1,15
	2.15	WC	1,68
	2.16	Sesterna	18,74
	2.17	Ordinace	18,63
	2.18	Sádrovna	19,93
	2.19	Ordinace	19,42
	2.20	Komora	0,69
			126,57 m²
22 Ordinace ORL			
	2.21	Denní místnost	6,99
	2.22	Audiokomora	6,81
	2.23	Ordinace	22,80
	2.24	Přípravná	17,54
			54,15 m²
23 Ortopedie			
	2.25	Ordinace	19,06
	2.26	Denní místnost	11,01
	2.27	Chodba	2,47
	2.28	Kuchyňka + WC	4,96
			37,50 m²
			320,83 m²

Autor/ zodpovědný projektant		Ing. Jan Kupec	autorizovaný inženýr pro pozemní stavby	D.1.1.8.3	Paré
Vedoucí projektant		Ing. Petr Oljinyk	autorizovaný inženýr pro pozemní stavby		
Projektant		Ing. Karel Veselý	vesely@studio-a.cz		
Název akce				Datum	11/2024
Stavební úpravy vnitřních prostor Polikliniky Vinohradská, č.p.1513/176				Stupeň projektu	DPS
				Měřítko	1:100
				Studio A s.r.o. architektonická a projekční kancelář Strachovská 333 39301 Pelhřimov	 STUDIO A ARCHITEKTI
Investor		Městská část Praha 3, Havlíčkovo náměstí 700/9, Žižkov, 13000 Praha 3			
Uloženo		V:\1698 - Poliklinika Vinohradská			
Obsah výkresu		Půdorys 2.NP - stávající			