


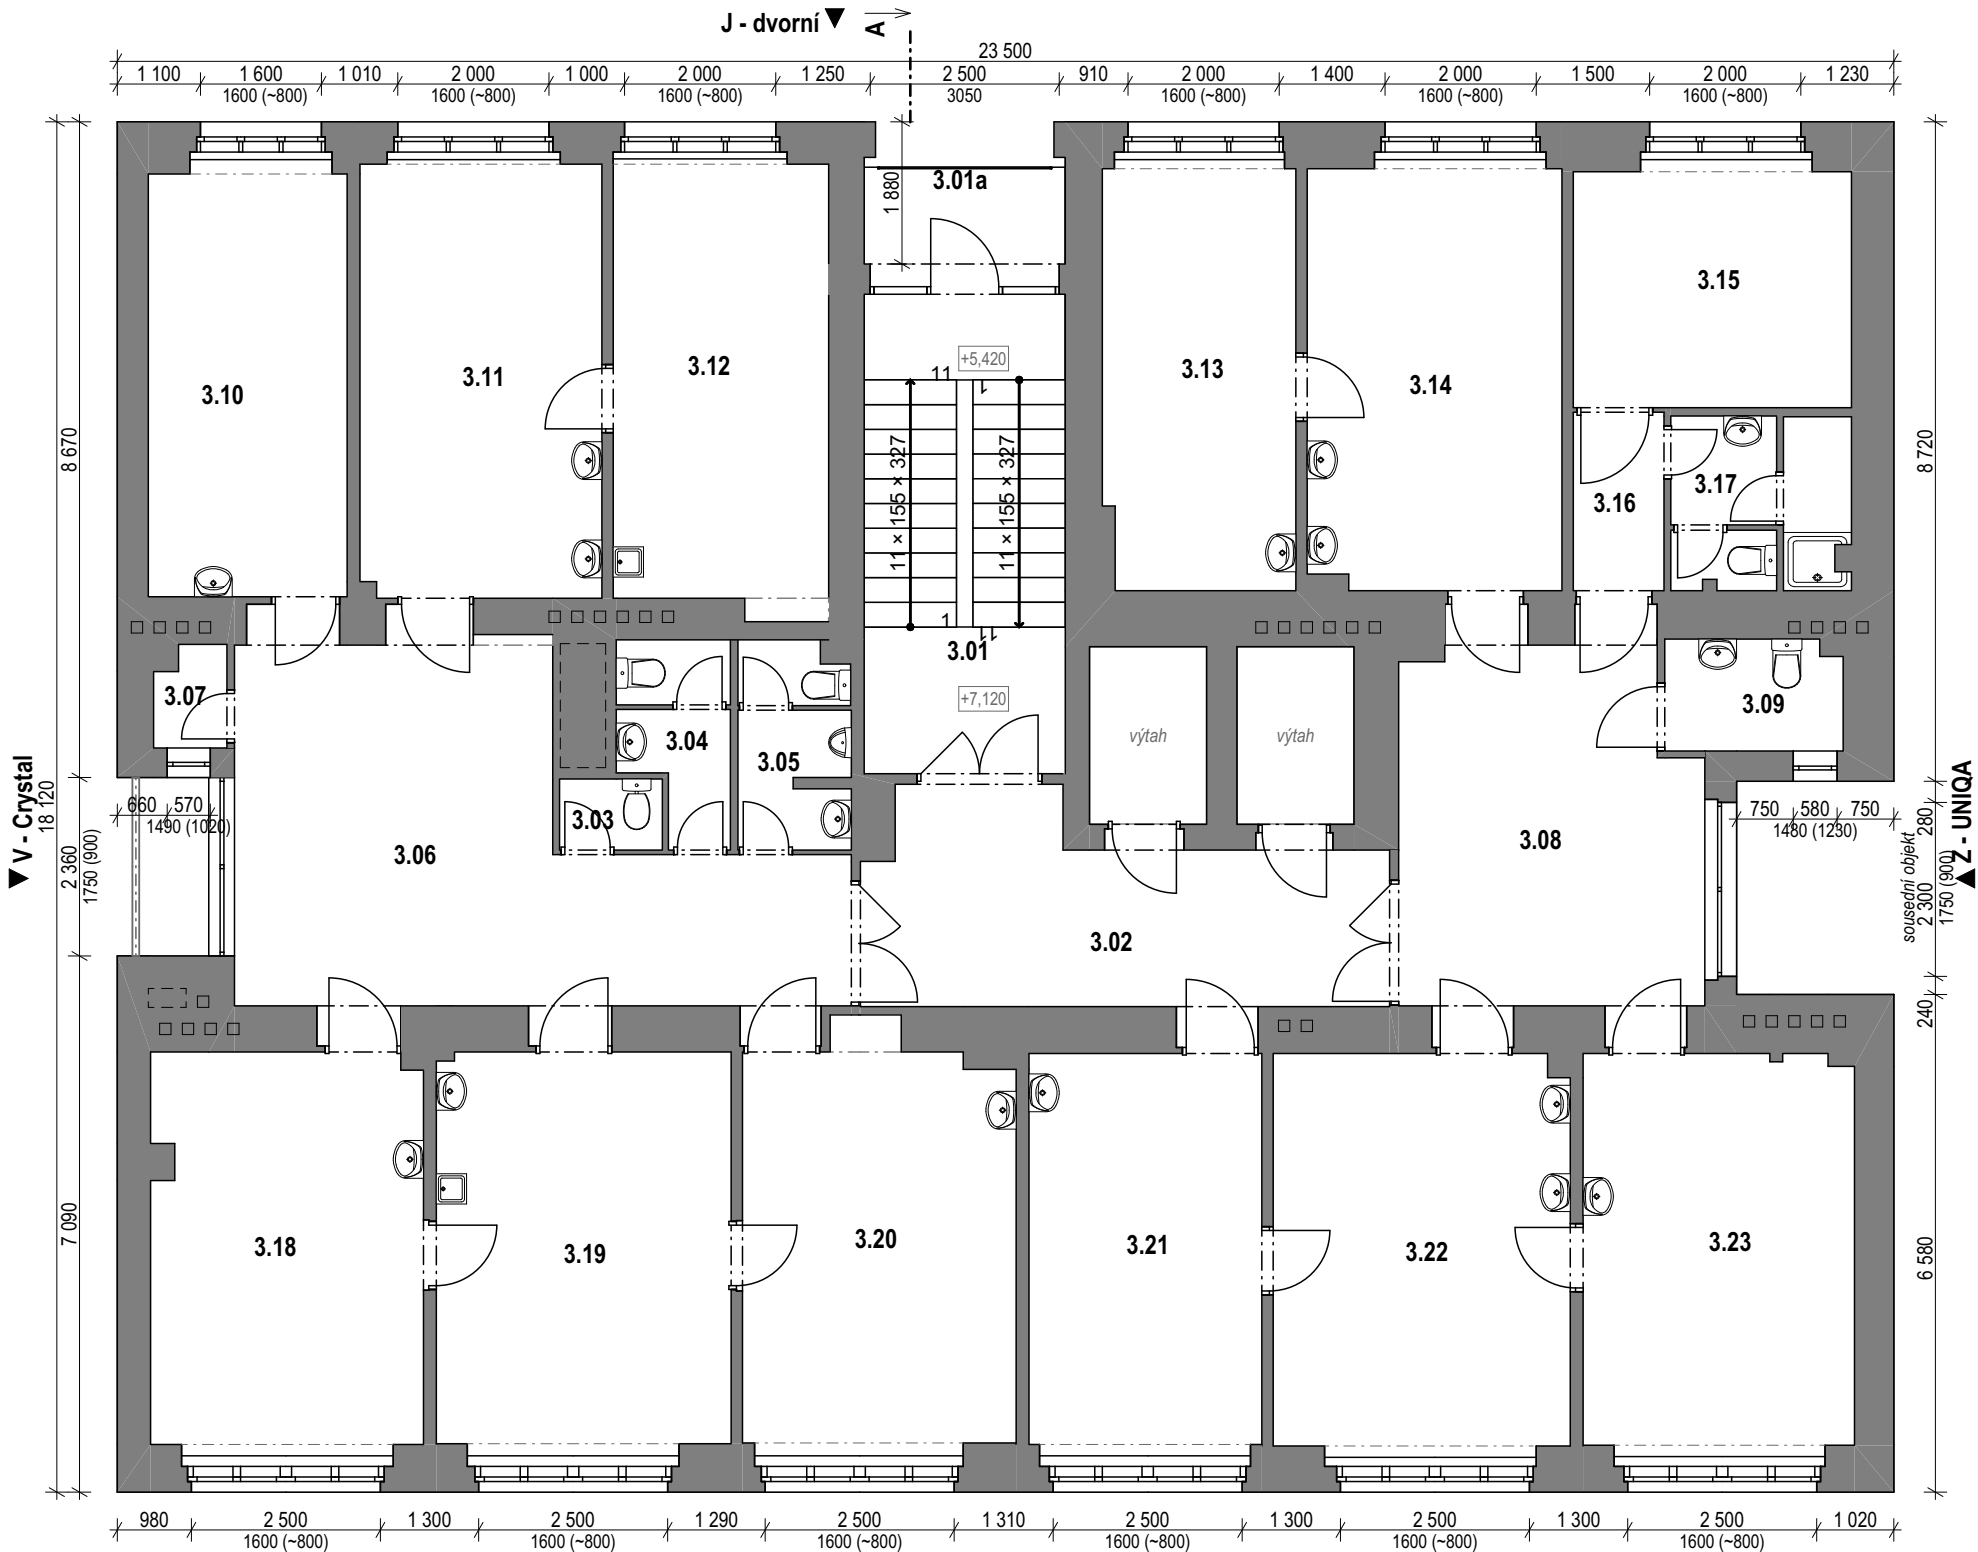

LEGENDA MATERIÁLŮ

- STÁVAJÍCÍ ZDIVO A KONSTRUKCE
- NOVÉ ZDIVO A KONSTRUKCE
- BOURANÉ ZDIVO A KONSTRUKCE

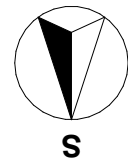


Schéma místností 3.NP			
Oddělení	Ozn.	Název místnosti	Plocha [m²]
30 Společné prostory			
	3.01	Chodba	16,86
	3.01a	Lodžie	4,15
	3.02	Chodba	17,38
	3.03	Úklidová komora	1,28
	3.04	WC - ženy	3,45
	3.05	WC - muži	3,87
	3.06	Čekárna	30,60
	3.07	Sklad	1,21
	3.08	Čekárna	20,43
	3.09	WC	3,42
			102,64 m²
31 Domácí péče			
	3.10	Kancelář	15,02
			15,02 m²
32 Praktický lékař			
	3.11	Sesterna	18,45
	3.12	Ordinace	16,85
			35,30 m²
33 Praktický lékař			
	3.13	Ordinace	14,35
	3.14	Sesterna	18,94
			33,28 m²
34 Zázemí personál			
	3.15	Denní místnost	11,82
	3.16	Chodba	2,83
	3.17	WC + sprcha	5,21
			19,86 m²
35 Praktický lékař			
	3.18	Ordinace	18,90
	3.19	Sesterna	20,59
	3.20	Ordinace	19,46
			58,94 m²
36 Praktický lékař			
	3.21	Ordinace	16,31
			16,31 m²
37 Praktický lékař			
	3.22	Ordinace	20,69
	3.23	Ordinace	18,91
			39,60 m²
			320,96 m²

0,000 = úroveň podlahy v 1.NP

Autor/ zodpovědný projektant		Ing. Jan Kupec	autorizovaný inženýr pro pozemní stavby	D.1.1.8.4	Paré
Vedoucí projektant		Ing. Petr Oljnyk	autorizovaný inženýr pro pozemní stavby		
Projektant		Ing. Karel Veselý	vesely@studio-a.cz		
Název akce				Datum	11/2024
Stavební úpravy vnitřních prostor Polikliniky Vinohradská, č.p.1513/176				Stupeň projektu	DPS
				Měřítko	1:100
				1698/A	
Investor		Městská část Praha 3, Havlíčkovo náměstí 700/9, Žižkov, 13000 Praha 3		Studio A s.r.o. architektonická a projekční kancelář Strachovská 333 39301 Pelhřimov tel.: +420 565 323 563 +420 724 189 100 e-mail: info@studio-a.cz web: www.studio-a.cz	
Uloženo		V:\1698 - Poliklinika Vinohradská			
Obsah výkresu		Půdorys 3.NP - stávající			



STUDIO A
ARCHITEKTI