



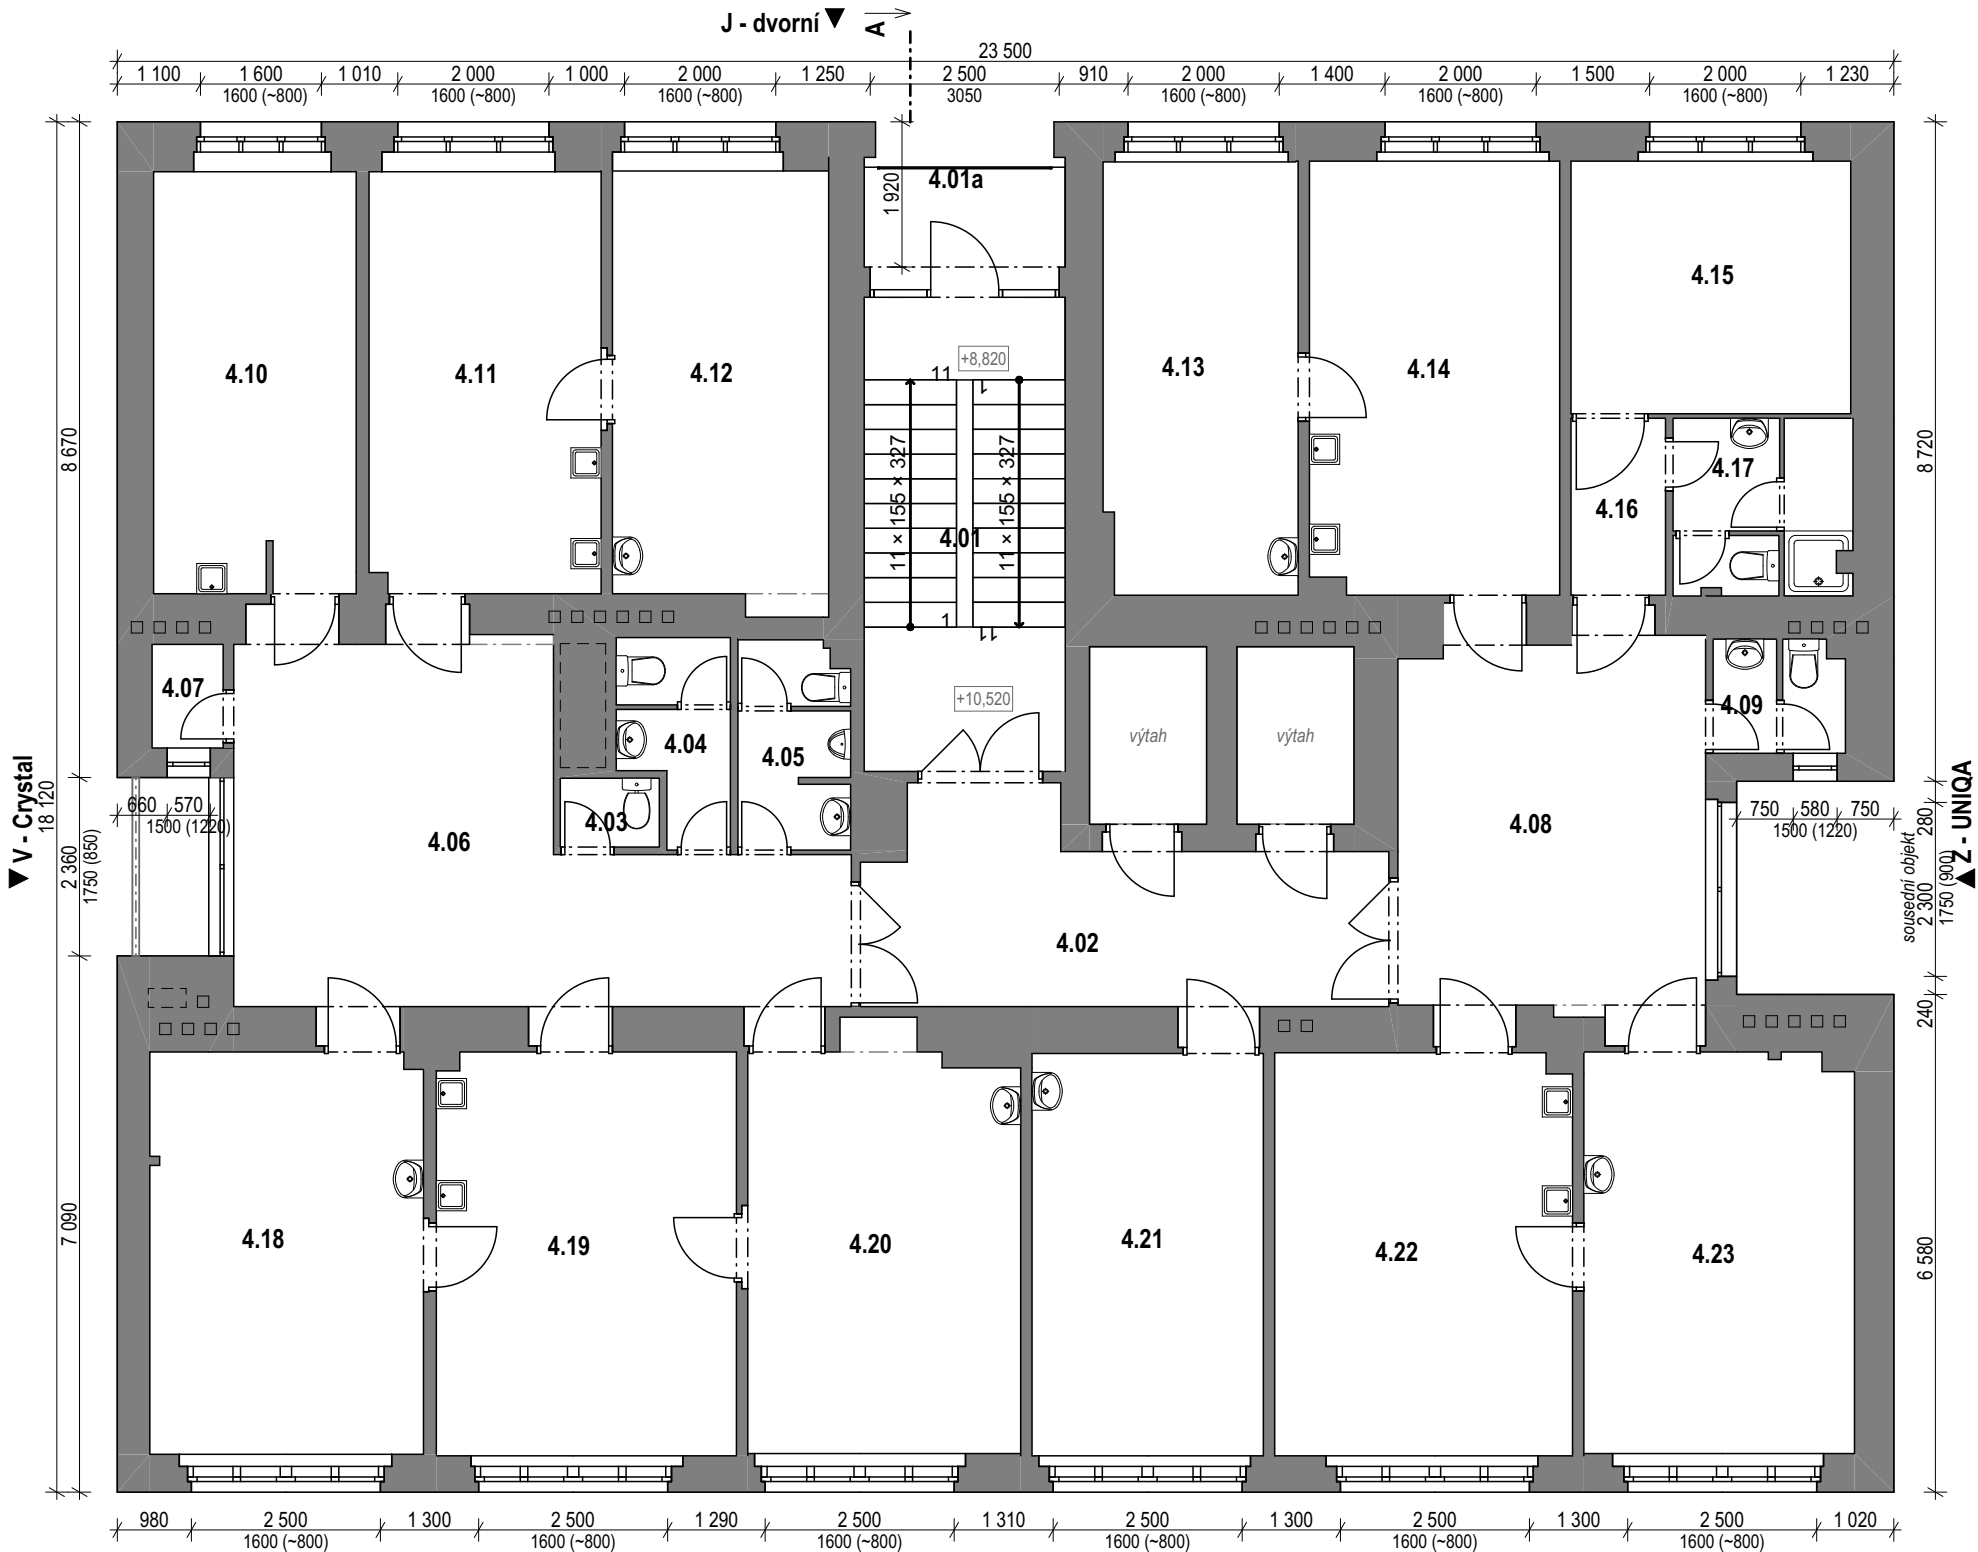

LEGENDA MATERIÁLŮ

- STÁVAJÍCÍ ZDIVO A KONSTRUKCE
- NOVÉ ZDIVO A KONSTRUKCE
- BOURANÉ ZDIVO A KONSTRUKCE

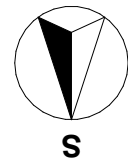

0,000 = úroveň podlahy v 1.NP

Schéma místností 4.NP			
Oddělení	Ozn.	Název místnosti	Plocha [m2]
40 Společné prostory			
	4.01	Schodiště	16,68
	4.01a	Lodžie	4,26
	4.02	Chodba	17,10
	4.03	Úklidová komora	1,19
	4.04	WC - ženy	3,49
	4.05	WC - muži	3,92
	4.06	Čekárna	30,75
	4.07	Sklad	1,29
	4.08	Čekárna	21,55
	4.09	WC	2,51
			102,73 m²
41 Kožní ordinace			
	4.10	Ordinace	14,89
			14,89 m²
42 Praktický lékař			
	4.11	Sesterna	17,06
	4.12	Ordinace	16,33
			33,39 m²
43 Foniatrie + ORL			
	4.13	Ordinace	14,62
	4.14	Sesterna	18,88
			33,50 m²
44 Zázemí personál			
	4.15	Denní místnost	12,36
	4.16	Chodba	2,93
	4.17	WC + sprcha	5,35
			20,63 m²
45 Chirurgie			
	4.18	Ordinace	19,18
			19,18 m²
46 Praktický lékař			
	4.19	Sesterna	21,12
	4.20	Ordinace	19,42
			40,54 m²
47 Alergologie			
	4.21	Ordinace	16,28
			16,28 m²
48 Praktický lékař			
	4.22	Sesterna + ordinace	20,90
	4.23	Ordinace	18,88
			39,78 m²
			320,93 m²

S - ul. Vinohradská

Autor/ zodpovědný projektant	Ing. Jan Kupec	autorizovaný inženýr pro pozemní stavby	D.1.1.8.5	Paré	
Vedoucí projektant	Ing. Petr Olijnyk	autorizovaný inženýr pro pozemní stavby			
Projektant	Ing. Karel Veselý	vesely@studio-a.cz			
Název akce			Datum	11/2024	Archivační číslo 1698/A
Stavební úpravy vnitřních prostor Polikliniky Vinohradská, č.p.1513/176			Stupeň projektu	DPS	
			Měřítko	1:100	
			Studio A s.r.o. architektonická a projekční kancelář Strachovská 333 39301 Pelhřimov		
Investor	Městská část Praha 3, Havlíčkovo náměstí 700/9, Žižkov, 13000 Praha 3		tel.:	+420 565 323 563	 STUDIO A ARCHITEKTI
Uloženo	V:\1698 - Poliklinika Vinohradská		e-mail:	+420 724 189 100 info@studio-a.cz	
Obsah výkresu	Půdorys 4.NP - stávající		web:	www.studio-a.cz	