


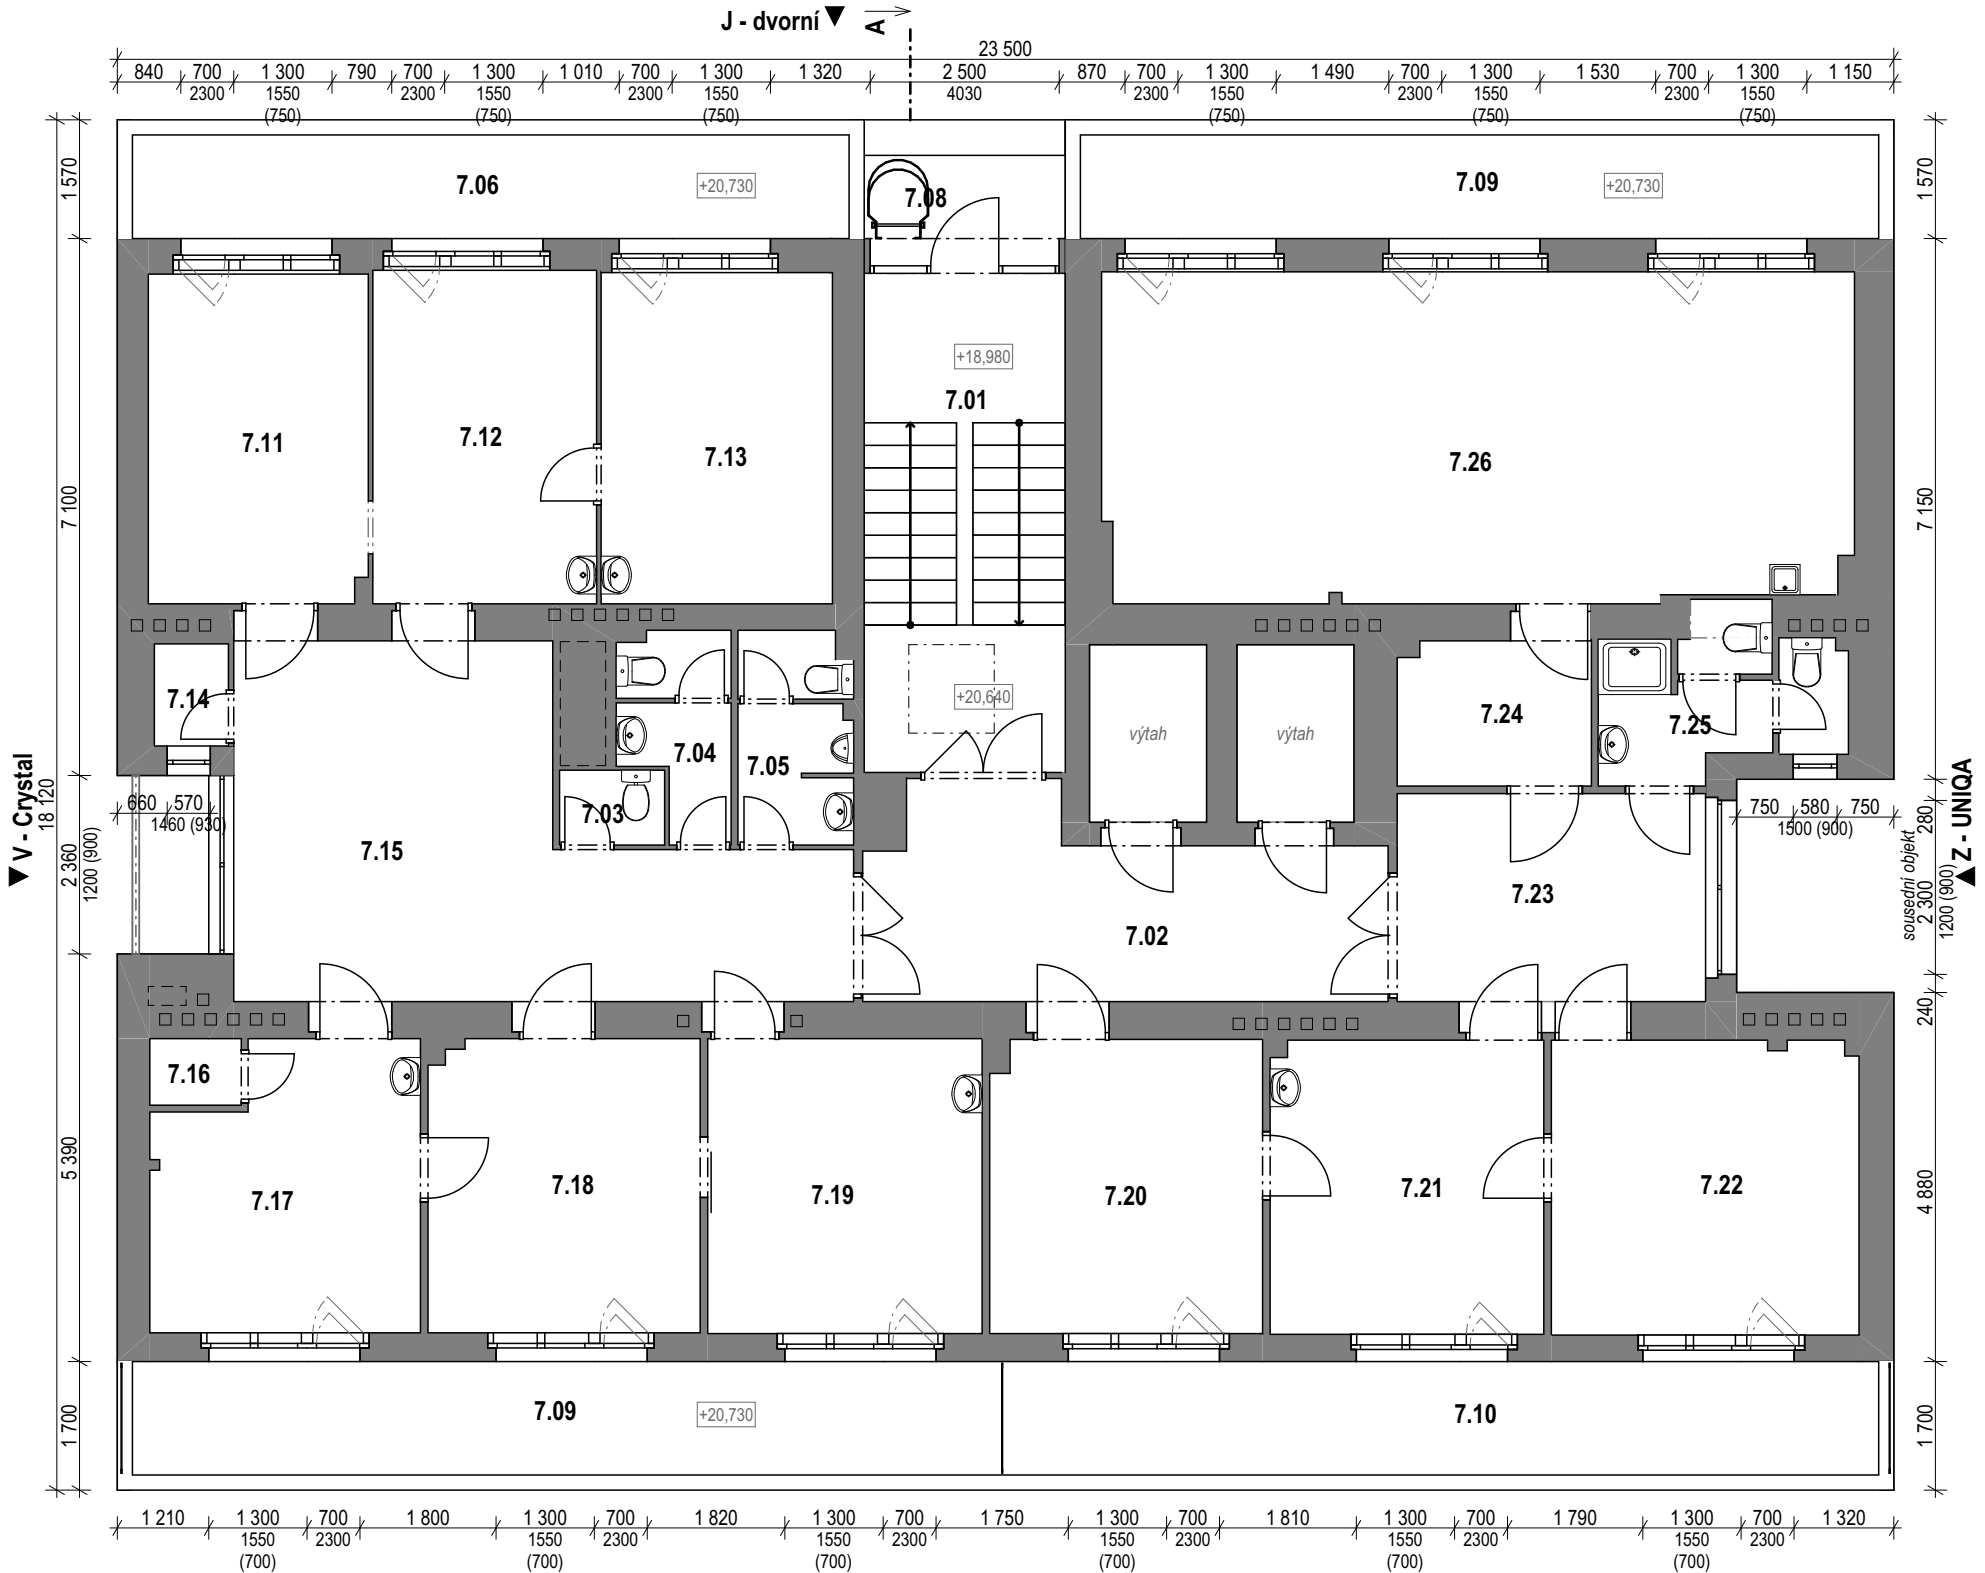


V - Crystal
18 120
2 360
1200 (900)

S - ul. Vinohradská

LEGENDA MATERIÁLŮ

- STÁVAJÍCÍ ZDIVO A KONSTRUKCE
- NOVÉ ZDIVO A KONSTRUKCE
- BOURANÉ ZDIVO A KONSTRUKCE

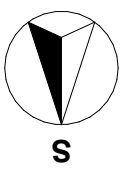

0,000 = úroveň podlahy v 1.NP

Schéma místností 7.NP			
Oddělení	Ozn.	Název místnosti	Plocha [m²]
70 Společné prostory			
	7.01	Schodiště	17,56
	7.02	Chodba	16,96
	7.03	Úklidová komora	1,38
	7.04	WC - ženy	3,48
	7.05	WC - muži	4,13
	7.06	Terasa	13,47
	7.08	Lodžie	3,48
	7.09	Terasa	14,95
	7.09	Terasa	17,68
	7.10	Terasa	17,77
			110,84 m²
71 Fyzioterapie			
	7.11	Ordinace	12,62
	7.12	Sesterna	13,05
	7.13	Denní místnost	13,40
	7.14	Sklad	1,32
	7.15	Čekárna	30,09
	7.16	Sklad	1,06
	7.17	Denní místnost	12,65
	7.18	Ordinace	13,89
	7.19	Ordinace	14,16
			112,25 m²
72 Aliance žen			
	7.20	Kancelář	13,92
	7.21	Kancelář	14,03
	7.22	Kancelář	15,80
	7.23	Chodba	12,04
	7.24	Šatna	5,26
	7.25	Umývárna	6,00
	7.26	Zasedací místnost	43,11
			110,16 m²
			333,25 m²

Autor/ zodpovědný projektant		Ing. Jan Kupec	autorizovaný inženýr pro pozemní stavby	D.1.1.8.8	Paré
Vedoucí projektant		Ing. Petr Olijnyk	autorizovaný inženýr pro pozemní stavby		
Projektant		Ing. Karel Veselý	vesely@studio-a.cz		
Název akce				Datum	11/2024
Stavební úpravy vnitřních prostor Polikliniky Vinohradská, č.p.1513/176				Stupeň projektu	DPS
				Měřítko	1:100
				Studio A s.r.o. architektonická a projekční kancelář Strachovská 333 39301 Pelhřimov	1698/A
Investor		Městská část Praha 3, Havlíčkovo náměstí 700/9, Žižkov, 13000 Praha 3			
Uloženo		V:\1698 - Poliklinika Vinohradská			
Obsah výkresu				tel.: +420 565 323 563 +420 724 189 100 e-mail: info@studio-a.cz web: www.studio-a.cz	 STUDIO A ARCHITEKTI
Půdorys 7.NP - stávající					