


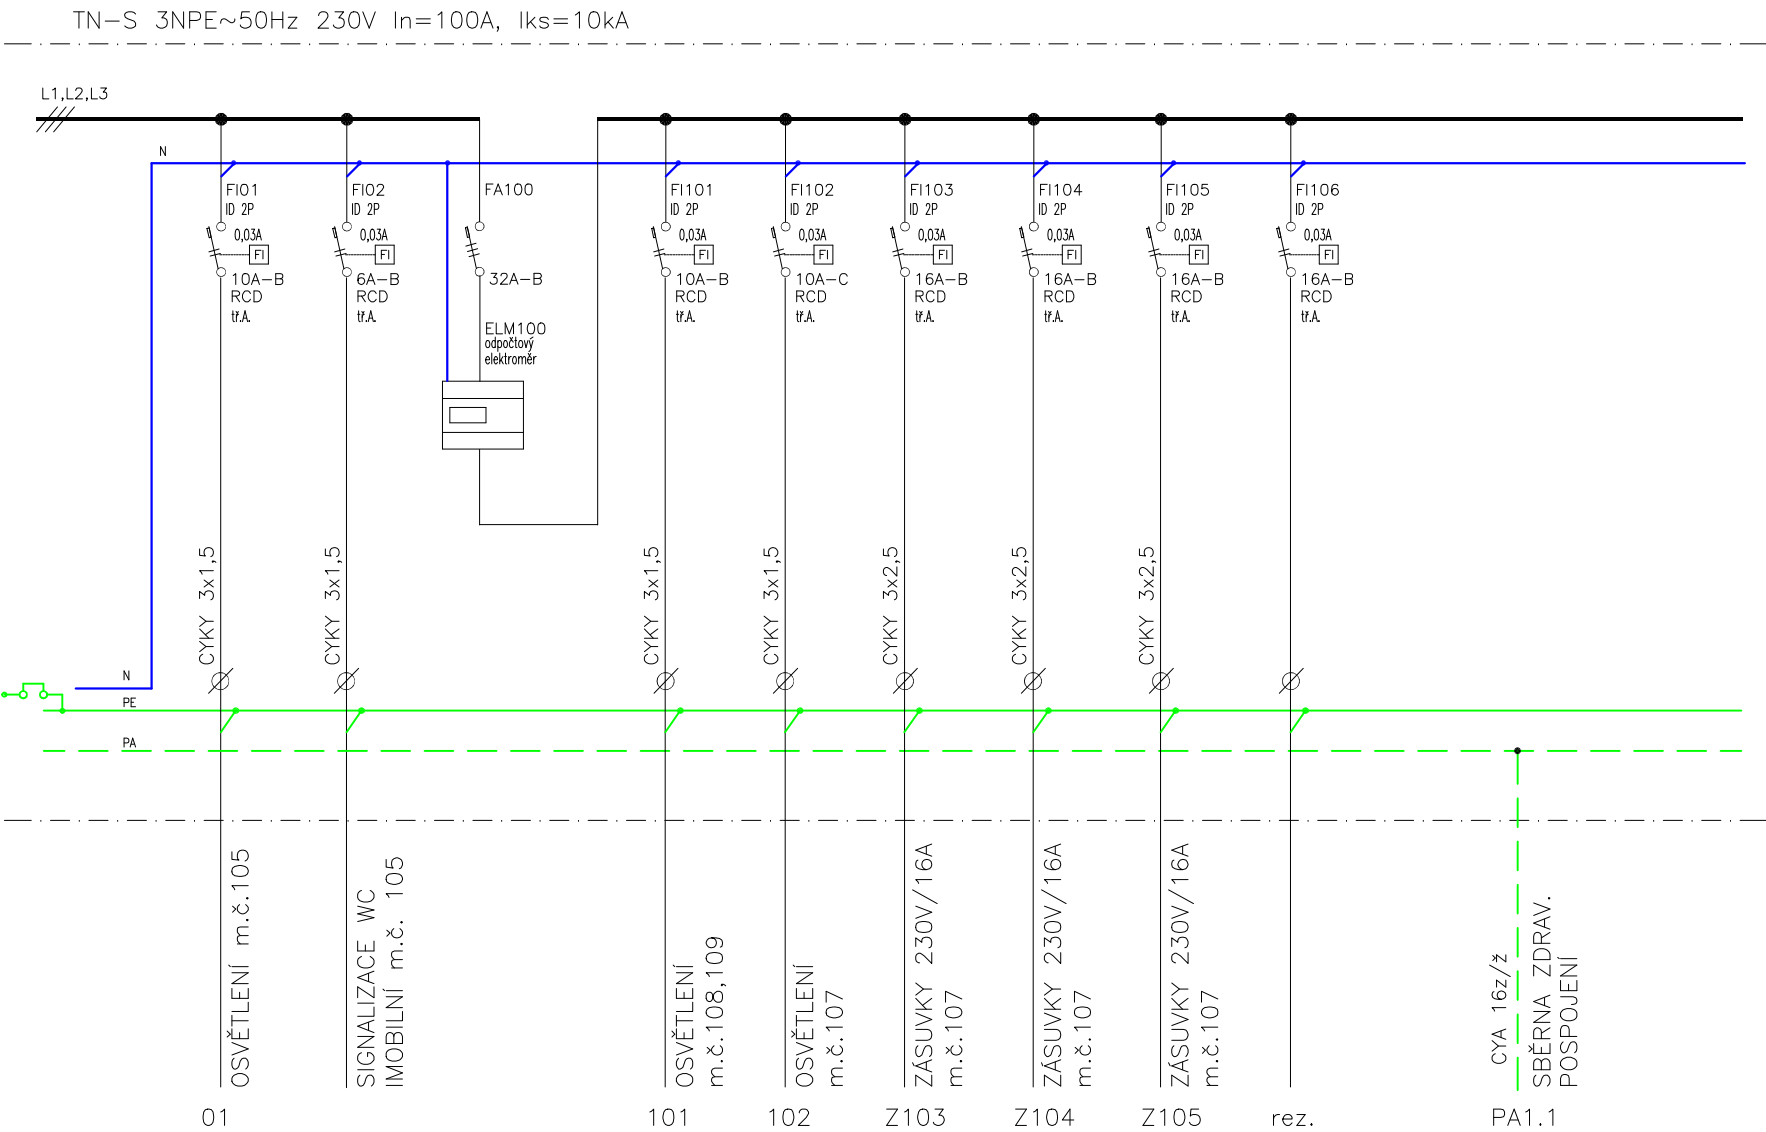

Ve výkresu jsou uvedeny pouze vývody pro m.č. 105 a m.č. 107. Vývody pro ostatní stáv. vývody nejsou ve schéma zakresleny.

ROZVADĚČ: R1.1

doplnění stáv. rozváděče

NORMY:

- SOUSTAVA NAPĚTÍ
- 230/400V AC 50Hz TN-S
- OCHRANA PŘED PORUCHOU
- AUTOMATICKÝM ODPOJENÍM OD ZDROJE
- PODLE ČSN 33 2000-4-41 ED.3.
- DOPLŇKOVÁ OCHRANA
- POSDOJENÍM PODLE ČSN 332000-7-701 ED.2.
- RCD PODLE ČSN 33 2000-4-41 ED.3.

Tato projektová dokumentace byla vypracována pro potřeby stavebního povolení. Před realizací je nutné vypracovat prováděcí projektovou dokumentaci.

Autor/ zodpovědný projektant	Ing. Jan Kupec	autorizovaný inženýr pro pozemní stavby	D.1.4.07	Paré	
Vedoucí projektant	Ing. Petr Olijnyk	autorizovaný inženýr pro pozemní stavby			
Projektant	Jiří Provazník	jiri.provaznik@erplan.cz, 721 484 774			
Autorizace části elektro	Ing Lumír Mach				
Název akce			Datum	11/2024	Archivační číslo 1698/A
Stavební úpravy vnitřních prostor Polikliniky Vinohradská, č.p.1513/176			Stupeň projektu	DPS	
			Měřítko	-----	
			Studio A s.r.o. architektonická a projektční kancelář Strachovská 333 39301 Pelhřimov		 STUDIO A ARCHITEKTI
Investor	Městská část Praha 3, Havlíčkovo náměstí 700/9, Žižkov, 13000 Praha 3		tel.: +420 565 323 563 +420 724 189 100 e-mail: info@studio-a.cz web: www.studio-a.cz		
Uloženo	V:\1698 - Poliklinika Vinohradská				
Obsah výkresu			Doplnění stáv. rozváděče R1.1		

