



Tato projektová dokumentace byla vypracována pro potřeby stavebního povolení.
Před realizací je nutné vypracovat prováděcí projektovou dokumentaci.


Autor/ zodpovědný projektant		Ing. Jan Kupec	autorizovaný inženýr pro pozemní stavby	D.1.4.08	Paré	
Vedoucí projektant		Ing. Petr Olijnyk	autorizovaný inženýr pro pozemní stavby			
Projektant		Jiří Provazník	jiří.provazník@erplan.cz, 721 484 774			
Autorizace části elektro		Ing Lumír Mach				
Název akce Stavební úpravy vnitřních prostor Polikliniky Vinohradská, č.p.1513/176				Datum	11/2024	Archivační číslo 1698/A
				Stupeň projektu	DPS	
				Měřítko	----	
				Studio A s.r.o. architektonická a projekční kancelář Strachovská 333 39301 Pelhřimov		 STUDIO A ARCHITEKTI
Investor	Městská část Praha 3, Havlíčkovo náměstí 700/9, Žižkov, 13000 Praha 3					
Uloženo	V:\1698 - Poliklinika Vinohradská					
Obsah výkresu				Rozváděč R2.1		

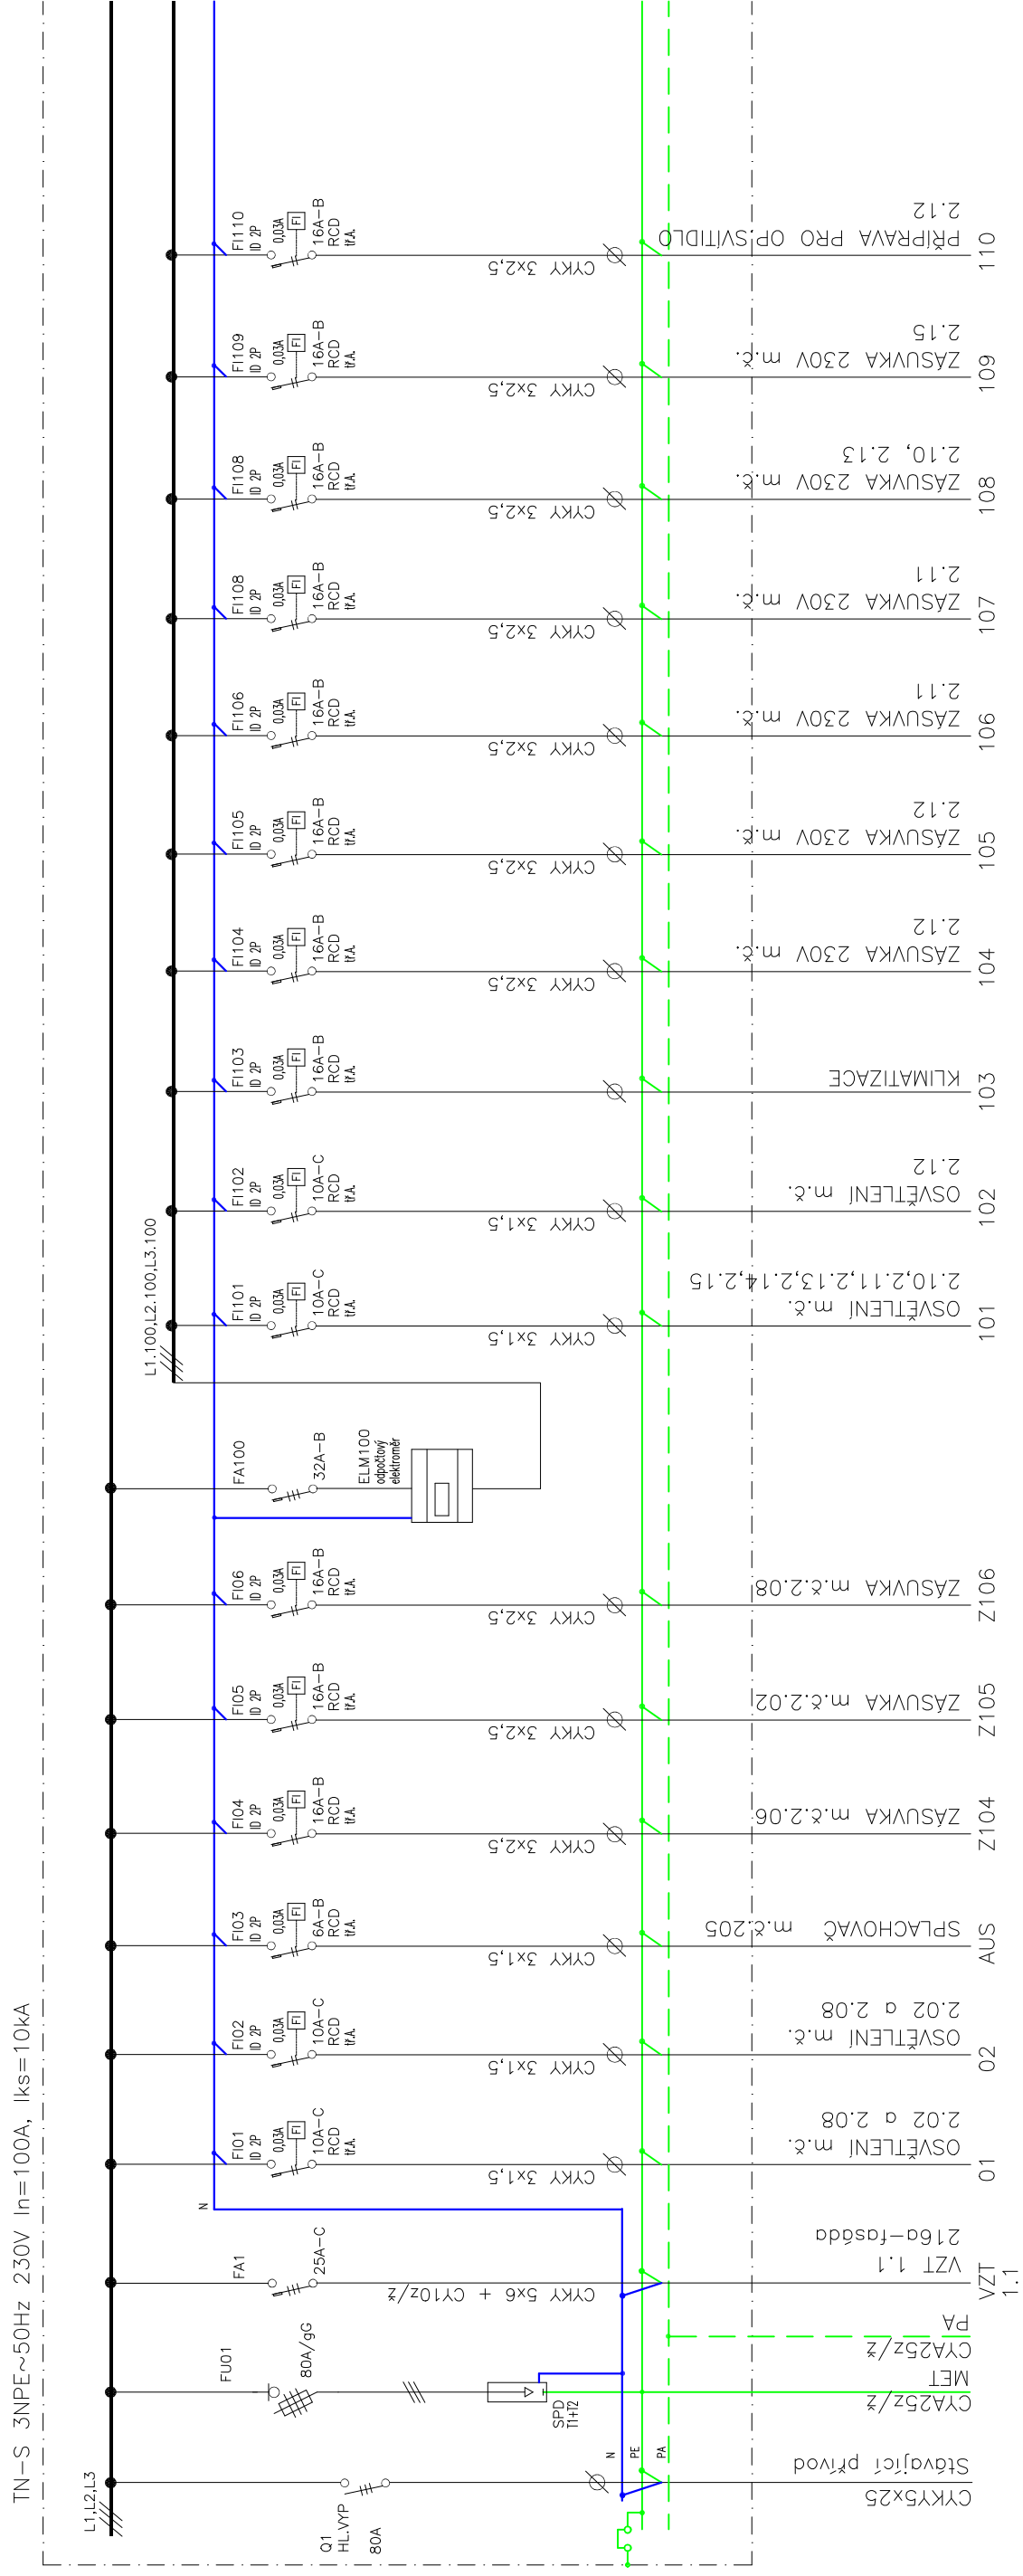


TN-S 3NPE~50Hz 230V In=100A, Iks=10kA

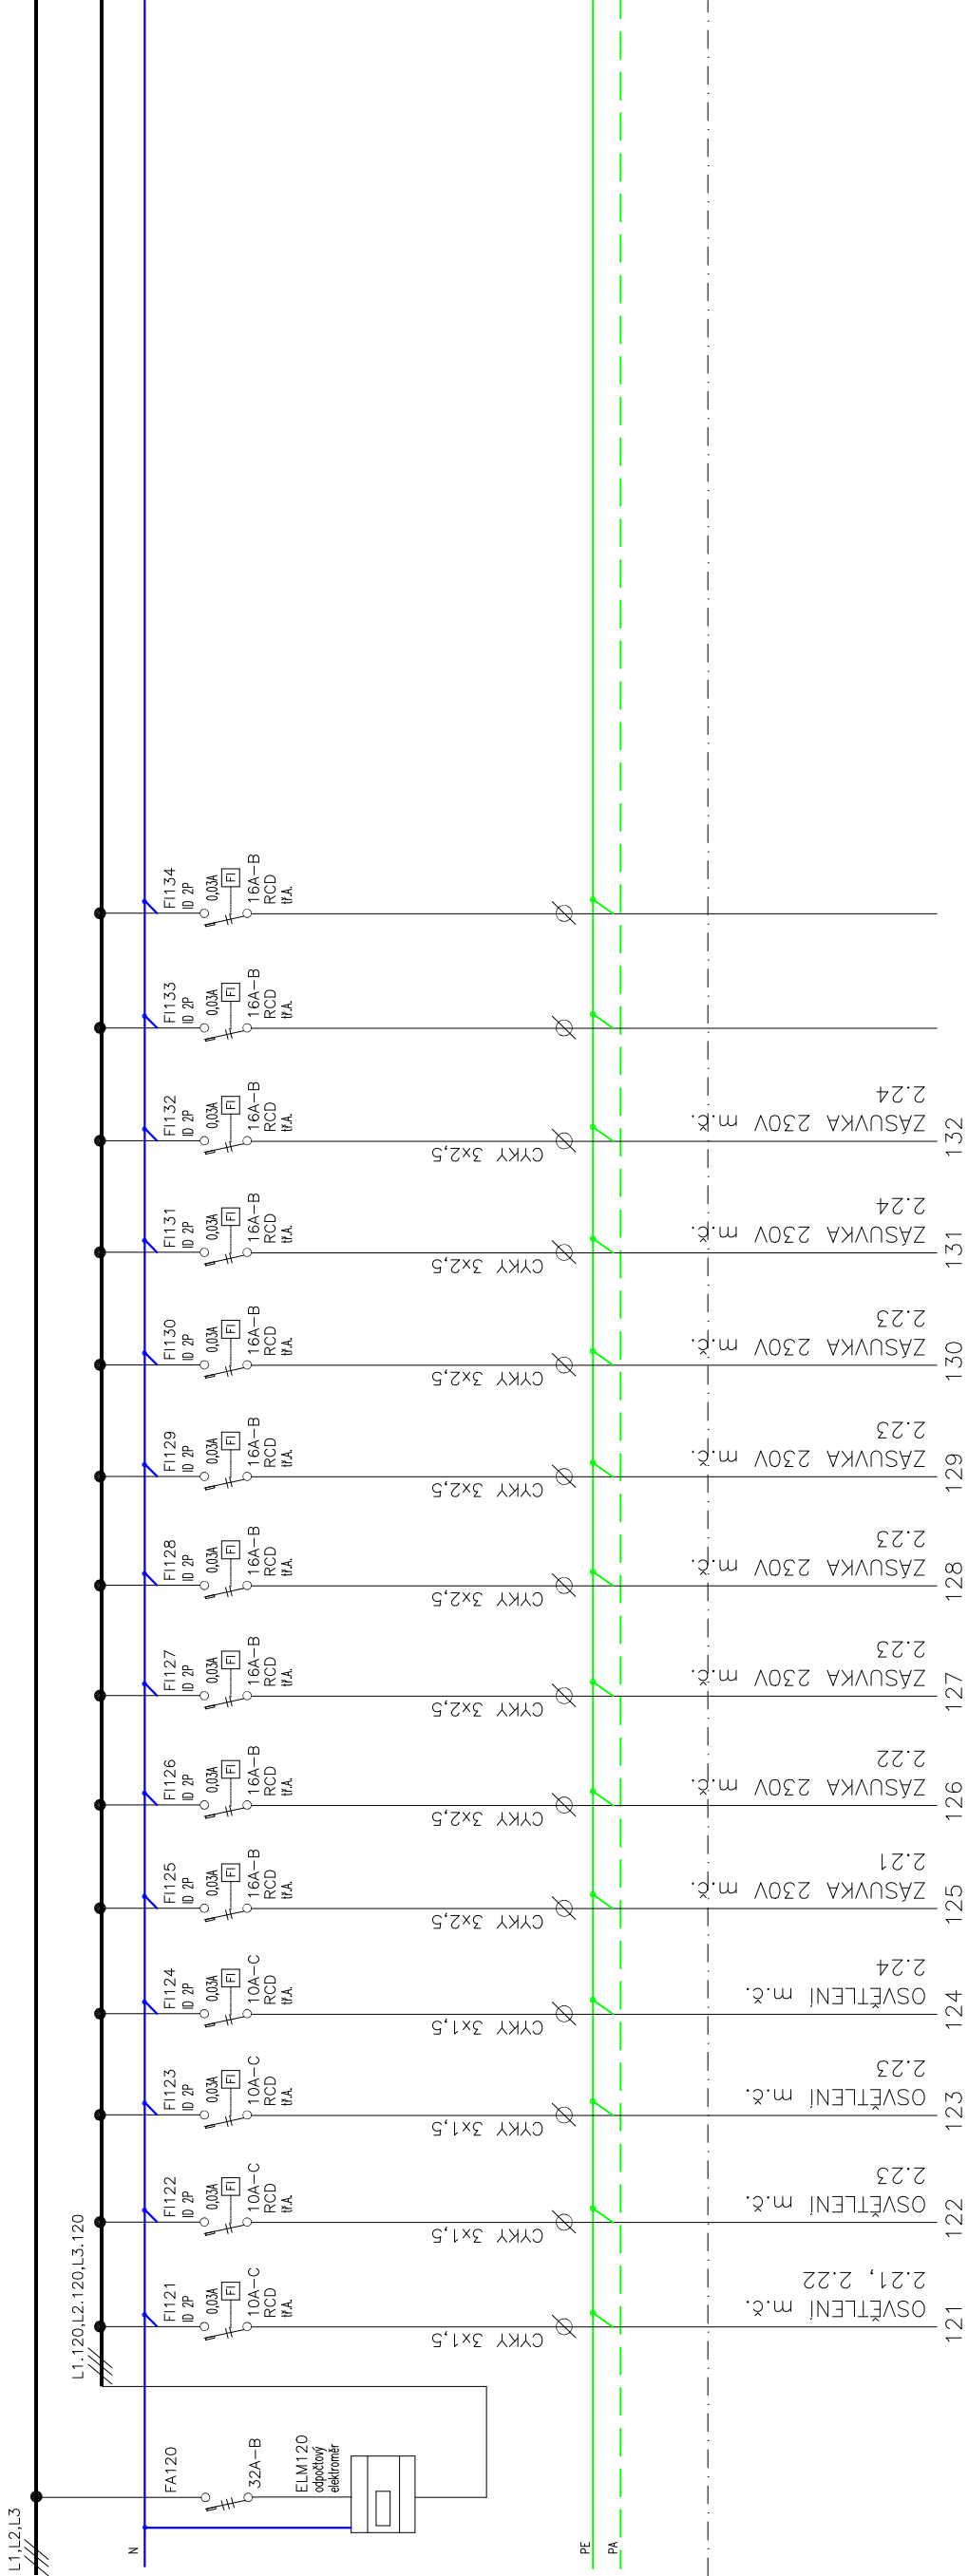

TN-S 3NPE~50Hz 230V In=100A, Iks=10kA

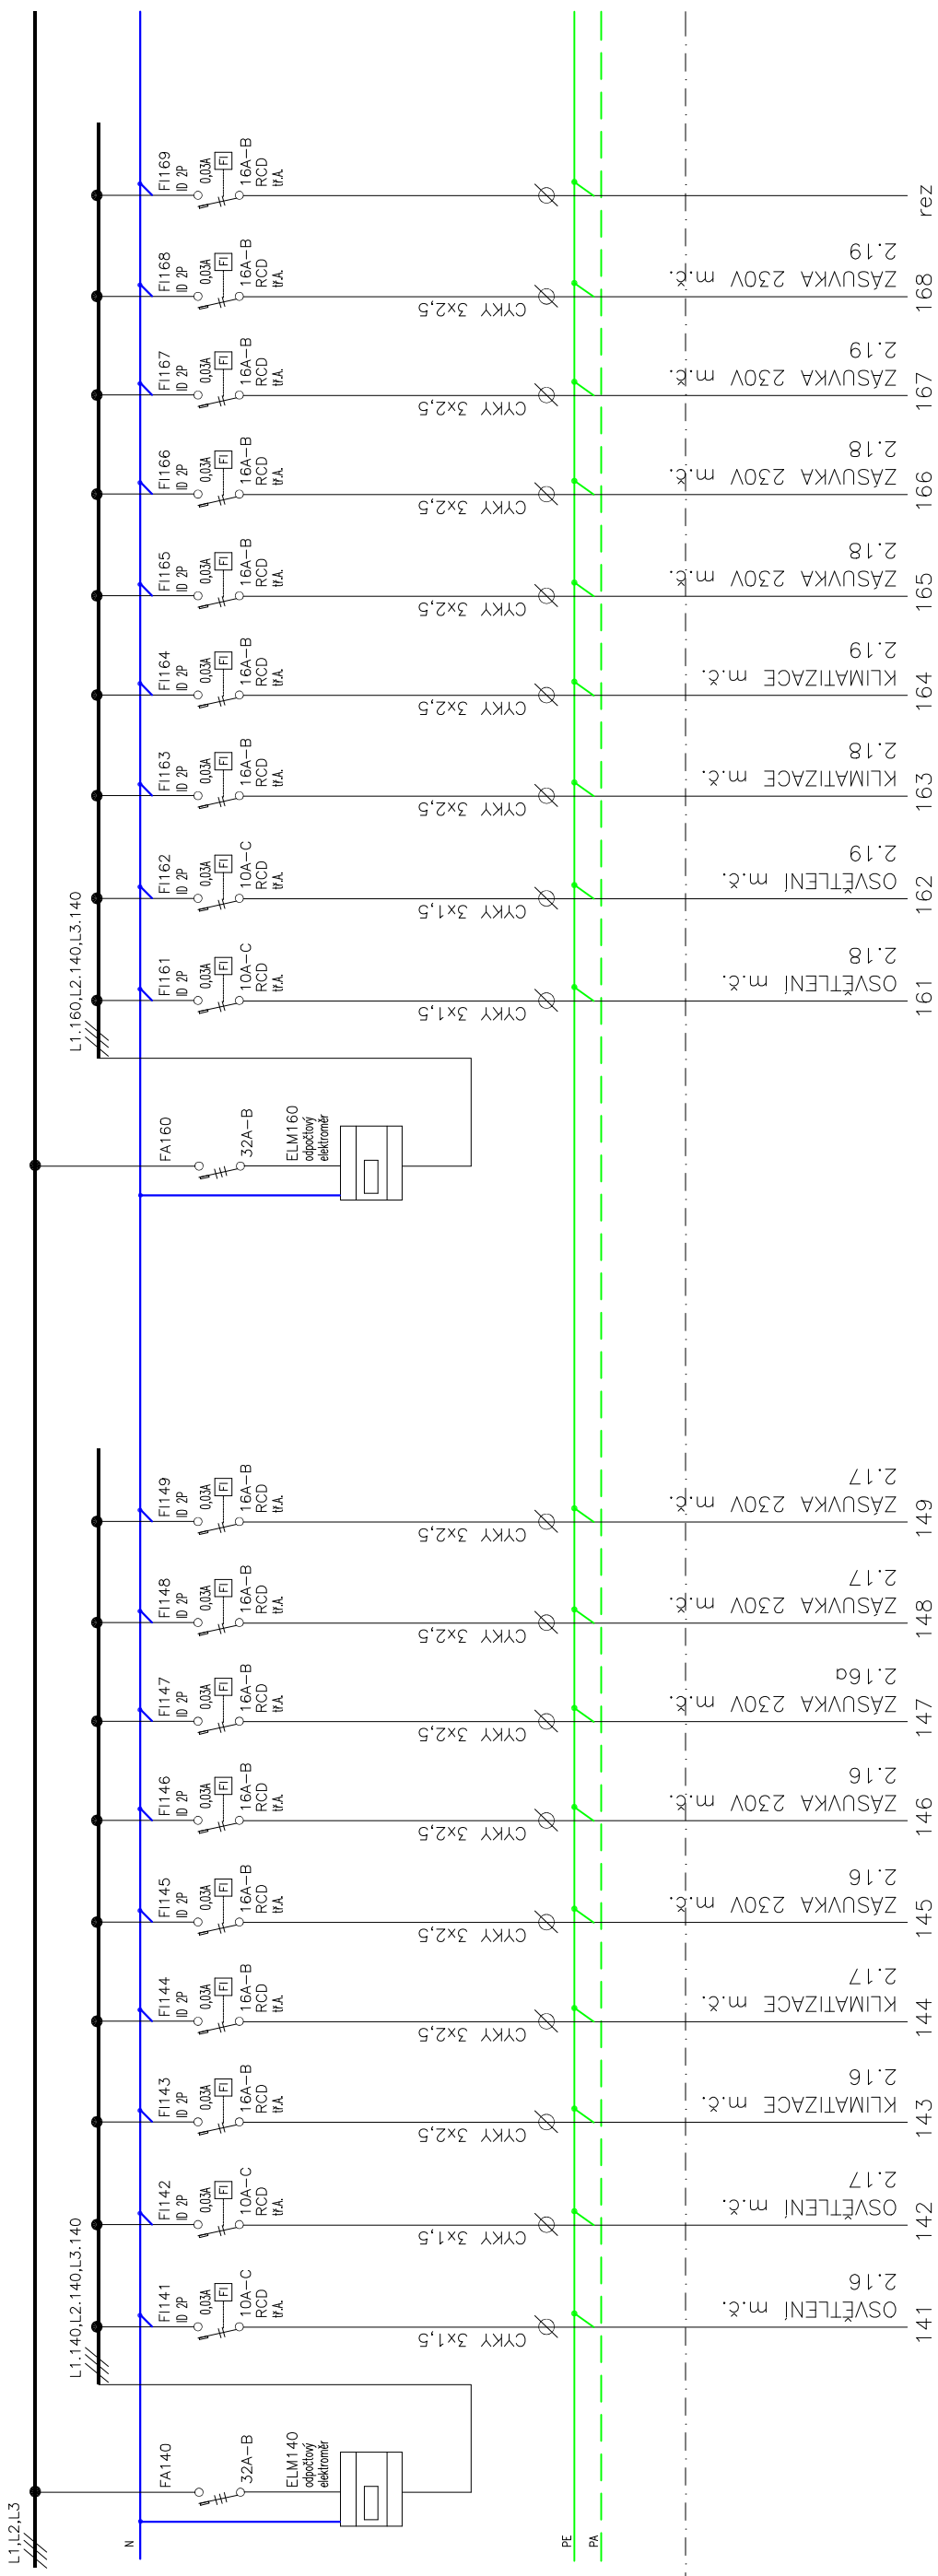

TN-S 3NPE~50Hz 230V In=100A, Iks=10kA

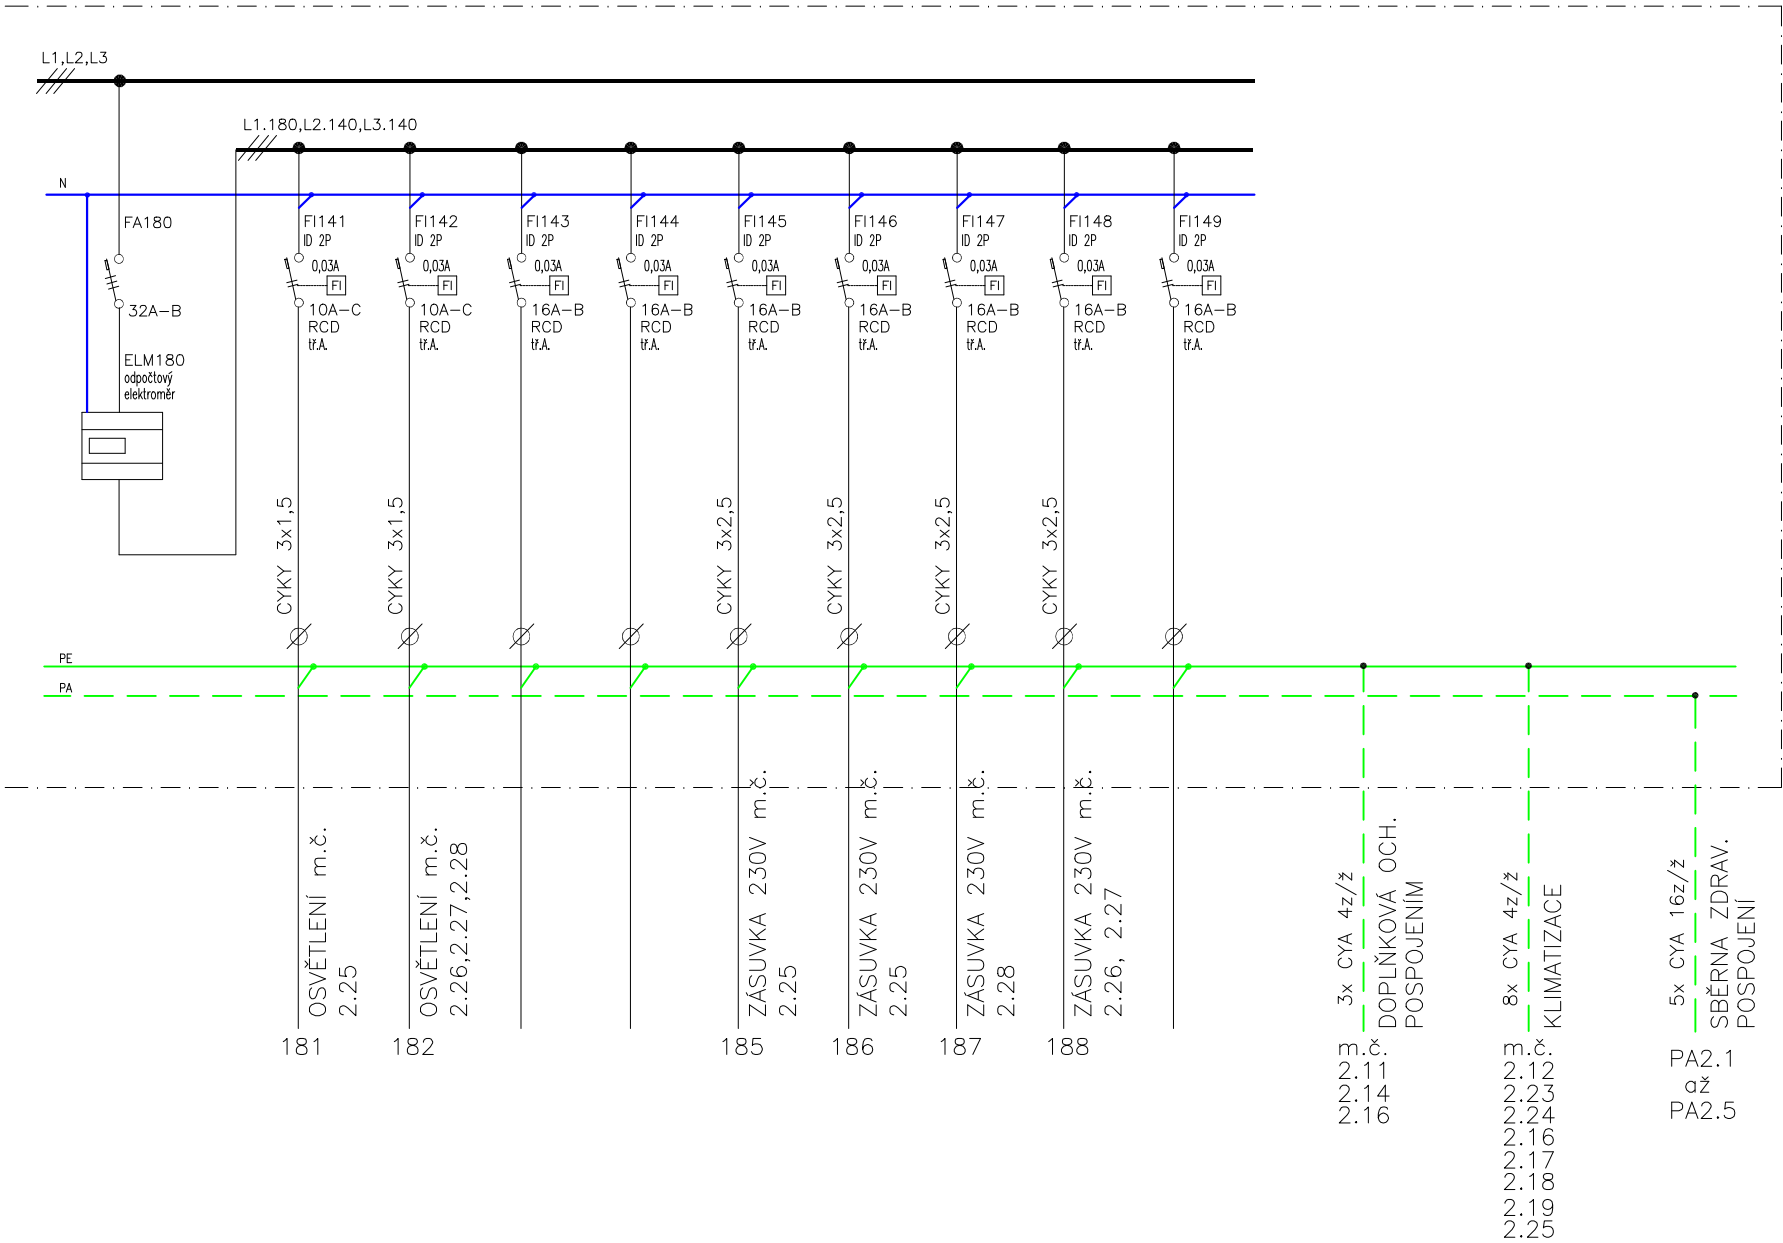

ROZVADĚČ: R21

OCEP-Z, ROZMĚR 1200x800x210mm
PŘÍVOD SPODEM, VÝVODY HOREM/SPODEM
KRYTÍ IP 40/20, EI30-DP1

NORMY:

- SOUSTAVA NAPĚTÍ
230/400V AC 50Hz TN-S
- OCHRANA PŘED PORUCHOU
AUTOMATICKÝM ODPOJENÍM OD ZDROJE
PODLE ČSN 33 2000-4-41 ED.3.
- DOPLŇKOVÁ OCHRANA
POSPOJENÍM PODLE ČSN 332000-7-701 ED.2.
RCD PODLE ČSN 33 2000-4-41 ED.3.