


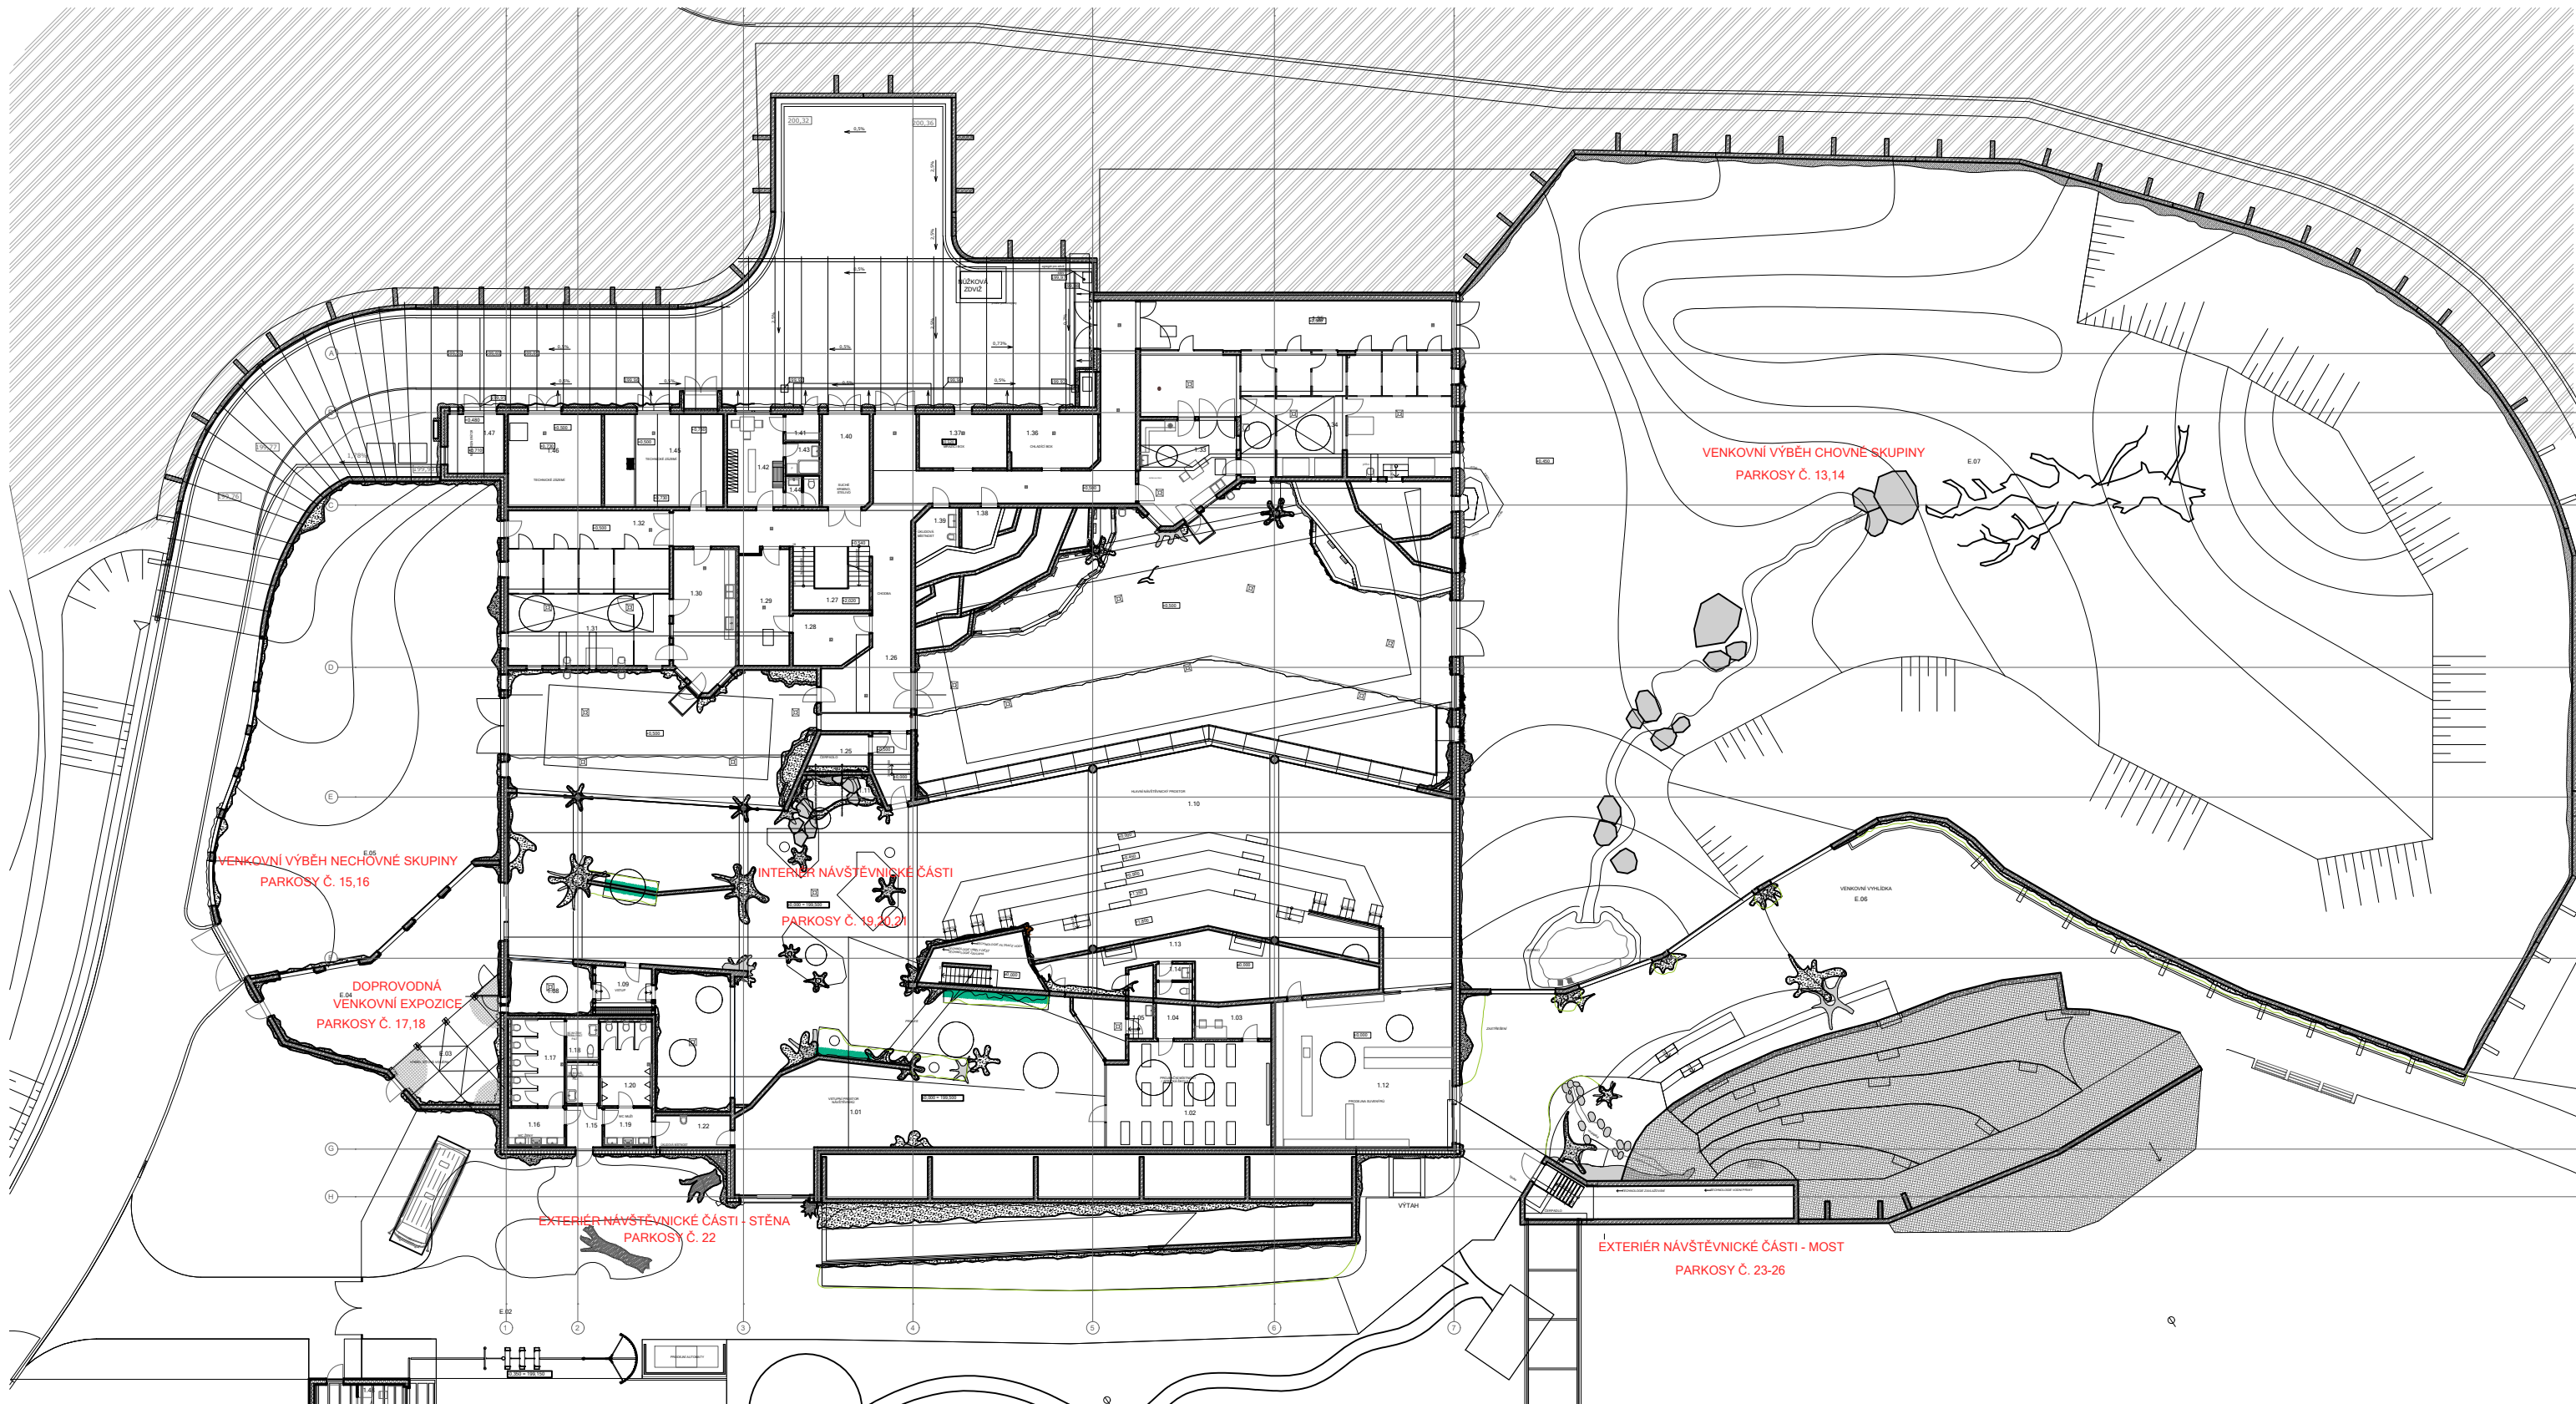

NÁZEV: VÝKRES ROZMÍSTĚNÍ PARKOSŮ ČÁST B
DATUM: 7.12.2020
MĚŘÍTO: BEZ MĚŘÍTKA
VYPRACOVAL: ING. LUKÁŠ DIVOKÝ