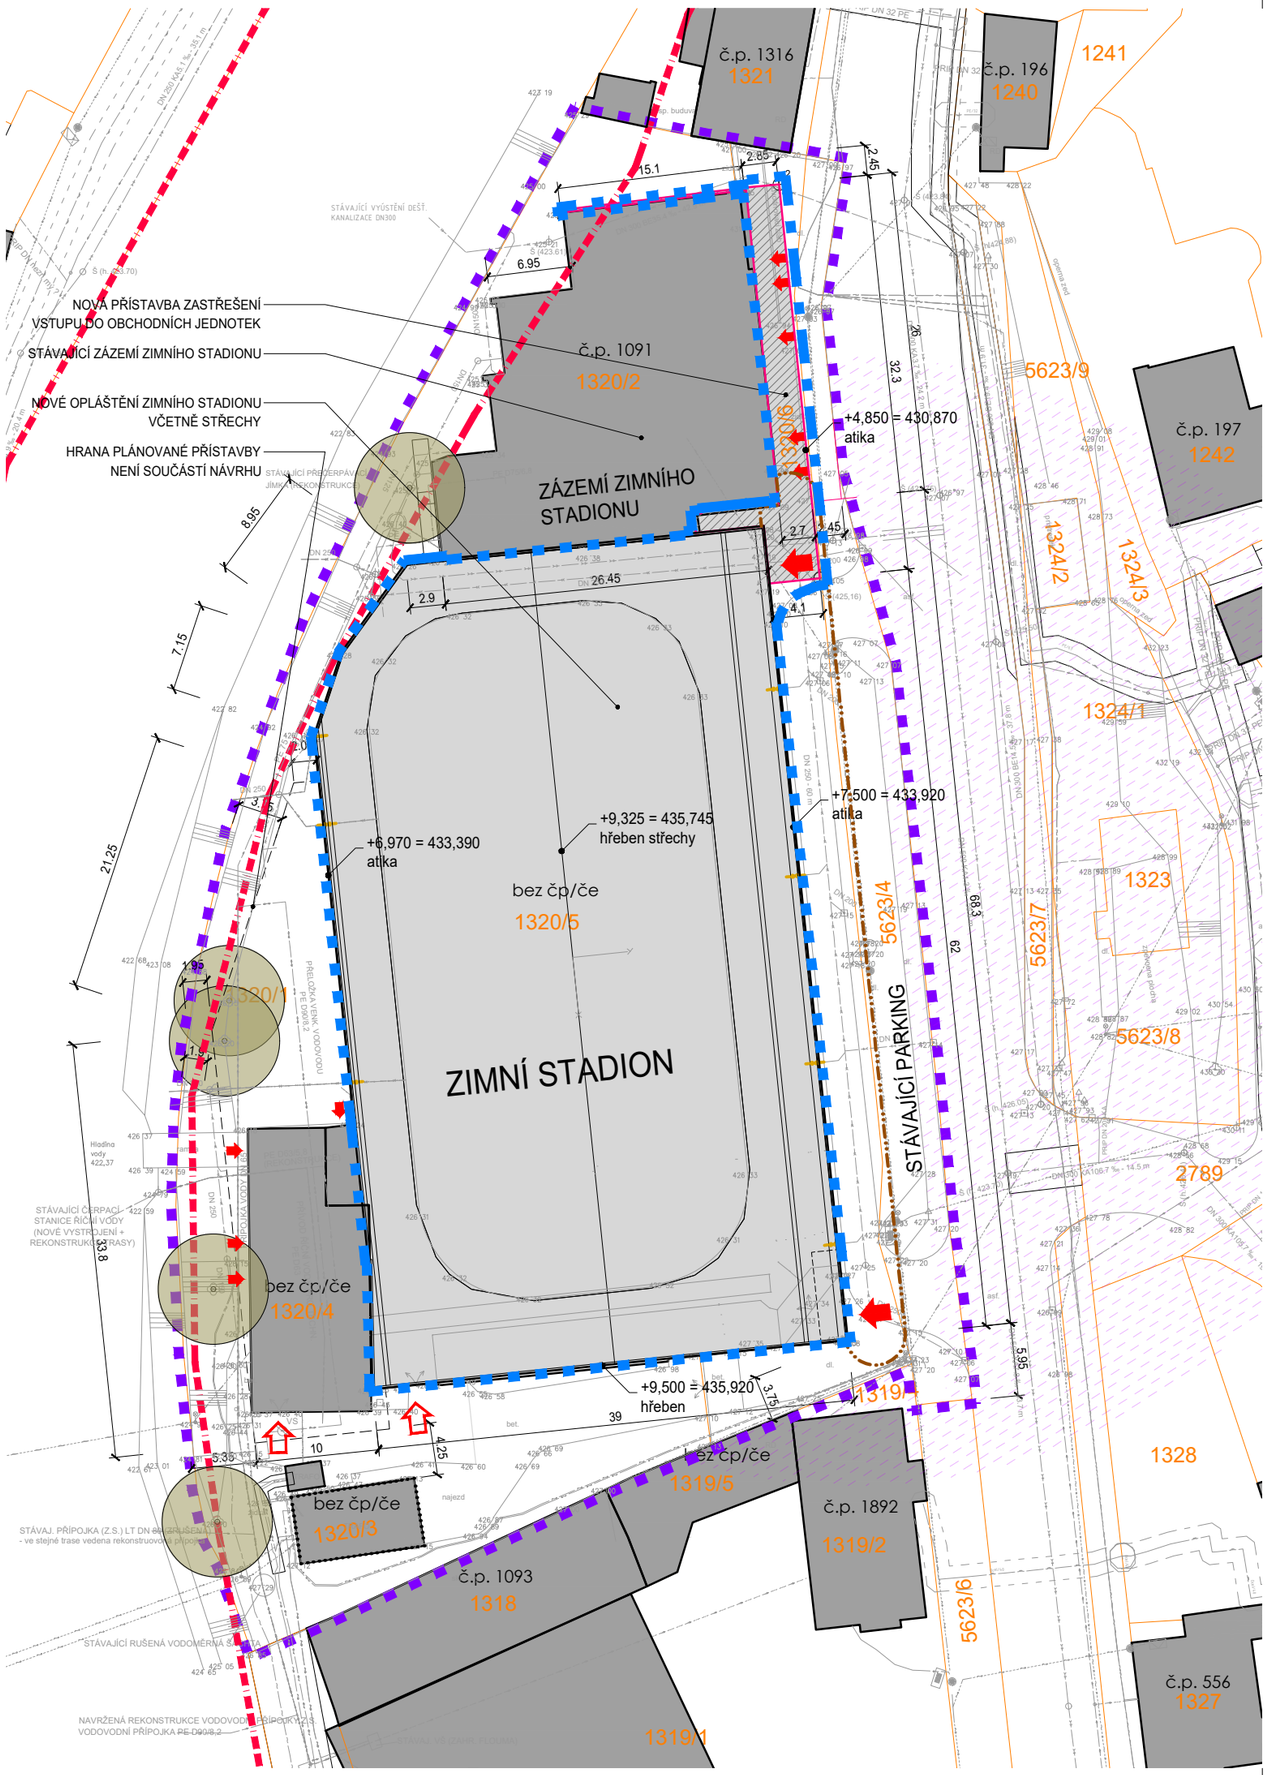

LEGENDA

- KATASTR
- 1039 — ČÍSLA POZEMKŮ
- HRANICE POZEMKU INVESTORA
- HRANICE ŘEŠENÉHO ÚZEMÍ
- HRANICE ZÁPLAVOVÉHO ÚZEMÍ
- NAVRHOVANÝ OBJEKT - VÝMĚNA PLÁŠTĚ
- NAVRHOVANÝ OBJEKT - PŘÍSTAVBA
- OKOLNÍ ZÁSTAVBA EXISTUJÍCÍ
- PROVOZNÍ VSTUP / HLAVNÍ VSTUP DO OBJEKTU

LEGENDA STÁVAJÍCÍCH INŽENÝRSKÝCH SÍTÍ / NAPOJOVACÍ BODY - OKOLÍ

- VODOVOD
- VODOVOD AREÁLOVÝ
- VODOVOD AREÁLOVÝ - ŘEKA
- VODOVOD RUŠENÉ
- KANALIZACE DEŠŤOVÁ
- KANALIZACE SPLAŠKOVÁ
- KANALIZACE SPLAŠKOVÁ RUŠENÉ
- VEDENÍ NN EON NADZEMNÍ
- VEDENÍ NN EON PODZEMNÍ
- VEDENÍ NN EON RUŠENÉ
- VEDENÍ VN EON
- SDĚLOVACÍ SÍŤ (CETIN), NADZEMNÍ
- SDĚLOVACÍ SÍŤ (CETIN), PODZEMNÍ
- SDĚLOVACÍ SÍŤ (CETIN), S NN
- SDĚLOVACÍ SÍŤ (CETIN), NEPROVOZOVANÉ
- PLYNOVOD STL + OP

LEGENDA NOVÝCH INŽENÝRSKÝCH SÍTÍ

- KANALIZACE DEŠŤOVÁ AREÁLOVÁ - NAPOJENÍ

Ing. arch. Aleš Papp

Digitálně podepsal Ing. arch. Aleš Papp
Datum: 2026.08.19 13:22:41 +02'00'

±0,000 = 426,42 m n. m.

VÝMĚNA STŘEŠNÍHO A STĚNOVÉHO PLÁŠTĚ ZIMNÍHO STADIONU VE VELKÉM MEZIŘÍČÍ

Vrchovecká 1091/37, 594 01 Velké Meziříčí

investor:
Město Velké Meziříčí
Radnická 29/1, 594 13 Velké Meziříčí

architekt a generální projektant:
CUBOID ARCHITEKTI s.r.o.
Krohova 2595/43a, 160 00 Praha 6

stupeň:
DOKUMENTACE PRO SPOLEČNÉ POVOLENÍ

část:
C - SITUAČNÍ VÝKRESY

zodpovědný projektant části:
CUBOID ARCHITEKTI s.r.o.
Krohova 2595/43a, 160 00 Praha 6
Ing. arch. Aleš Papp

vypracoval:
Ing. arch. Jindřich Matějka

datum:
05/2026

výkres:
KATASTRÁLNÍ SITUAČNÍ VÝKRES

měřítko:
1:500

kód výkresu: číslo paré:

ZSVM_DPZ_C.2_00