


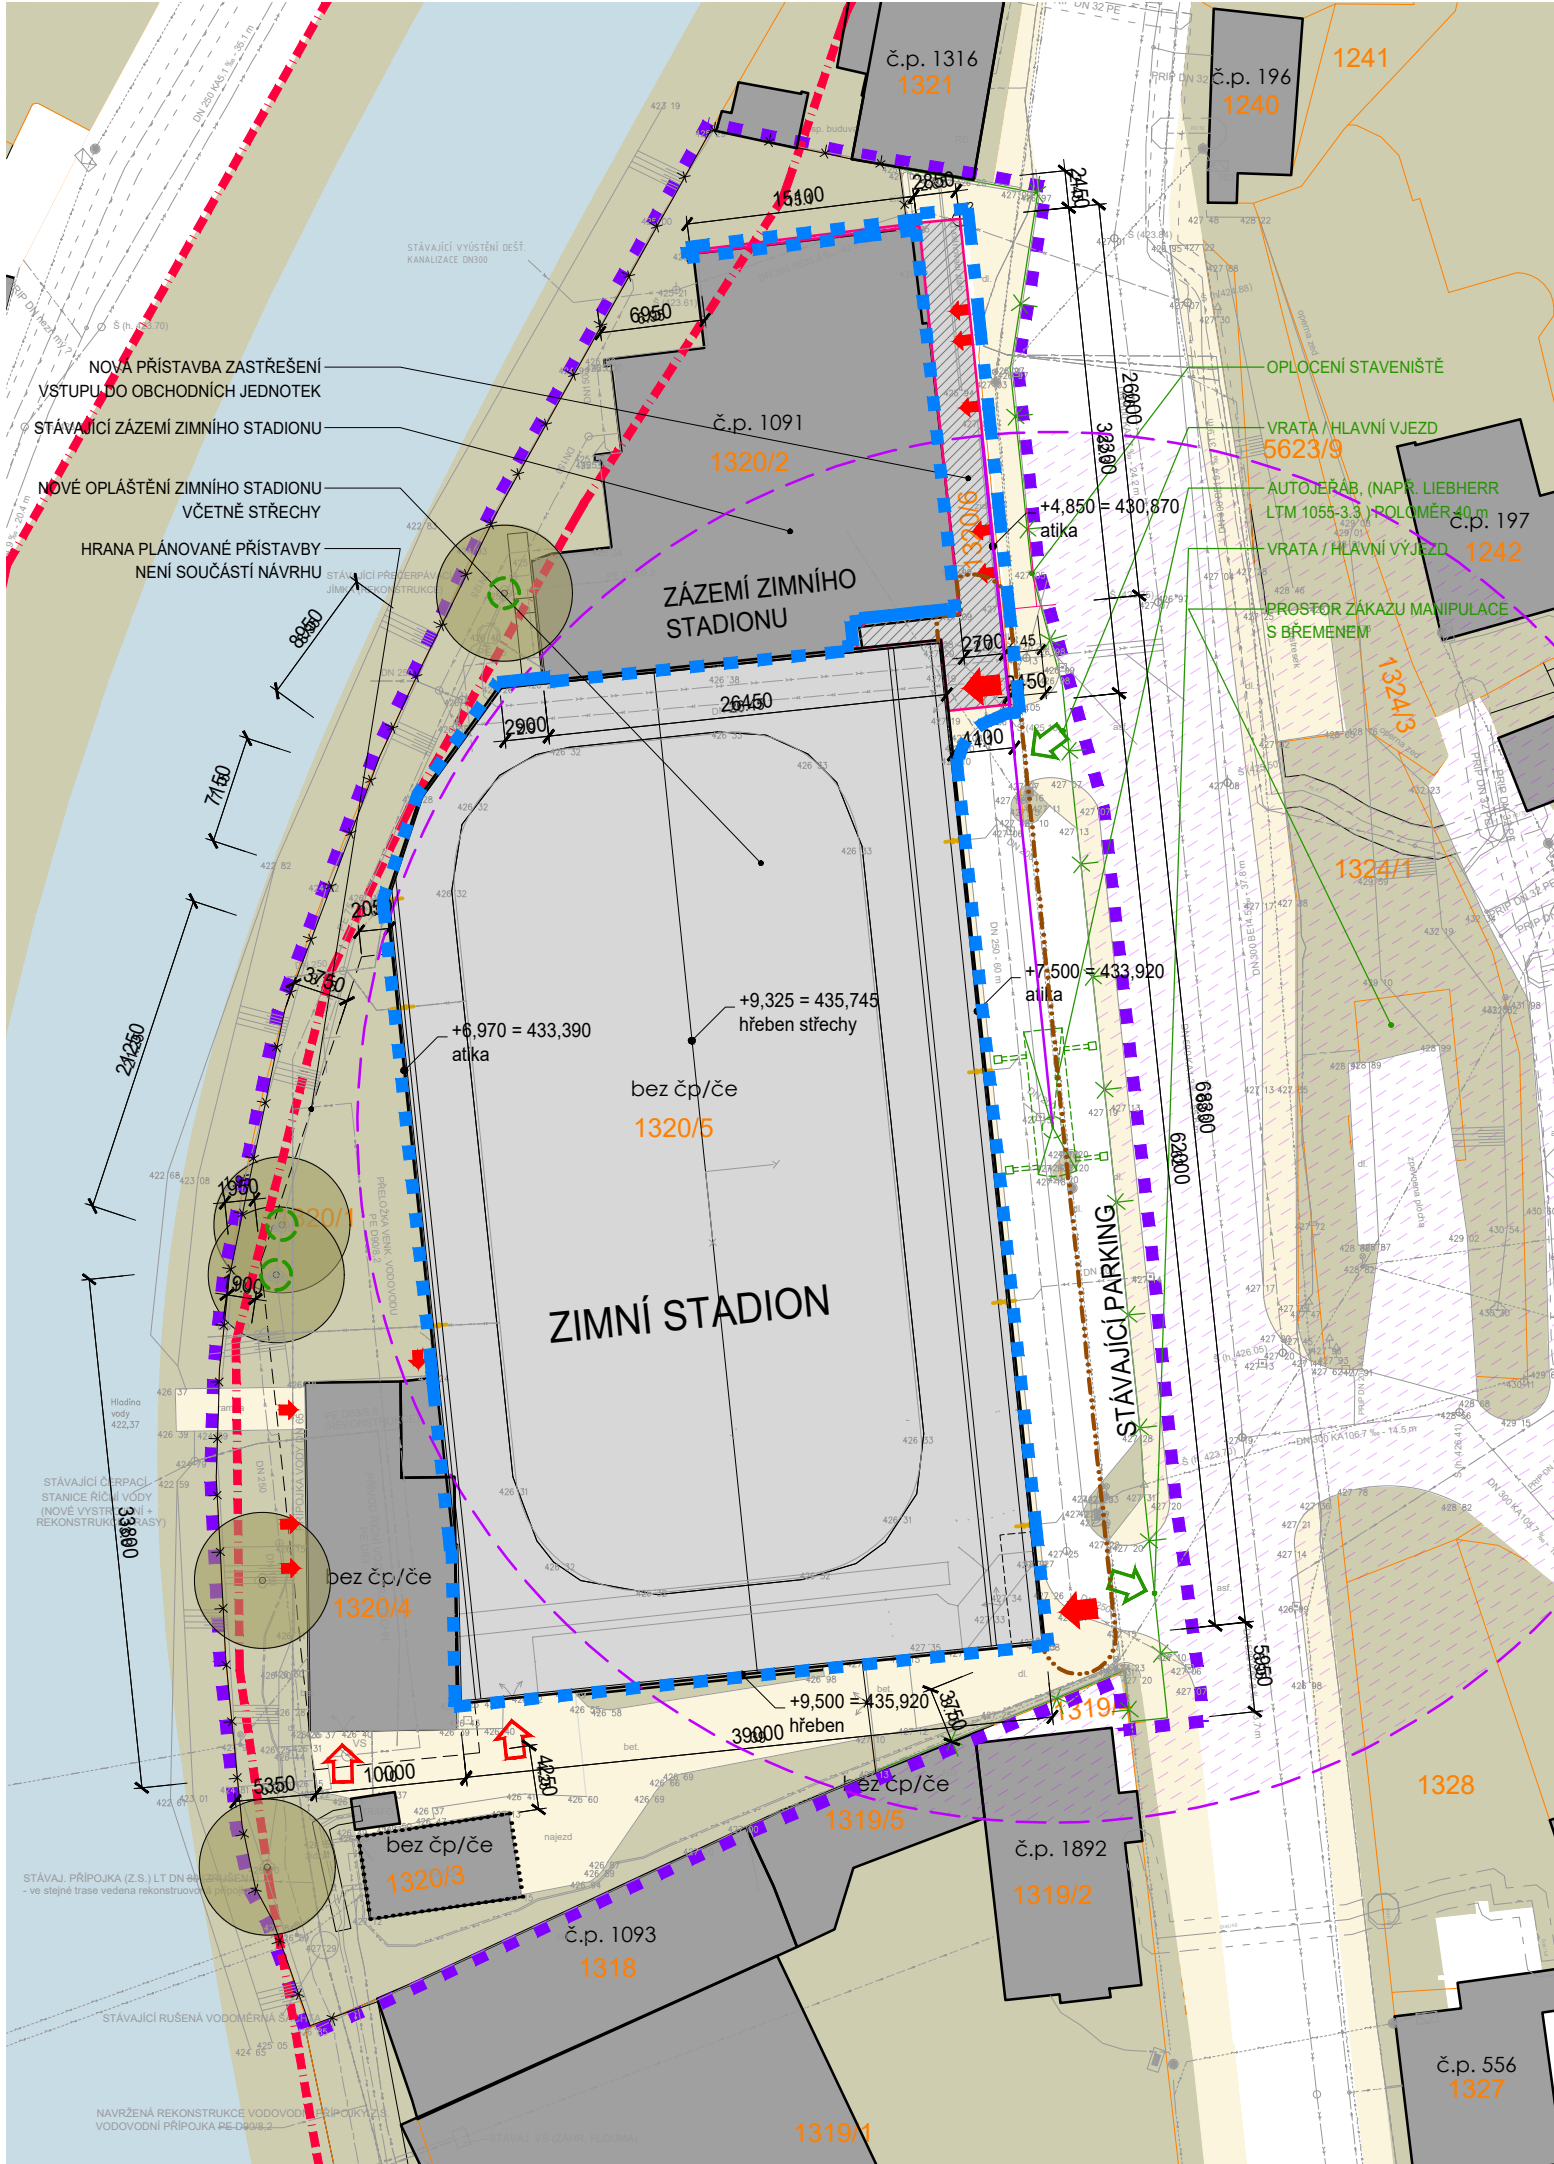

LEGENDA ARCHITEKTONICKO-STAVEBNÍ

- KATASTR
- HRANICE POZEMKU INVESTORA
- HRANICE ŘEŠENÉHO ÚZEMÍ
- HRANICE ZÁPLAVOVÉHO ÚZEMÍ
- OKOLNÍ ZÁSTAVBA EXISTUJÍCÍ V AREÁLU INVESTORA
- POŽÁRNĚ NEBEZPEČNÝ PROSTOR
- NAVRHOVANÝ OBJEKT - VÝMĚNA PLÁŠTĚ
- NAVRHOVANÝ OBJEKT - PŘÍSTAVBA
- OKOLNÍ ZÁSTAVBA EXISTUJÍCÍ
- OPLOČENÍ 1,5 M
- PROVOZNÍ VSTUP / HLAVNÍ VSTUP DO OBJEKTU
- POJÍŽDĚNÉ ZPEVNĚNÉ PLOCHY
- CHODNÍKY
- ZELEŇ
- ZELEŇ NAVRHOVANÁ NA STŘECHÁCH
- STROM STÁVAJÍCÍ
- VODNÍ TOKY
- VJEZD/VÝJEZD NA STAVENIŠTĚ
- OPLOČENÍ STAVENIŠTĚ
- STAVENIŠTNÍ JEŘÁB
- ZÁKAZ MANIPULACE S BŘEMENEM
- STROM STÁVAJÍCÍ A CHRÁNĚNÝ PO DOBU VÝSTAVBY
- KANALIZACE DEŠŤOVÁ AREÁLOVÁ - NAPOJENÍ

LEGENDA STÁVAJÍCÍCH INŽENÝRSKÝCH SÍTÍ

- VEDENÍ PODZEMNÍ
- VEDENÍ NADZEMNÍ
- VEDENÍ NEOVĚŘENÉ

LEGENDA STÁVAJÍCÍCH INŽENÝRSKÝCH SÍTÍ / NAPOJOVACÍ BODY - OKOLÍ

- VODOVOD
- VODOVOD AREÁLOVÝ
- VODOVOD AREÁLOVÝ - ŘEKA
- VODOVOD RUŠENÉ
- KANALIZACE DEŠŤOVÁ
- KANALIZACE SPLAŠKOVÁ
- KANALIZACE SPLAŠKOVÁ RUŠENÉ
- VEDENÍ NN EON NADZEMNÍ
- VEDENÍ NN EON PODZEMNÍ
- VEDENÍ NN EON RUŠENÉ
- VEDENÍ VN EON
- SDĚLOVACÍ SIŤ (CETIN), NADZEMNÍ
- SDĚLOVACÍ SIŤ (CETIN), PODZEMNÍ
- SDĚLOVACÍ SIŤ (CETIN), S NN
- SDĚLOVACÍ SIŤ (CETIN), NEPROVOZOVANÉ
- PLYNOVOD STL + OP

LEGENDA NOVÝCH INŽENÝRSKÝCH SÍTÍ

- KANALIZACE DEŠŤOVÁ AREÁLOVÁ - NAPOJENÍ

SOUŘADNICE BODŮ PŘÍSTAVBA, SJTSK

Č.	X,Y (mm)	POPIS
1	-639068199, -1137881612	ROH
2	-639071522, -1137849486	ROH

Ing. arch. Aleš Papp

Digitálně podepsal
Ing. arch. Aleš Papp
Datum: 2026.08.19 13:23:12 +02'00'

±0,000 = 426,42 m n. m.

**VÝMĚNA STŘEŠNÍHO A STĚNOVÉHO PLÁŠTĚ
ZIMNÍHO STADIONU VE VELKÉM MEZÍŘÍČÍ**

Vrchovecká 1091/37, 594 01 Velké Meziříčí

investor:

Město Velké Meziříčí

Radnická 29/1, 594 13 Velké Meziříčí

architekt a generální projektant:

CUBOID ARCHITEKTI s.r.o.

Krohova 2595/43a, 160 00 Praha 6

stupeň:

DOKUMENTACE PRO SPOLEČNÉ POVOLENÍ

část:

C - SITUAČNÍ VÝKRESY

zodpovědný projektant části:

CUBOID ARCHITEKTI s.r.o.

Krohova 2595/43a, 160 00 Praha 6

Ing. arch. Aleš Papp

vypracoval:

Ing. arch. Jindřich Matějka

datum:

05/2026

výkres:

KOORDINAČNÍ SITUAČNÍ VÝKRES

měřítko:

1:500

kód výkresu:

číslo paré:

ZSVM_DPZ_C.3_00