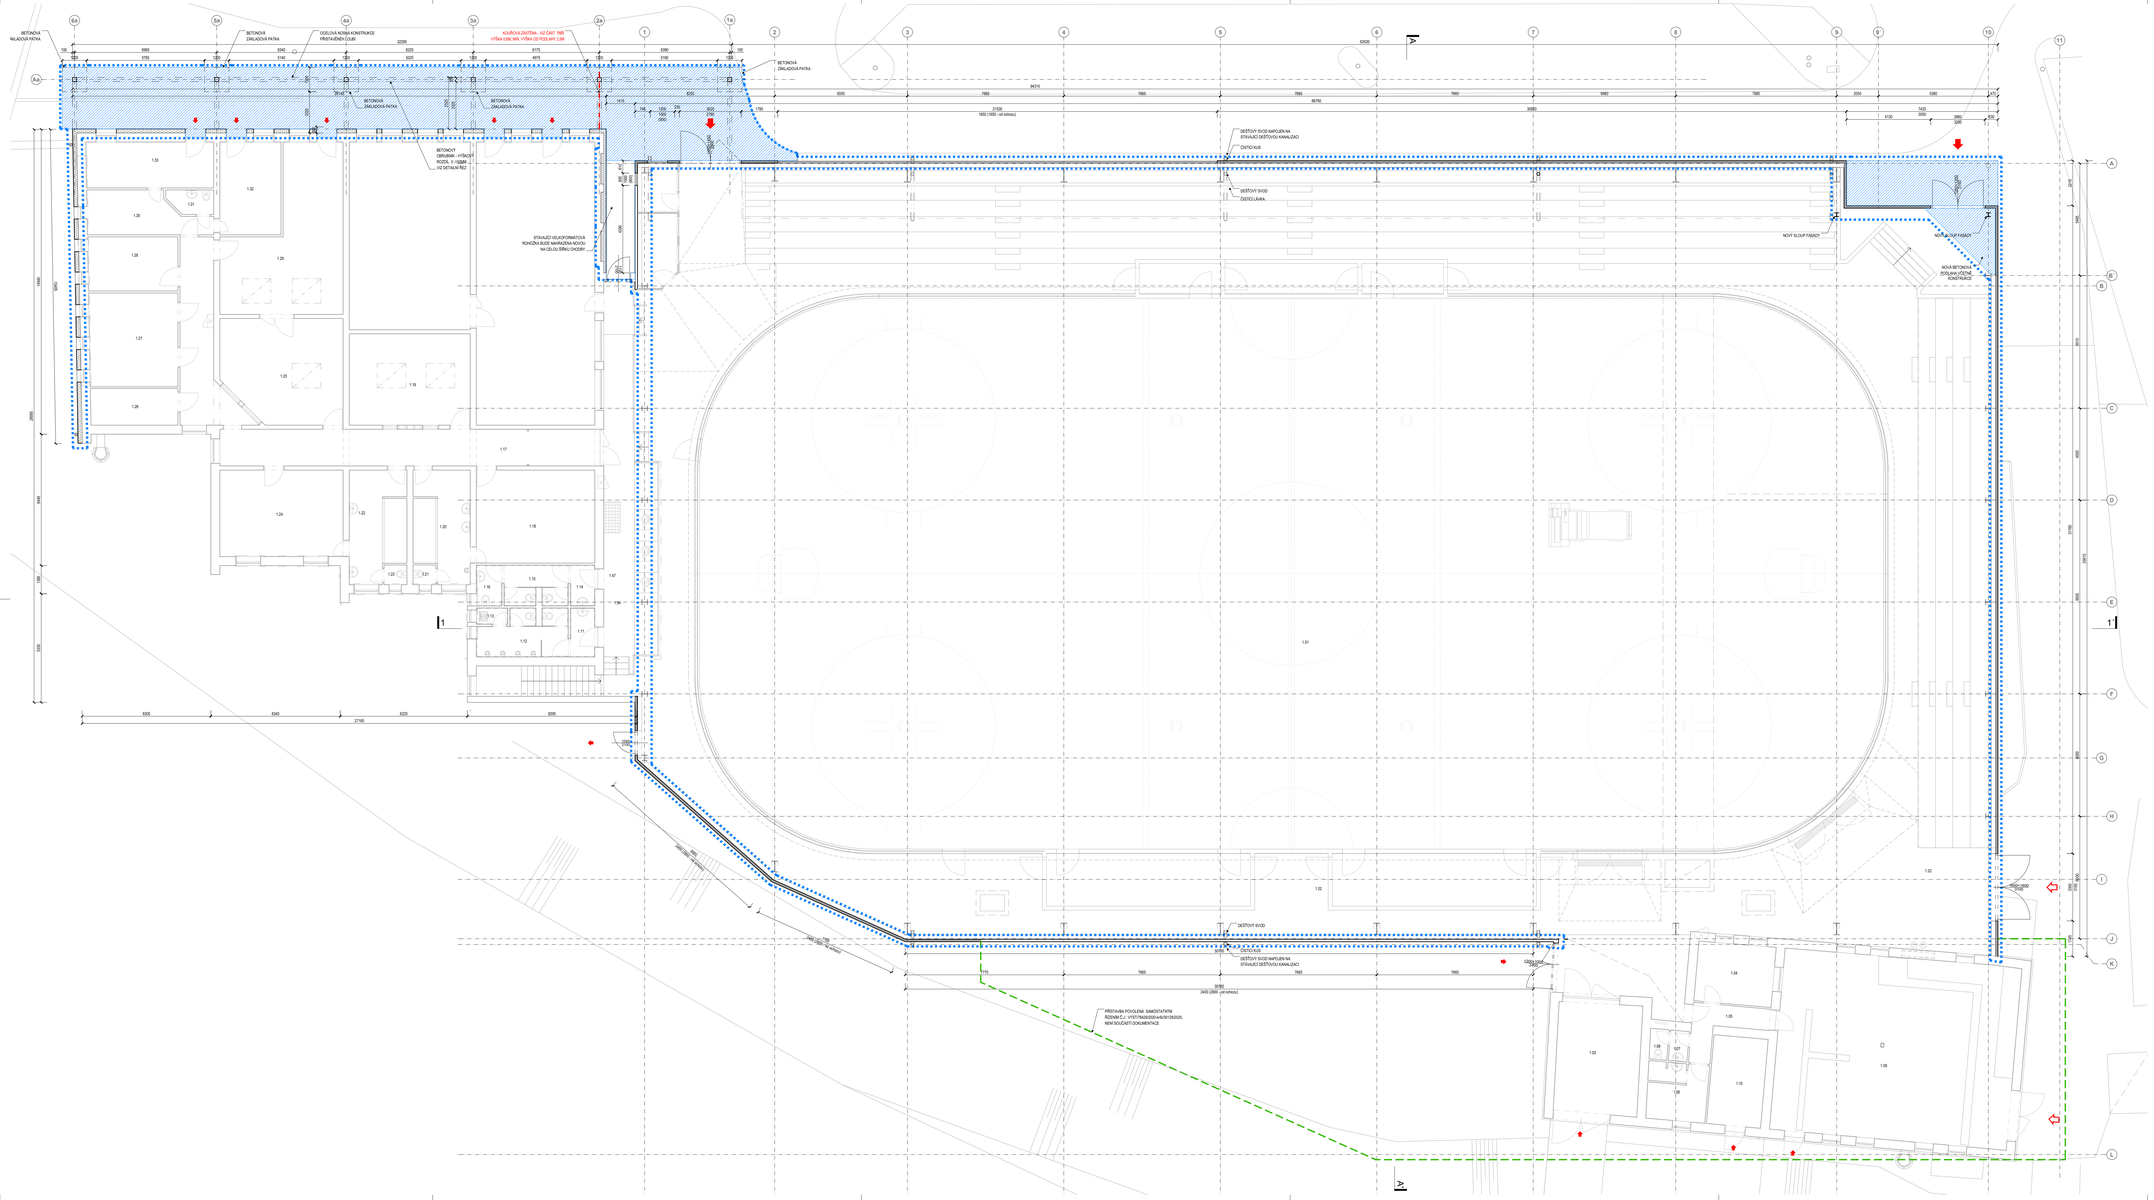

LEGENDA MATERIÁLŮ:

- ROZSAH STAVEBNÍCH ÚPRAV
- PŘESTAVBA POVOLENÁ SAMOSTATNÝM ŘÍZENÍM NENÍ SOUČÁSTÍ DOKUMENTACE

NAVRŽENÉ KONSTRUKCE

- NOVÉ KONSTRUKCE
- ZDIVO Z BETONOVÝCH TVÁRNIC
- FASÁDNÍ PANELY
- TEPELNÁ IZOLACE - MINERÁLNÍ VATA
- TEPELNÁ IZOLACE - XPS
- AKUSTICKÝ PANEL
- PĚŠEBNÍ SOUVRSTVÍ
- PŘEGLAŽĎĚNÍ

STÁVAJÍCÍ KONSTRUKCE

- STÁVAJÍCÍ KONSTRUKCE
- BETON PROSTÝ
- ZEMNÍNA PŮVODNÍ
- ŠTĚRKOVÉ LOŽE
- ZEMNÍNA NASYPANÁ/ NÁSYP
- NÁSTĚNNÉ HYDRANTY
- ELEKTRO ROZVADĚČ
- PŘENOSNÝ HASICÍ PŘÍSTROJ
- ROZVODNÁ SKŘÍŇ SIL NO/PRO/OU POŽÁRNÍ DOSLNICKÝ DLE PBR

- VSTUP DO OBJEKTU
- VJEZD DO OBJEKTU

POZNÁMKY:
- DOKUMENTACE DOČASTÍ DOKUMENTACE JE TECHNICKÁ ZPRÁVA
- DOKUMENTACE JE ZPRACOVÁNA ZA ÚČELEM POVOLENÍ ZÁMĚRU, NENÍ URČENA K PROVEDENÍ STAVBY
- S.V. - SVĚTLÁ VÝŠKA MÍSTNOSTI
- STŘECHA JE OPATŘENA ZÁCHYTNÝM SYSTÉMEM PRO REVIZE A ÚDRŽBU
- INSTALAČNÍ PROSTORY MEZI POŽÁRNÍMI ÚSEKY BUDOU POŽÁRNĚ UTĚSNĚNY

Ing. arch. Aleš Papp

Digitálně podepsal Ing. arch. Aleš Papp
Datum: 2026.08.19 13:24:10 +02'00'

±0,000 = 426,42 m n. m.

VÝMĚNA STŘEŠNÍHO A STĚNOVÉHO PLÁŠTĚ ZIMNÍHO STADIONU VE VELKÉM MEZIŘÍČÍ

Vrchovecká 1091/37, 594 01 Velké Meziříčí

investor:
Město Velké Meziříčí
Radnická 29/1, 594 13 Velké Meziříčí

architekt a generální projektant:
CUBOID ARCHITEKTI s.r.o.
Krohova 2595/43a, 160 00 Praha 6

stupeň:
DOKUMENTACE PRO SPOLEČNÉ POVOLENÍ

část:
D.1.1 ARCHITEKTONICKO STAVEBNÍ

zodpovědný projektant části:
CUBOID ARCHITEKTI s.r.o.
Krohova 2595/43a, 160 00 Praha 6
Ing. arch. Aleš Papp

vypracoval:
Ing. arch. Jindřich Matějka

datum:
05/2026

výkres:
PŮDORYS 1.NP

měřítko:
1:100

kód výkresu: číslo paré:

ZSVM_DPZ_D.1.1_AST_101_01