LEGENDA MATERIÁLŮ:

STÁVAJÍCÍ KONSTRUKCE

BOURANÉ KONSTRUKCE

STÁVAJÍCÍ POVRCHY

POZNÁMKY:
- NEDÍLNOU SOUČÁSTÍ DOKUMENTACE JE TECHNICKÁ ZPRÁVA
- DOKUMENTACE JE ZPRACOVÁNA ZA ÚČELEM POVOLENÍ ZÁMĚRU, NENÍ URČENA K PROVEDENÍ STAVBY
- S.V. - SVĚTLÁ VÝŠKA MÍSTNOSTI
- STŘECHA JE OPATŘENA ZÁCHYTNÝM SYSTÉMEM PRO REVIZE A ÚDRŽBU
- INSTALAČNÍ PROSTUPY MEZI POŽÁRNÍMI ÚSEKY BUDOU POŽÁRNĚ UTĚSNĚNY

POHLED VÝCHODNÍ

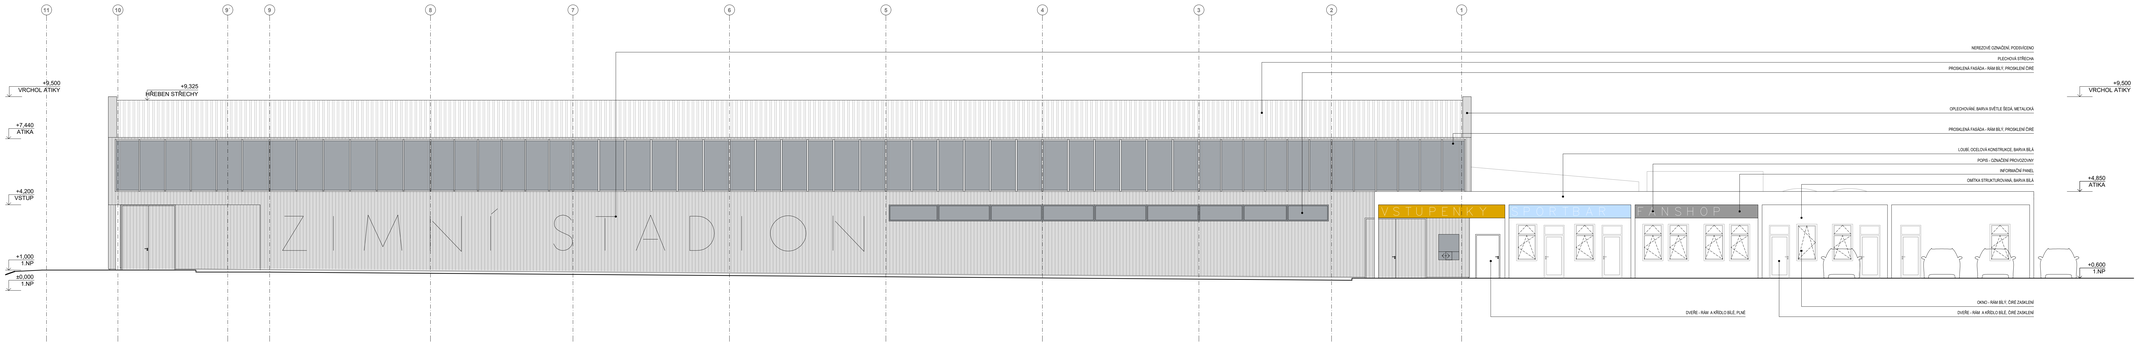

POHLED JIŽNÍ

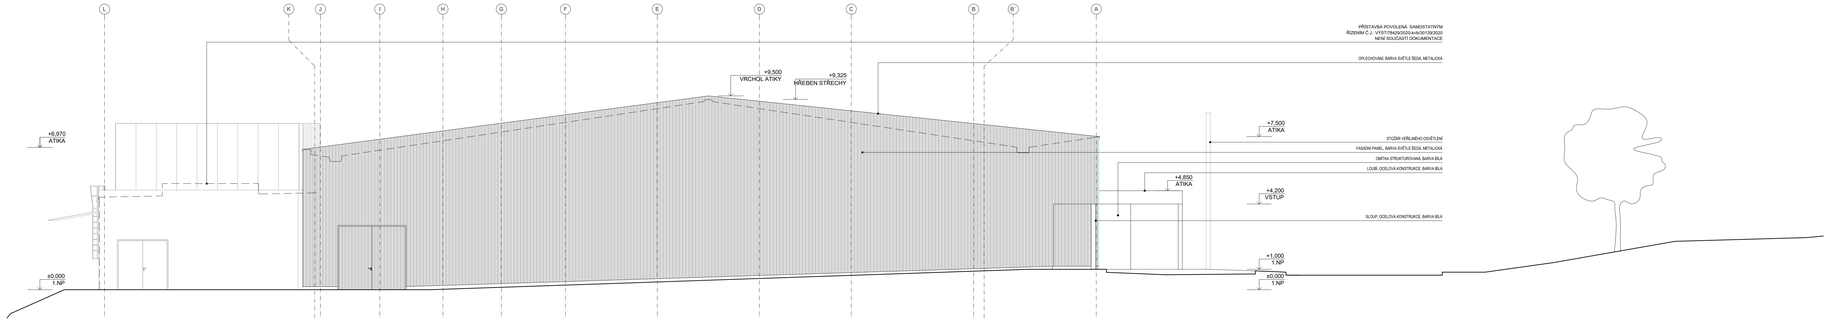

POHLED ZÁPADNÍ

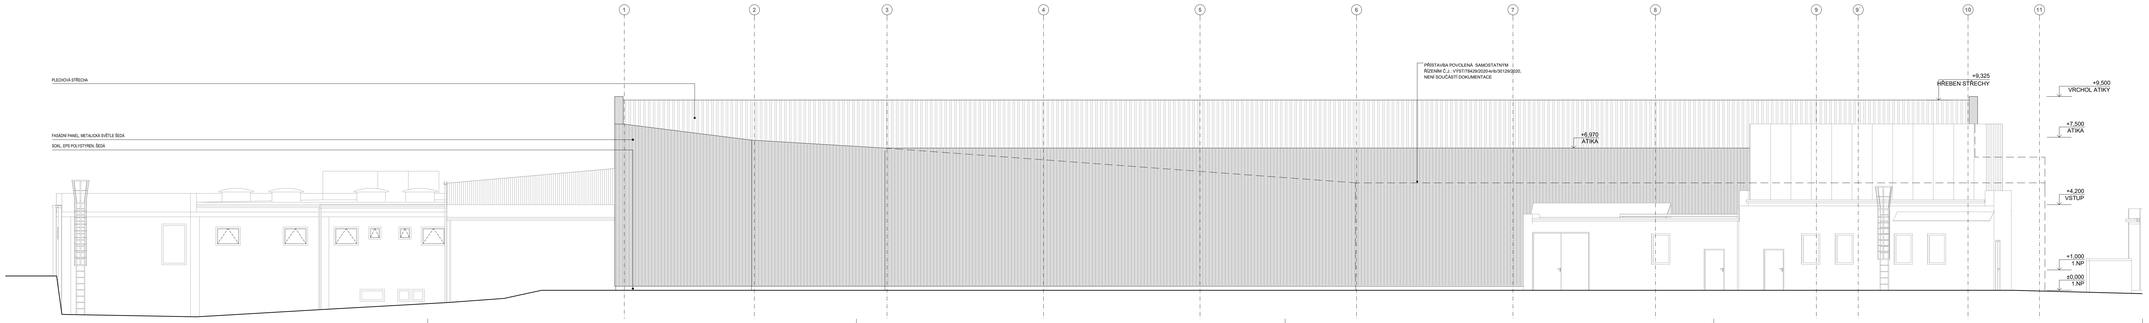

Ing. arch. Aleš Papp

Digitálně podepsal Ing. arch. Aleš Papp
Datum: 2026.08.19 13:24:41 +02'00'

±0,000 = 426,42 m n. m.

VÝMĚNA STŘEŠNÍHO A STĚNOVÉHO PLÁŠTĚ ZIMNÍHO STADIONU VE VELKÉM MEZIŘÍČÍ

Vrchovecká 1091/37, 594 01 Velké Meziříčí

investor:
Město Velké Meziříčí
Radnická 29/1, 594 13 Velké Meziříčí

architekt a generální projektant:
CUBOID ARCHITEKTI s.r.o.
Krohova 2595/43a, 160 00 Praha 6

stupeň:
DOKUMENTACE PRO SPOLEČNÉ POVOLENÍ

část:
D.1.1 ARCHITEKTONICKO STAVEBNÍ

zodpovědný projektant části:
CUBOID ARCHITEKTI s.r.o.
Krohova 2595/43a, 160 00 Praha 6
Ing. arch. Aleš Papp

vypracoval:
Ing. arch. Jindřich Matějka

datum:
05/2026

výkres:
POHLEDY

měřítko:
1:100

kód výkresu: číslo paré:

ZSVM_DPZ_D.1.1_AST_301_01