



STĚNA V OSE G1-I2' - KONSTRUKCE

(MĚŘÍTKO:1/100)

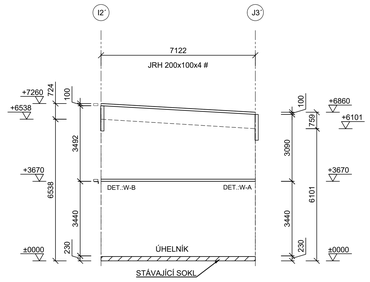


STĚNA V OSE I2'-J3' - KONSTRUKCE

(MĚŘÍTKO:1/100)

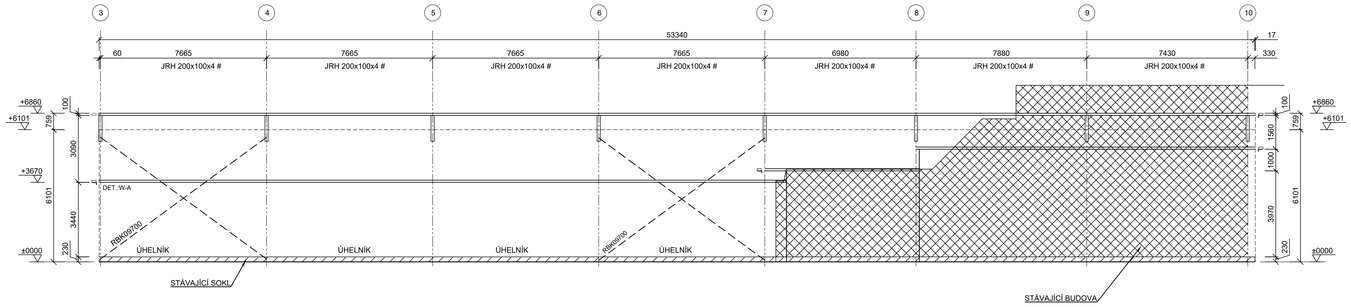


BOČNÍ STĚNA V OSE J - KONSTRUKCE

(MĚŘÍTKO:1/100)

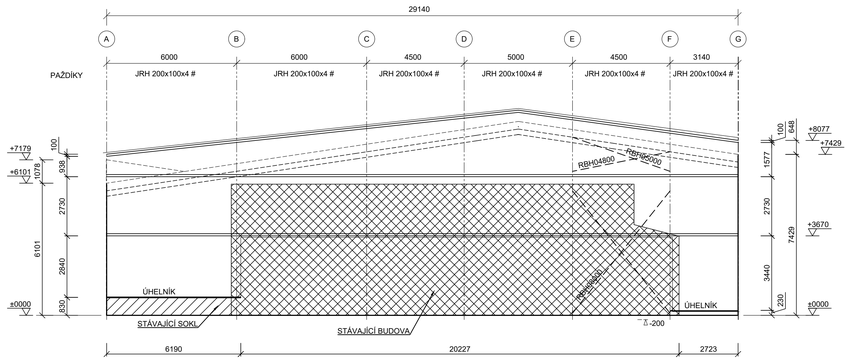

STITOVA STENA V OSE 1 - RAM

(MĚŘÍTKO:1/125)

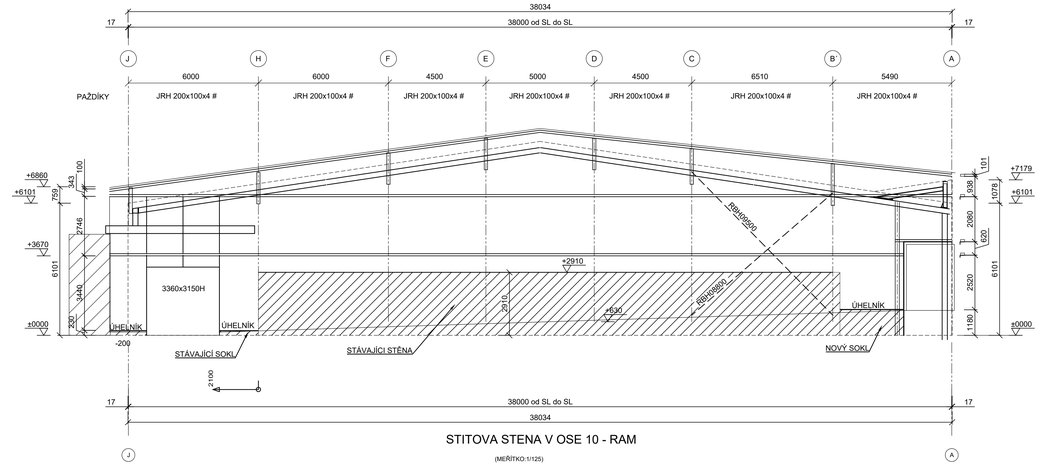


STITOVA STENA V OSE 10 - RAM

(MĚŘÍTKO:1/125)


BOČNÍ STĚNA V OSE A - KONSTRUKCE

(MĚŘÍTKO:1/100)


DETAIL SOKLE

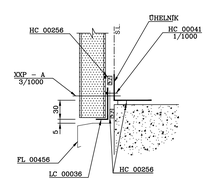

DETAIL UCHYCENÍ PANELU U STĚNY

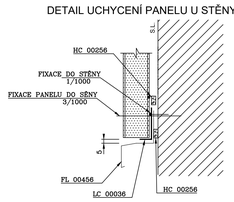

TYPICKÝ DETAIL

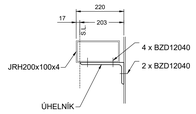

REV.	DATUM REV.	POPIS	REV. OD.

TECHNICKÉ POZNÁMKY

Všeobecně

1. Technický manuál ASTRON Buildings je nedílnou součástí výkresů
2. Jednotlivé prvky konstrukce musí být montovány dle montážní příručky dodané firmou ASTRON Buildings a všech odpovídajích norem a předpisů
3. Všechny kóty jsou uvedeny v milimetrech
4. * = označuje prvek nebo detail, který musí být upraven na stavbě
5. Vzdálenost vazníc je zaokrouhlena na celé mm a nesmí se měnit
6. # = označuje typický prvek nebo detail

FFL - Úroveň podlahy
- osová linie
- osa prvku
TOS - Horní hrana plochy

Primární a sekundární konstrukce

1. Při montáži stabilizačních prvků LF je nutno postupovat podle standardního detailu W1.. z technického manuálu
2. Následující detaily jsou použity, pokud není uvedeno jinak:
   1) Propojení hřebenových vazníc (viz. TM W016, W026, W327)
      - zdvojených vazníc ve sklonu (viz. TM W311, W321)
   2) Detaily závětrovacích křížů (viz. TM, detaily W2..)
   3) Pokud je zapotřebí doplnit prvky pro stabilizaci střechy:
      - vzpěry HS.. mezi vazniceni (viz. TM detaily W37. a W38.)
      - střešní vzpěry a táhla RSG-, RCG-, HS.. (viz. TM detail W35 a příčný řez)
      - stěnové vzpěry a táhla LCJ-, RSG- (viz. TM detail W65 a příčný řez)
      - Stabilizační pásky HC00250 (viz. TM detail W7...)

Opláštění a příslušenství

1. Pozice střešního otvoru a příslušenství není přesně určena
2. Vazníce/padáčky a panely zasahující do otvorů budou kráceny na stavbě
3. Během montáže je nutno kontrolovat modulární šířku zamontovaných panelů

Tento návrh a výkresy jsou duševním vlastnictvím firmy ASTRON. Jejich kopírování a výrobě prvků na jejich základě je protizákonné.

Název projektu:	ZIMNI STADION - CZ - VELKE MEZIRICI
Místo stavby:	Vrchovecká 1091, 59401 Velké Meziříčí
Stavební partner:	CUBOID ARCHITEKTI S.R.O.
Označení budovy:	AZM1 15% ROZPĚTÍ: 38.000m H:6.101m L:66.48m
Zatížení:	Sníh : (zóna II) 1.2 kN/m²
dle EC1	Vítr : (zóna III , Kategorie ter III) 0.78 kN/m²
ALT.:300m	Dodatečné zatížení : 0.18 kN/m²

51078
WS-1

KONSTRUKCE STĚN

Datum: 13/07/2026
Inž.: M.Hajduk
Kresl.: Z. Harťová
Úprava:

KE SCHVÁLENÍ ■ | K MONTÁŽI □

200551