

LEGENDA MÍSTNOSTÍ

| OZN. | POPIS MÍSTNOSTI      | PLOCHA<br>m2 | ÚPRAVY POVRCHŮ                                 |
|------|----------------------|--------------|------------------------------------------------|
| 1.01 | PŘEDSIŇ WC ŽENY      | 7,70         | keramická dlažba,<br>keramický obklad v 2000mm |
| 1.02 | CHODBA               | 12,2         | - d t t o -                                    |
| 1.03 | KABINA WC ŽENY       | 1,27 -1,37   | - d t t o -                                    |
| 1.04 | WC IMOBILNÍHO OBČANA | 6,65         | - d t t o -                                    |
| 1.05 | PŘEDSIŇ WC MUŽI      | 9,10         | - d t t o -                                    |
| 1.06 | PISOÁRY              | 7,27         | - d t t o -                                    |
| 1.07 | KABINA WC MUŽI       | 1,35-1,37    | - d t t o -                                    |
| 1.08 | ÚKLIDOVÁ KOMORA      | 2,35         | - d t t o -                                    |

POZNÁMKA:

PLOCHA VYBOURANÉ KERAMICKÉ DLAŽBY .....50 m²  
PLOCHA VYBOURANÉHO KERAMICKÉHO OBKLADU .....163 m²

0 1,5M

poznámka 1 TATO DOKUMENTACE JE ZPRACOVÁNA PODLE POŽADAVKŮ ZÁKONA Č.350/2012 Sb., z účinností od 1. ledna 2013 o územním plánování a stavebním řádu a příslušných vyhlášek, zejména vyhl.č.503/2006 Sb a vyhl.č.499/2006 Sb., kterými se stanoví obsah a rozsah příslušné dokumentace.  
Obsah samotné dokumentace podléhá ochraně zákona č.121/2000Sb. ( autorský zákon), bez vědomí autora nesmí být rozšiřována, ani poskytována třetí osobě.

projekt **OPRAVA WC DK VIZOVICE**

DŮM KULTURY VIZOVICE  
náměstí T.G.M.1008  
763 12 Vizovice

adresa stavby Náměstí T.G.M.1008 763 12 Vizovice  
místo stavby PARC.Č. 504, KATASTRÁLNÍ ÚZEMÍ BRUMOV

vlastník **Město Vizovice**

Masarykovo nám. 1007, 763 12 VIZOVICE  
<http://www.mestovizovice.cz/>  
Masarykovo nám. 1007, 763 12 Vizovice,  
tel.: 577 599 111, fax: 577 599 160, IČ: 00284653  
[sekretariat@vizovice.eu](mailto:sekretariat@vizovice.eu)


hlavní projektant **Ing.arch. Petr ZÁMEČNÍK**

autorizovaný architekt  
Pod Hájem 342, 766 01 Valašské Klobouky  
čís.autorizace 02 568, IČ: 652 25 713  
e-mail: [arch.pz@seznam.cz](mailto:arch.pz@seznam.cz)  
tel.: +420 603 709 611

stupeň projektu REALIZAČNÍ DOKUMENTACE

měřítko **1:50** č. výkresu **B.1.01**

datum **květen 2018** paré

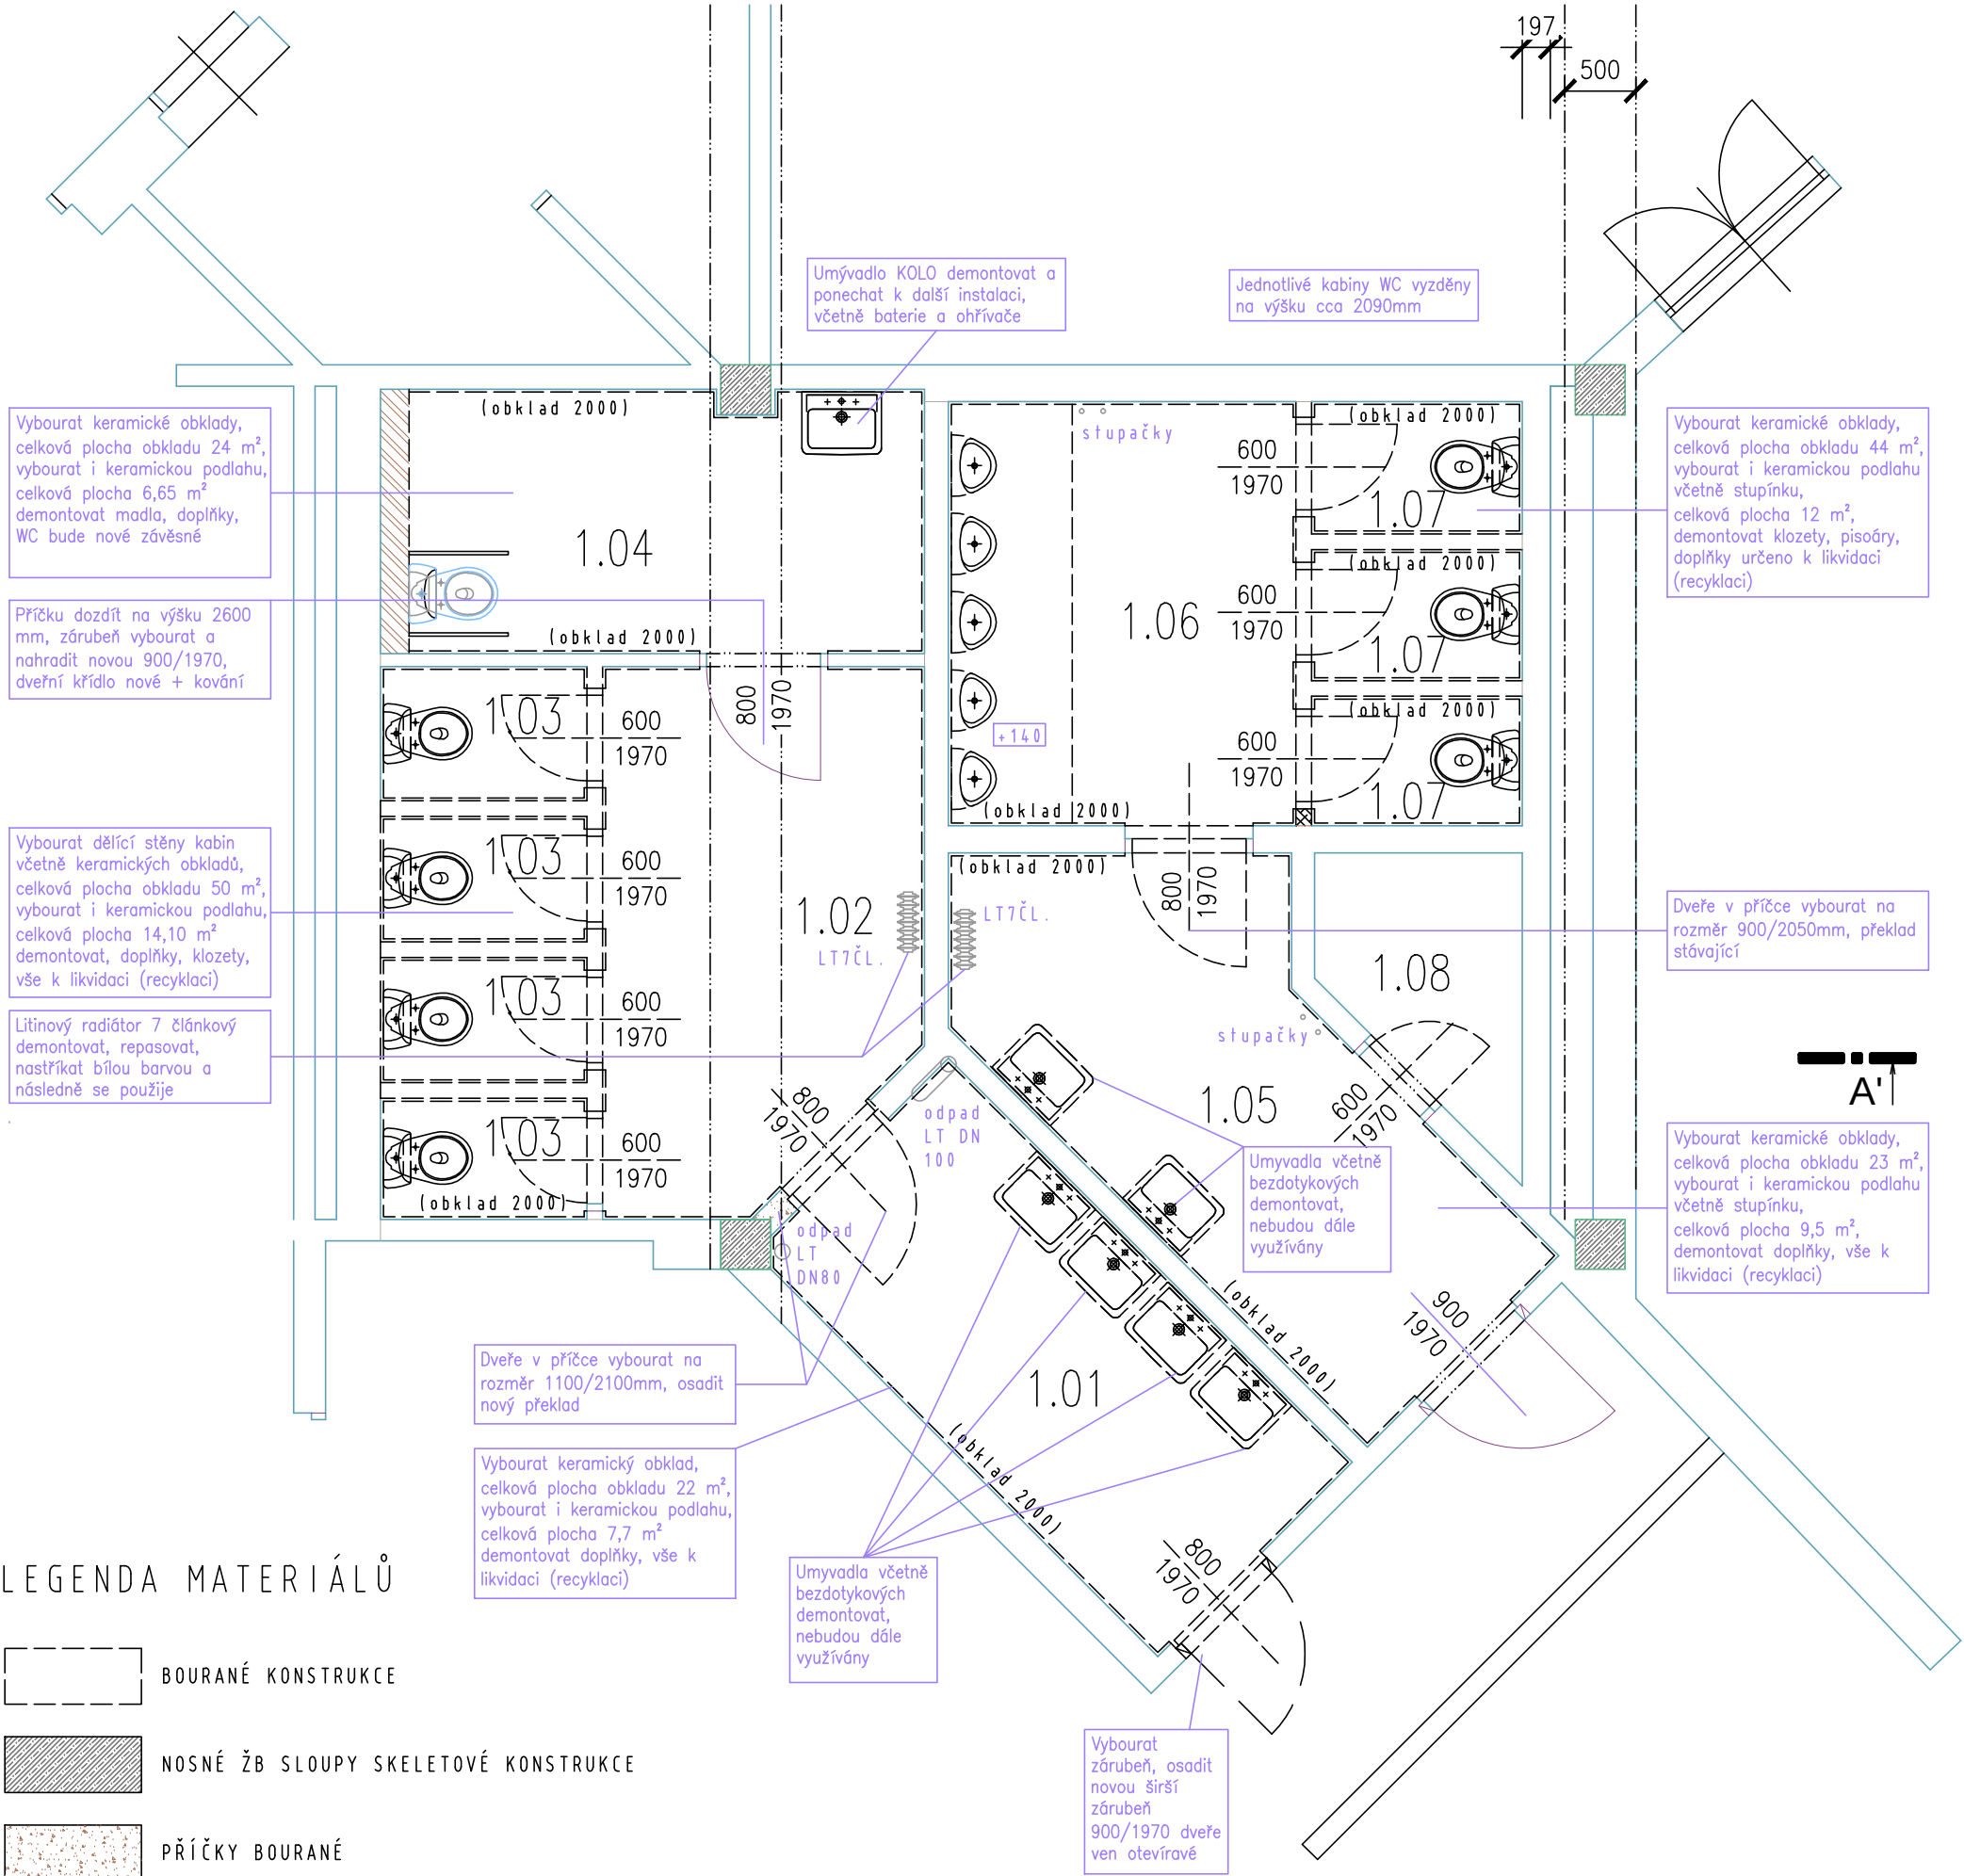

LEGENDA MATERIÁLŮ

- BOURANÉ KONSTRUKCE
- NOSNÉ ŽB SLOUPY SKELETOVÉ KONSTRUKCE
- PŘÍČKY BOURANÉ
- PŘÍZDÍVKA STÁVAJÍCÍ