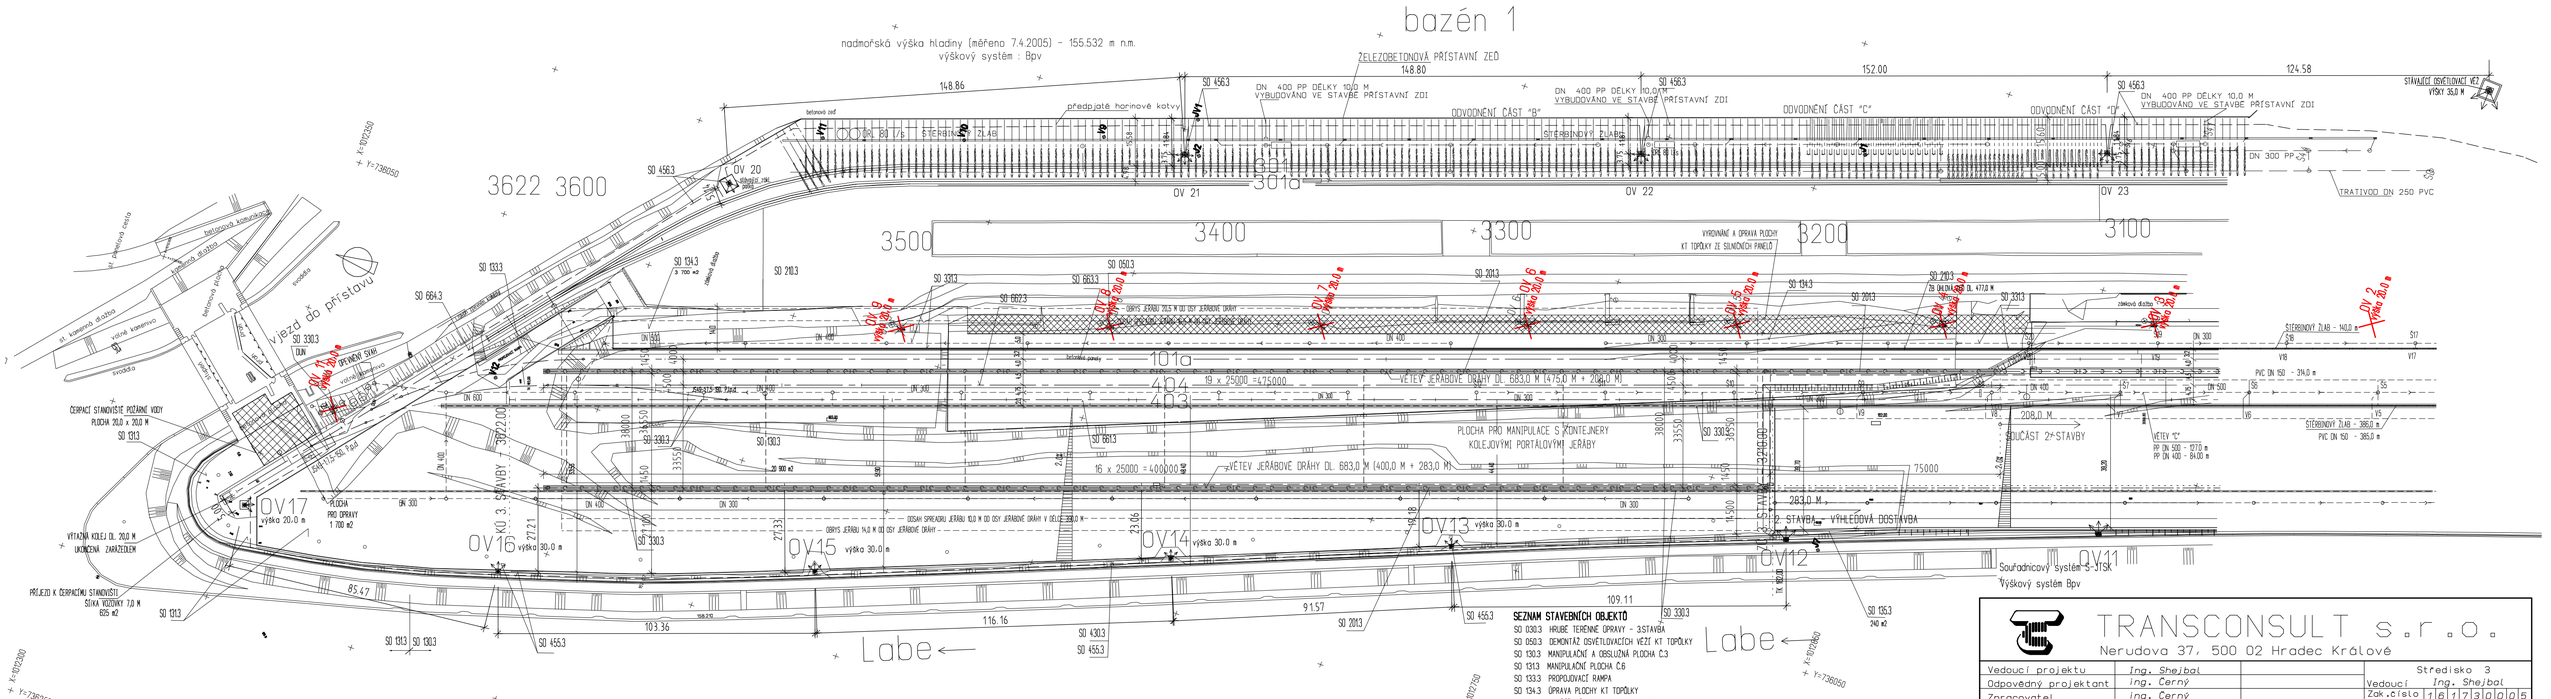

OSVĚTLOVACÍ VĚŽE, URČENÉ K DEMONTÁŽI

SEZNAM STAVEBNÍCH OBJEKTŮ

SO 030.3	HRUBÉ TERÉNNÍ ÚPRAVY - 3.STAVBA
SO 050.3	DEMONTÁŽ OSVĚTLOVACÍCH VĚŽÍ KT TOPŮLKY
SO 130.3	MANIPULAČNÍ A OBSLUŽNÁ PLOCHA Č.3
SO 131.3	MANIPULAČNÍ PLOCHA Č.6
SO 133.3	PROPOJOVACÍ RAMPA
SO 134.3	ÚPRAVA PLOCHY KT TOPŮLKY
SO 135.3	ROZŠÍŘENÍ PLOCHY SO 2.101 A SO 105
SO 201.3	JERÁBOVÁ DRÁHA
SO 210.3	OPĚRNÁ ZEĎ PODÉL KOLEJE Č. 101a
SO 330.3	ODVODNĚNÍ ZPEVNĚNÝCH PLOCH - 3.STAVBA
SO 331.3	ODVODNĚNÍ PLOCHY KT TOPŮLKY
SO 455.3	OSVĚTLENÍ PLOCH 3.STAVBY
SO 456.3	OSVĚTLENÍ PLOCHY KT TOPŮLKY
SO 661.3	PRODLOUŽENÍ VLEČKOVÉ KOLEJE Č.403 - KOLEJOVÝ SVRŠEK, 3.STAVBA
SO 662.3	PRODLOUŽENÍ VLEČKOVÉ KOLEJE Č.404 - KOLEJOVÝ SVRŠEK, 3.STAVBA
SO 663.3	PRODLOUŽENÍ VLEČKOVÉ KOLEJE Č.101a - KOLEJOVÝ SVRŠEK
SO 664.3	PRODLOUŽENÍ VLEČKOVÉ KOLEJE Č.301

V11 sondy IGP

TRANSCONSULT s.r.o.
Nerudova 37, 500 02 Hradec Králové

Vedoucí projektu	Ing. Shejbal		Středisko 3	
Odpovědný projektant	Ing. Černý		Vedoucí	Ing. Shejbal
Zpracovatel	Ing. Černý		Zak.číslo	1 6 1 7 3 0 0 0 5
Kontroloval	Ing. Shejbal		Datum	11/2018
Přezkoušel	Ing. Faltus		Arch.č. 03318	Formát A4
Objednatel	České přístavy, a.s. Praha		Účel	PDPS

EKOLOGIZACE KONTEJNEROVÉHO TERMINÁLU A ÚPRAVY VLEČKOVÝCH KOLEJÍ V PŘÍSTAVU MĚLNÍK, 3. STAVBA
STAVEBNÍ ČÁST
SO 050.3 DEMONTÁŽ OSVĚTLOVACÍCH VĚŽÍ KT TOPŮLKY

Část dok. C.2

PŘEHLEDNÝ VÝKRES-SITUACE

Měřítko 1 500

Č.výkresu 2