


DEMONTÁŽ OSVĚTLOVACÍCH VĚŽÍ OV2 – OV9, OV11 – CELKEM 9 KS

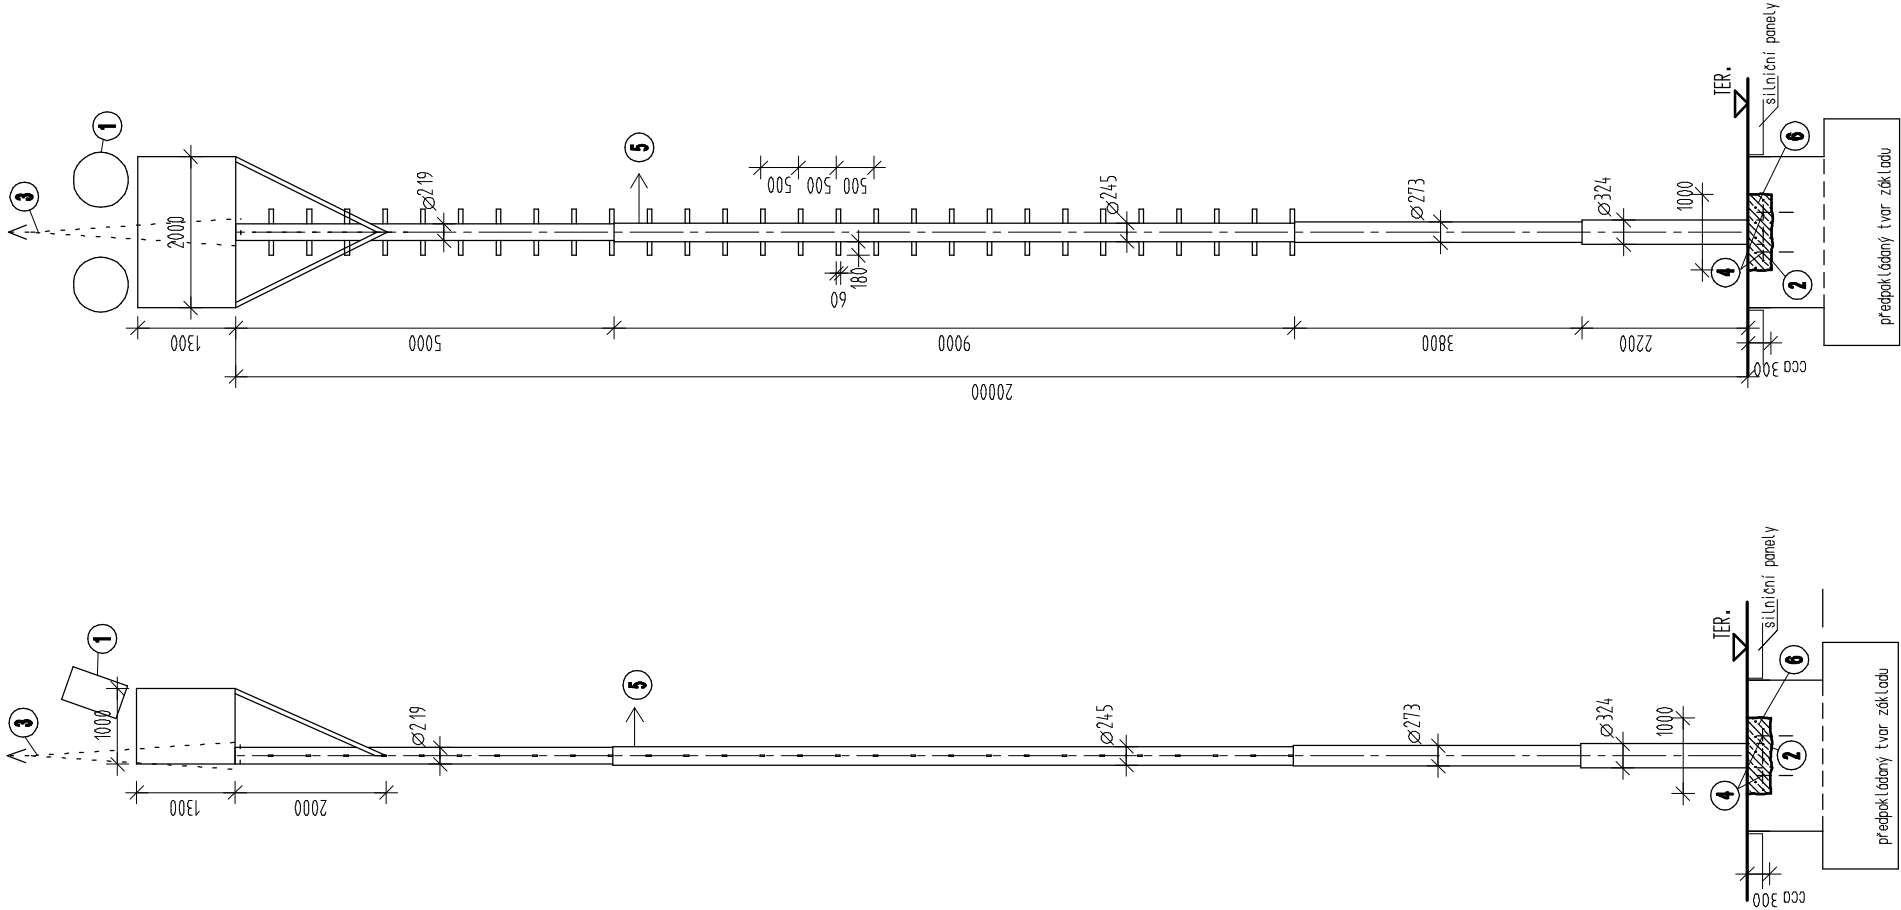

POSTUP PRACÍ

- 1 odpojení napájecích kabelů, demontáž el.zařízení včetně stojanů, rozváděčů, zásuvkových skříní, svítidel ap.
- 2 ubourání spádového betonu a horní části základů celkem 2,4 m³ sutí (obnažení patního plechu věží)
- 3 vyvážení věže na zdvihací mechanismus
- 4 uvolnění matic kotevních šroubů
- 5 přemístění věže na dopravní prostředek + odvoz
- 6 výplň betonem C25/30–XC4, XF1 s vyztužením 2x KARI sítí do úrovně okolních ploch či terénu

Poznámka V případě osvětlovací věže OV11 nutno

pro další uvolnění staveniště vybourat základovou patku v celém rozsahu (cca 11,0 m³sutí). Vybouraný kotevní rošt a jedna ze zdemontovaných OV bude využita v rámci SO 455.3 pro novou věž OV17.

V prostoru pod OV5 a OV6 je vymezena plocha pro skladování chladících kontejnerů. Z tohoto důvodu budou rozváděče u těchto OV i nadále zachovány.

Při demontáži OV2 – OV4 je nutné zajistit funkčnost stávajících napájecích kabelů pro rozváděče OV5 a OV6 (naspojování kabelů v místě smyček).

Podrobný popis prací – viz Technická zpráva

hmotnost 1 věže cca 2,0 t

uložení věží v areálu přístavu (dle pokynů správce přístavu)

předání demontovaných el. zařízení správci přístavu

objem sutí 13,4 m³

uložení sutí na mezideponii v areálu přístavu (do 1 km)

objem betonové výplně 3,6 m³

BETON C25/30 – XC4, XF1 – Dmax32

SVAROVANÉ SÍTĚ KARI 8/100–8/100

Souřadnicový systém S-JTSK
Výškový systém BpV

 TRANSCONSULT s.r.o. Nerudova 37, 500 02 Hradec Králové			
Vedoucí projektu	Ing. Shejbal	Středisko 3	
Odpovědný projektant	Ing. Černý	Vedoucí Ing. Shejbal	
Zpracovatel	Ing. Černý	Zak.číslo 161730005	
Kontroloval	Ing. Shejbal	Datum 11/2018	
Přezkoušel	Ing. Faltus	Arch.č. 03318	Formát A4
Objednatel	České přístavy, a.s. Praha	Účel PDPS	
EKOLOGIZACE KONTEJNEROVÉHO TERMINÁLU A ÚPRAVY VLEČKOVÝCH KOLEJÍ V PŘÍSTAVU MĚLNÍK, 3. STAVBA STAVEBNÍ ČÁST		Část dok. C.2	
SO 050.3 DEMONTÁŽ OSVĚTLOVACÍCH VĚŽÍ KT TOPŮLKY		Měřítko 1 100	Č.výkresu 3
POSTUP PRACÍ			