


20

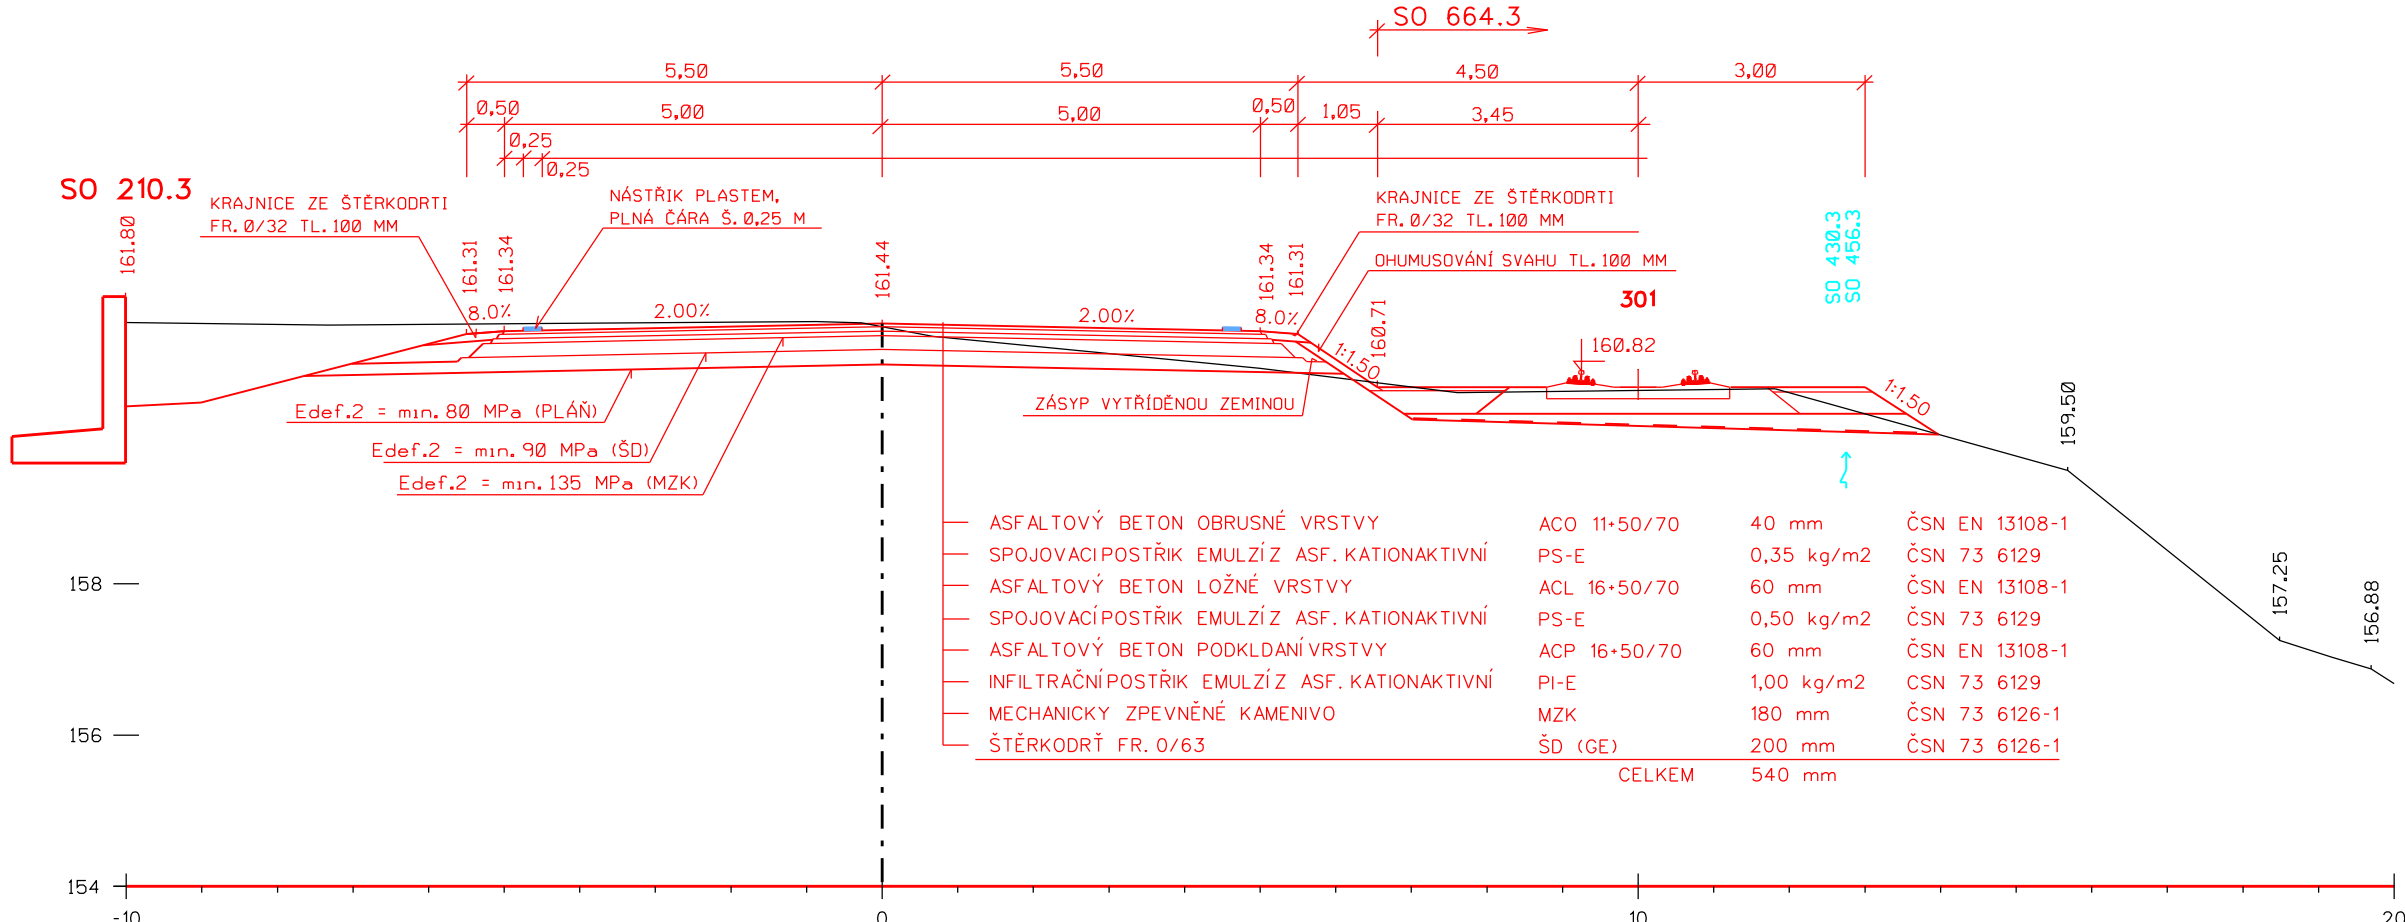

VÝŠKOVÝ SYSTÉM B_pv



TRANSCONSULT S.r.l.

Nerudova 37,500 02 Hradec Králové

Vedoucí projektu	Ing. Shejbal		Středisko	3
Odpovědný projektant	Ing. Shejbal		Vedoucí	Ing. Shejbal
Zpracovatel	Ing. Shejbal		Zak.	1 6 1 7 3 0 0 0 5
Přezkoušel	Ing. Pravda		Arch. č.	00918
Kontroloval	Ing. Hodek		Formát:	3 A4
			Datum:	11/2018

EKOLOGIZACE KONTEJNEROVÉHO TERMINÁLU
A ÚPRAVY VLEČKOVÝCH KOLEJÍ V PŘÍSTAVU MĚLNÍK 3.STAVBA
STAVEBNÍ ČÁST

SO 133.3 PROPOJOVACÍ RAMPY

C.5

VZOROVÝ PŘÍČNÝ ŘEZ

měřítko	č.výkresu
---------	-----------

1:100 | 4