

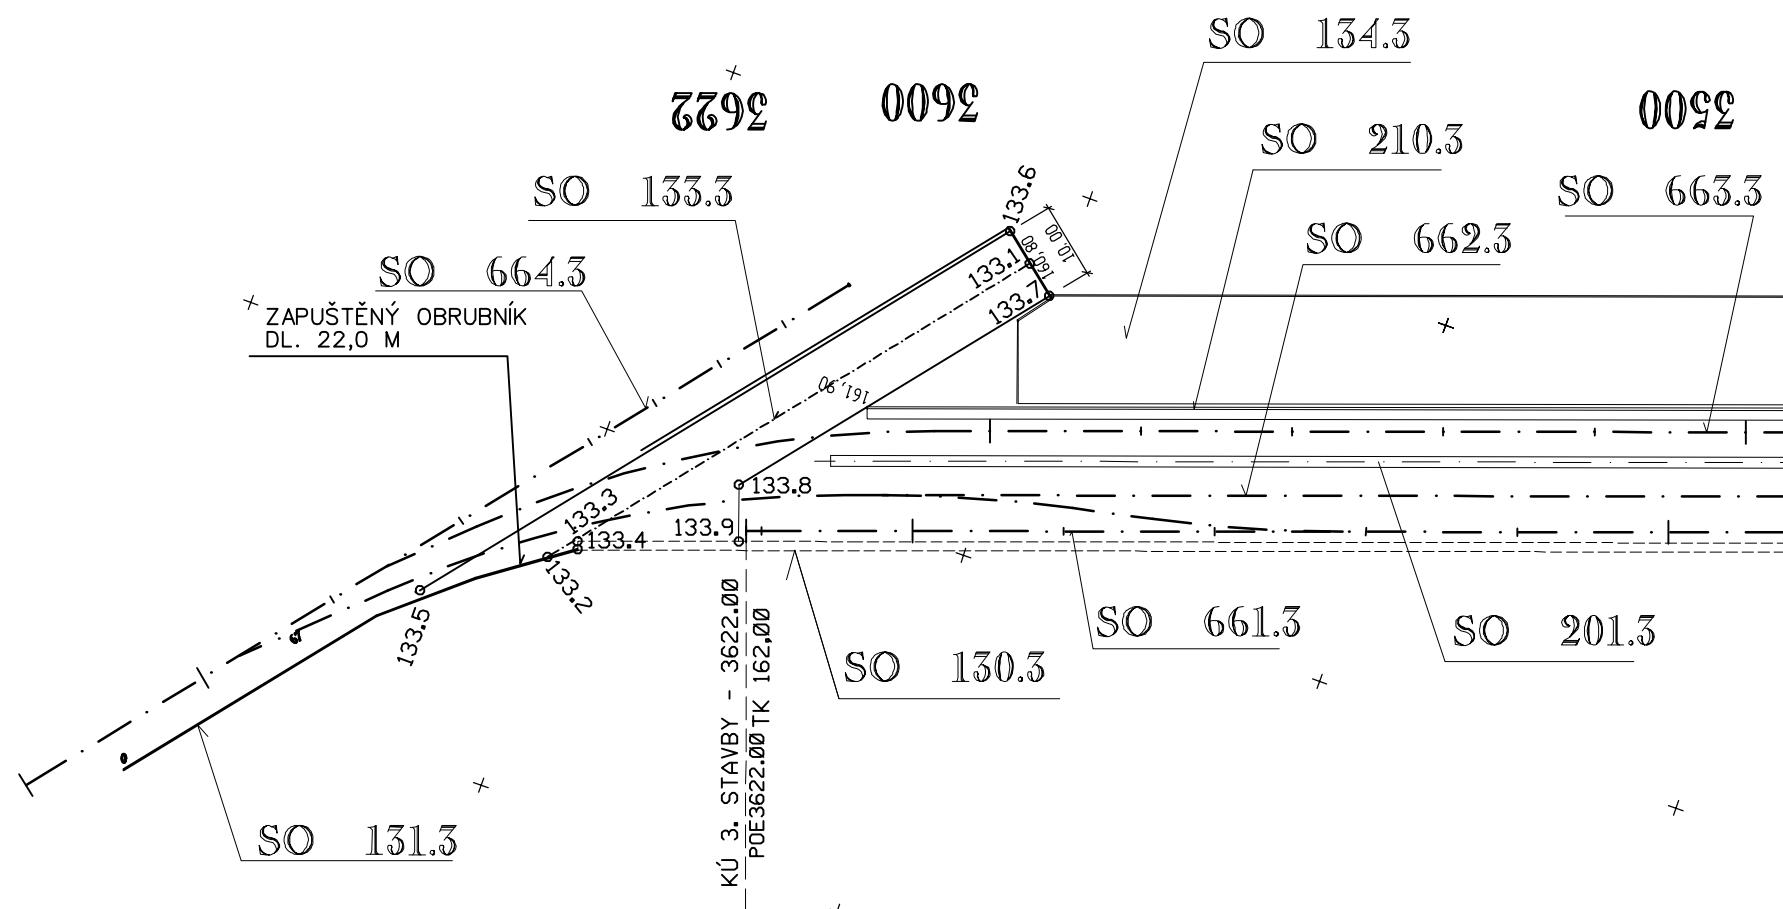
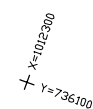


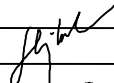

SOUŘADNICOVÝ SYSTÉM S-JTSK  
VÝŠKOVÝ SYSTÉM B<sub>pV</sub>

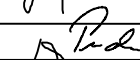

| Číslo bodu | Y           | X            | Poznámka         |
|------------|-------------|--------------|------------------|
| 133.1      | 736060.6967 | 1012445.3649 | osa              |
| 133.2      | 736118.5869 | 1012398.2222 | osa              |
| 133.3      | 736115.3014 | 1012401.2613 | odvodňovací žlab |
| 133.4      | 736116.2868 | 1012401.6089 | odvodňovací žlab |
| 133.5      | 736128.3851 | 1012383.7949 | hrana rampy      |
| 133.6      | 736057.5316 | 1012441.4941 | hrana rampy      |
| 133.7      | 736063.8617 | 1012449.2356 | hrana rampy      |
| 133.8      | 736101.1374 | 1012418.8803 | hrana rampy      |
| 133.9      | 736108.2064 | 1012421.3740 | odvodňovací žlab |

|   |                      |                                                                                       |                             |
|---|----------------------|---------------------------------------------------------------------------------------|-----------------------------|
|                                                          |                      | <b>TRANSCONSULT</b> <b>s.r.o.</b><br><i>Nerudova 37, 500 02 Hradec Králové</i>        |                             |
| Vedoucí projektu   | Ing. Shejbal         |                                                                                       | Středisko 3                 |
| Odpovědný projektant   | Ing. Shejbal         |  | Vedoucí Ing. Shejbal        |
| Zpracovatel   | Ing. Shejbal         |                                                                                       | Zak. 1 6 1 7 3 0 0 0        |
| Přezkoušel   | Ing. Pravda          |  | Arch. č. 03318 Formát: 2 A4 |
| Kontroloval   | Ing. Hodek           |  | Datum: 11/2018              |
| Zadavatel   | České přístavy, a.s. |                                                                                       | účel PDPS                   |
| EKOLOGIZACE KONTEJNEROVÉHO TERMINÁLU<br>A ÚPRAVY VLEČKOVÝCH KOLEJÍ V PŘÍSTAVU MĚLNÍK 3. STAVBA<br>STAVEBNÍ ČÁST<br>SO 133.3 PROPOJOVACÍ RAMPA |                      |                                                                                       | Č.dok.<br><b>C.5</b>        |
| VYTYČOVACÍ VÝKRES   |                      | měřítko<br>1:1 000                                                                    | Č.výkresu<br><b>6</b>       |