



DETAIL UPEVNĚNÍ JERÁBOVÉ KOLEJNICE 1 10

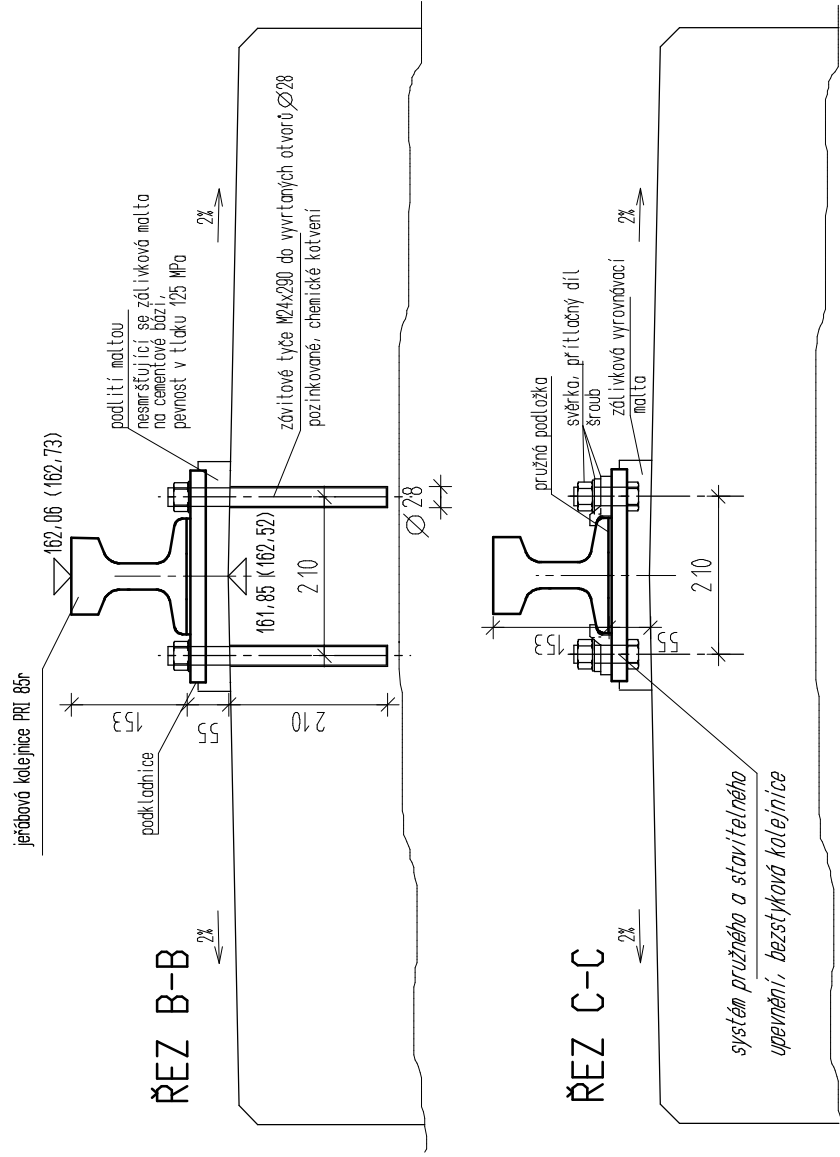

PUDDORYS

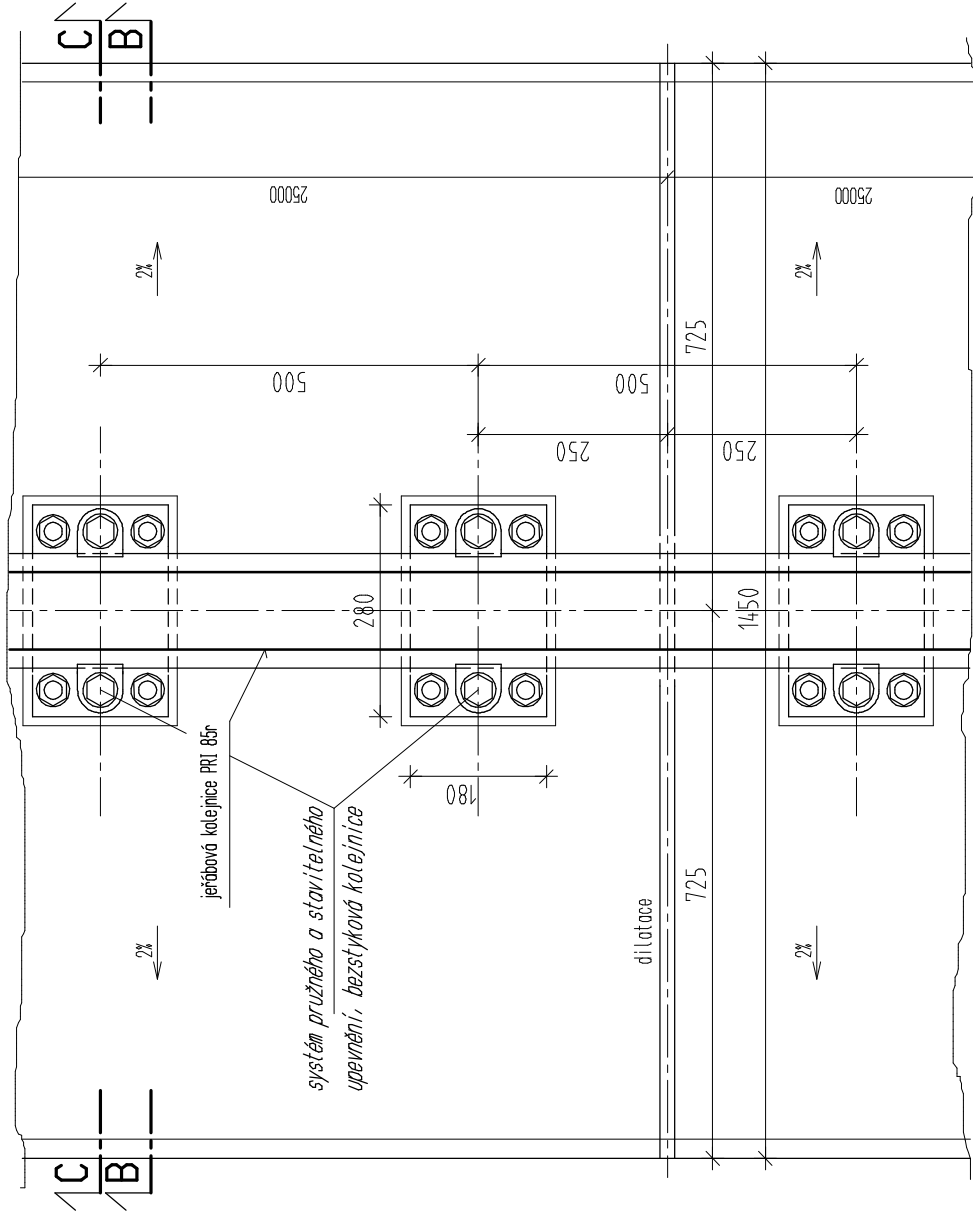

Souřadnicový systém S-JTSK
Výškový systém Bpv

		TRANSCONSULT s.r.o. Nerudova 37, 500 02 Hradec Králové	
Vedoucí projektu	Ing. Shejbal	Středisko 3	
Odpovědný projektant	Ing. Černý	Vedoucí Ing. Shejbal	
Zpracovatel	Ing. Černý	Zak. číslo 1617300015	
Kontroloval	Ing. Shejbal	Datum 11/2018	
Přezkoušel	Ing. Faltus	Arch.č. 03318	Formát A4
Objednatel	České přístavy, a.s. Praha	Účel PDPS	
EKOLOGIZACE KONTEJNEROVÉHO TERMINÁLU A ÚPRAVY VLEČKOVÝCH KOLEJÍ V PŘÍSTAVU MELNÍK, 3. STAVBA STAVEBNÍ ČÁST SO 201.3 JEŘÁBOVÁ DRAHA		Část dok. C.8	
DETAIL UPEVNĚNÍ JEŘÁBOVÉ KOLEJNICE		Měřítko 1:25	Č.výkresu 3.8