


PODÉLNÝ PROFIL M 1:500/1:100 - větev A

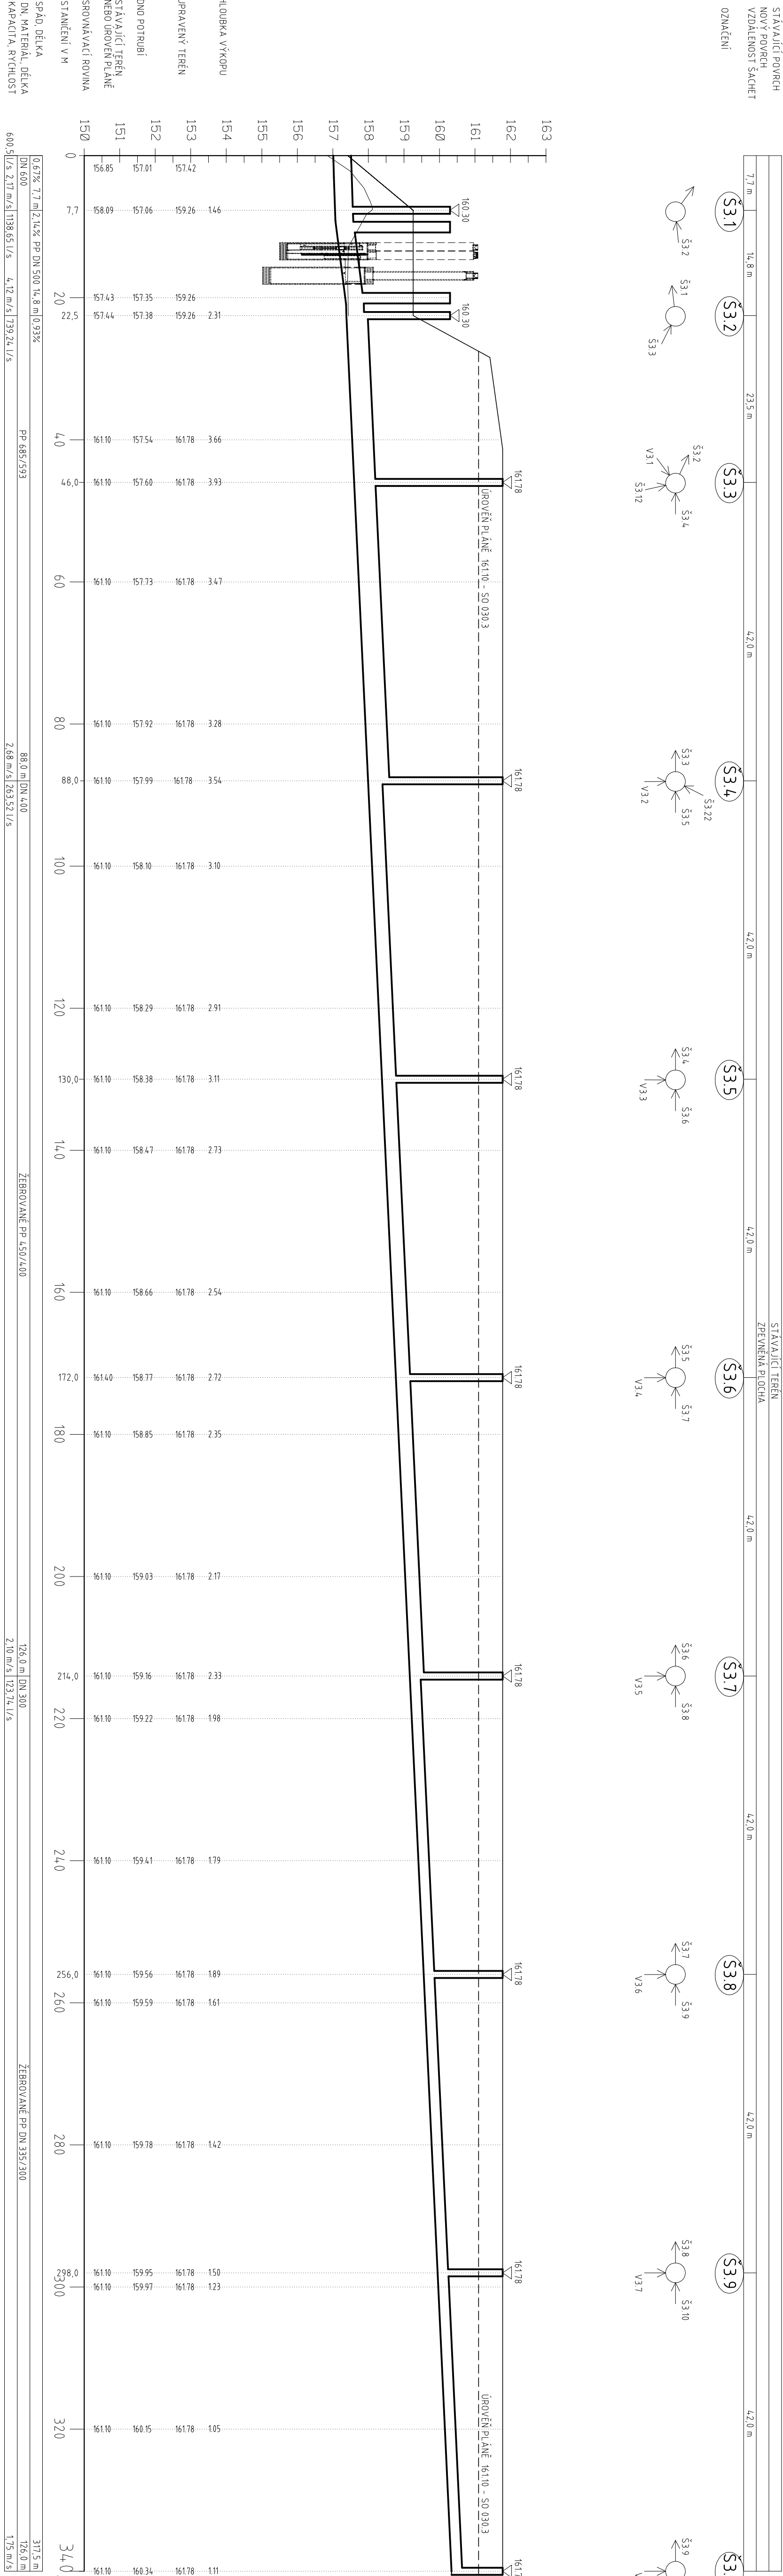


VZOROVÝ PŘÍČNÝ ŘEZ M 1:25

VZOROVÝ PŘÍČNÝ ŘEZ M 1:25

ULOŽENÍ PŘIPOJOVACÍHO POTRUBÍ Z PVC

ULOŽENÍ POTRUBÍ Z PP

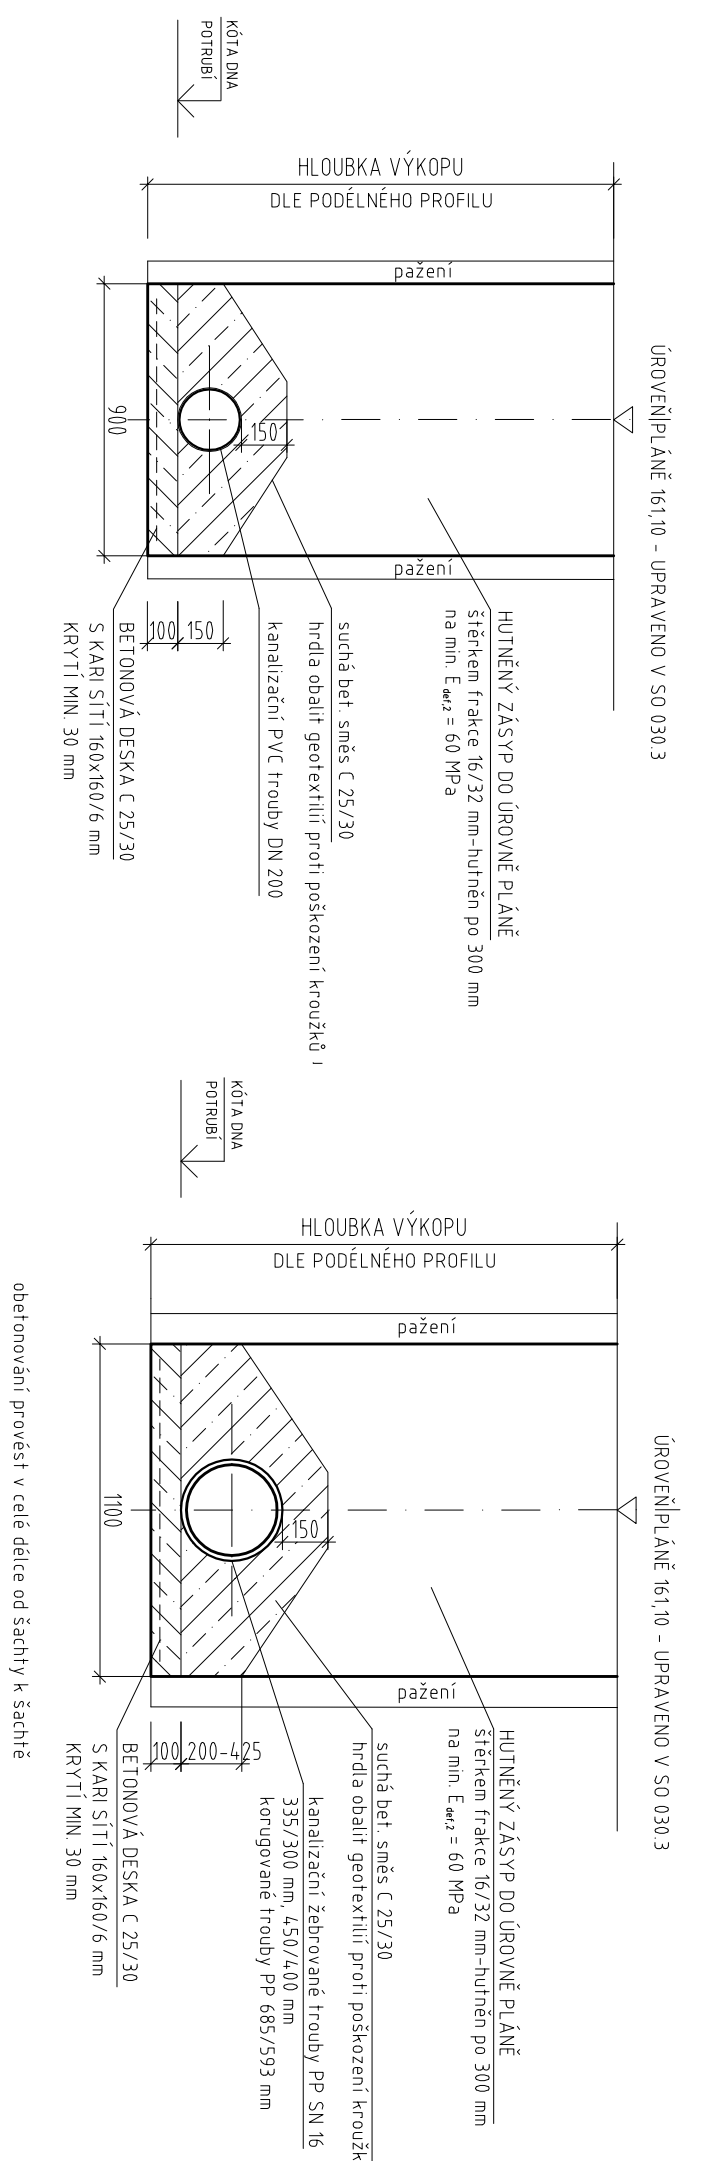

SOUŘADNICOVÝ SYSTÉM S-JTSK
VÝŠKOVÝ SYSTÉM BpV

TRANSCONSULT S.r.l.

Nerudova 37, 500 02 Hradec Králové

Vedúci projektu	Ing. Šteplal	Stredisko	3
Odpovedný projektant	Ing. Vrabcová	Vedúci	Ing. Šteplal
Zpracovateľ	Ing. Vrabcová	Zak. číslo	1617310005
Priežkošiel	Ing. Šteplal	Arch. č.	0338
Kontrola	Pruďák	Formát	5 A4
Overenár:	česke príslavy, as.	Datum:	11/2018
		Učel:	PPPS

EKOLOGIZACE KONTEJNEROVÉHO TERMINÁLU A ÚPRAVY VLEČKOVÝCH KOLEJÍ V PŘÍSTAVU MĚLNÍK, 3. STAVBA
STAVEBNÍ ČÁST

VNĚJNÝCH PLOCH - 3. ST

C.10

PODELNÝ PROFIL - VĚTEV A, VZOROVÉ PŘÍČNÉ ŘEZY	Měřítka 1:500/1:100 1:25	č. výkresu 3
---	--------------------------------	------------------------