



VZOROVÁ SESTAVA REVIZNÍ ŠACHTY (PREFABRIKOVANÉ) 1 : 25

ŘEZ 1-1

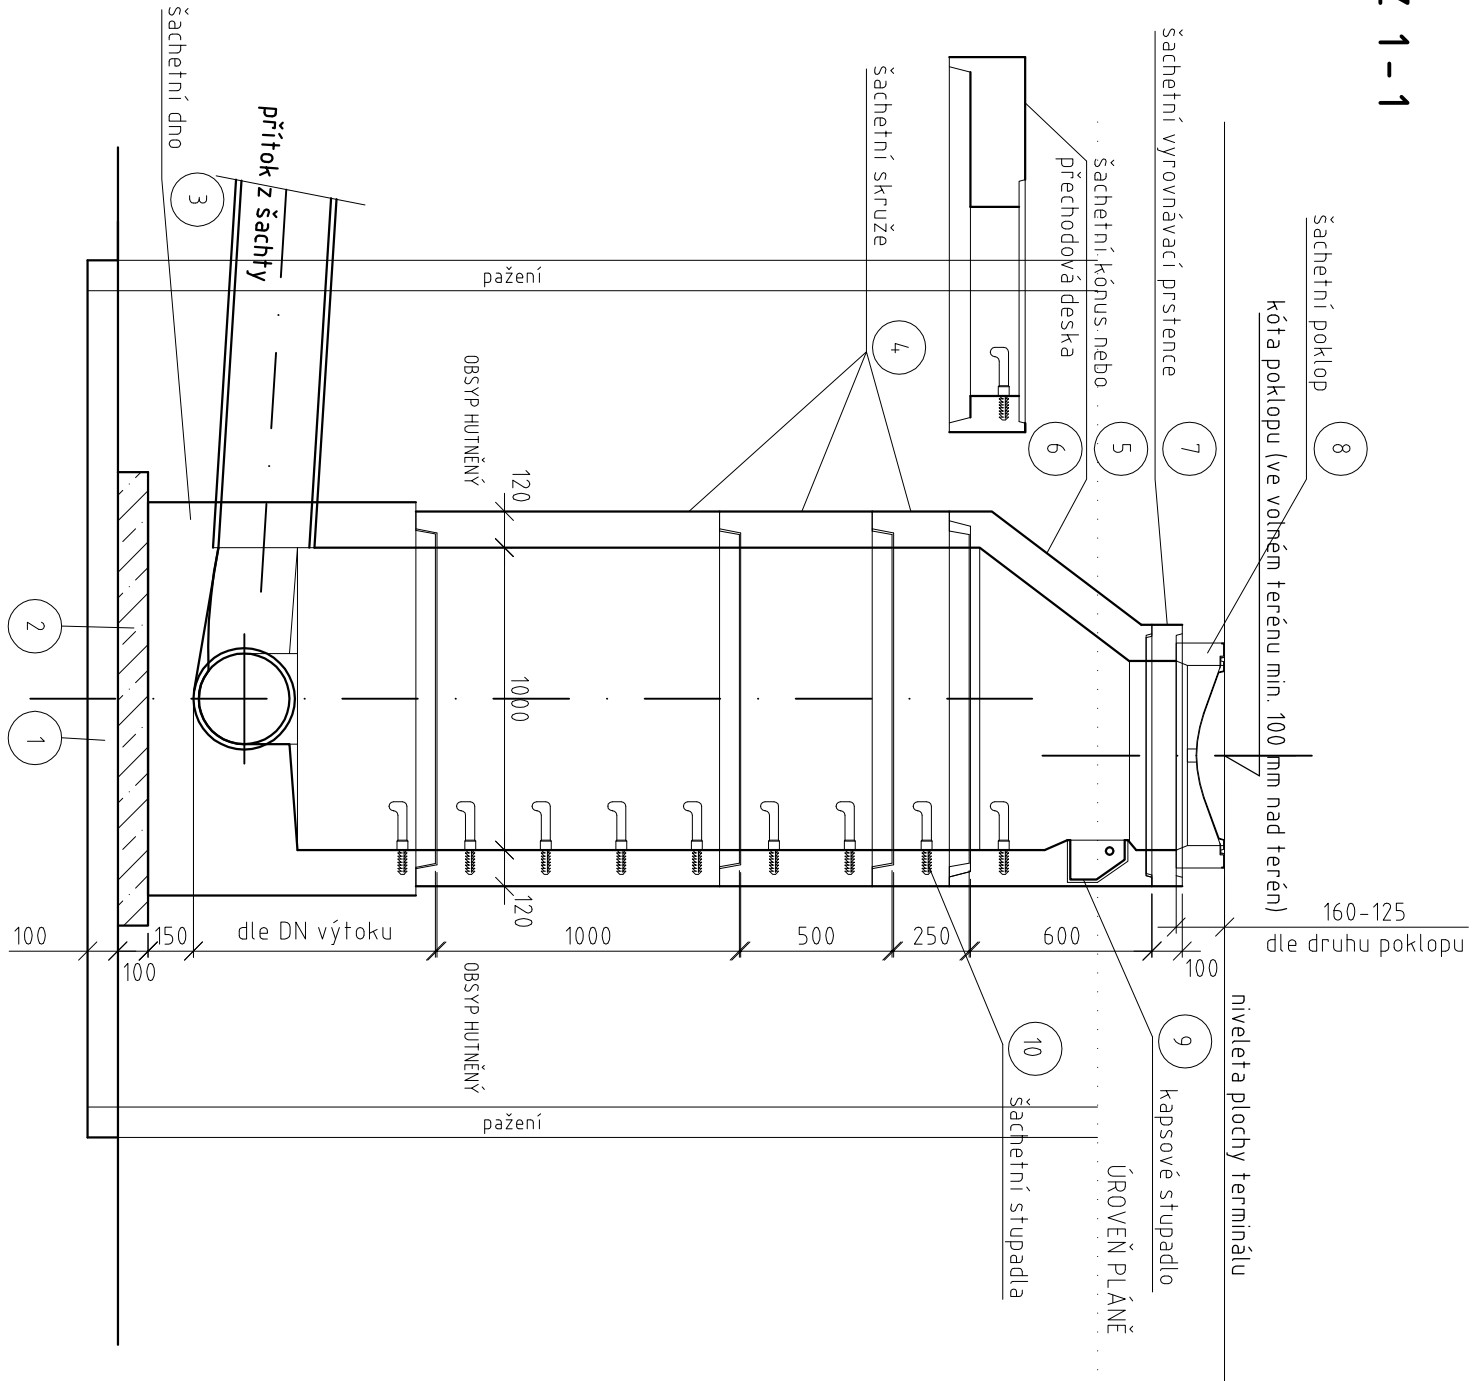

ŘEZ 2 - 2

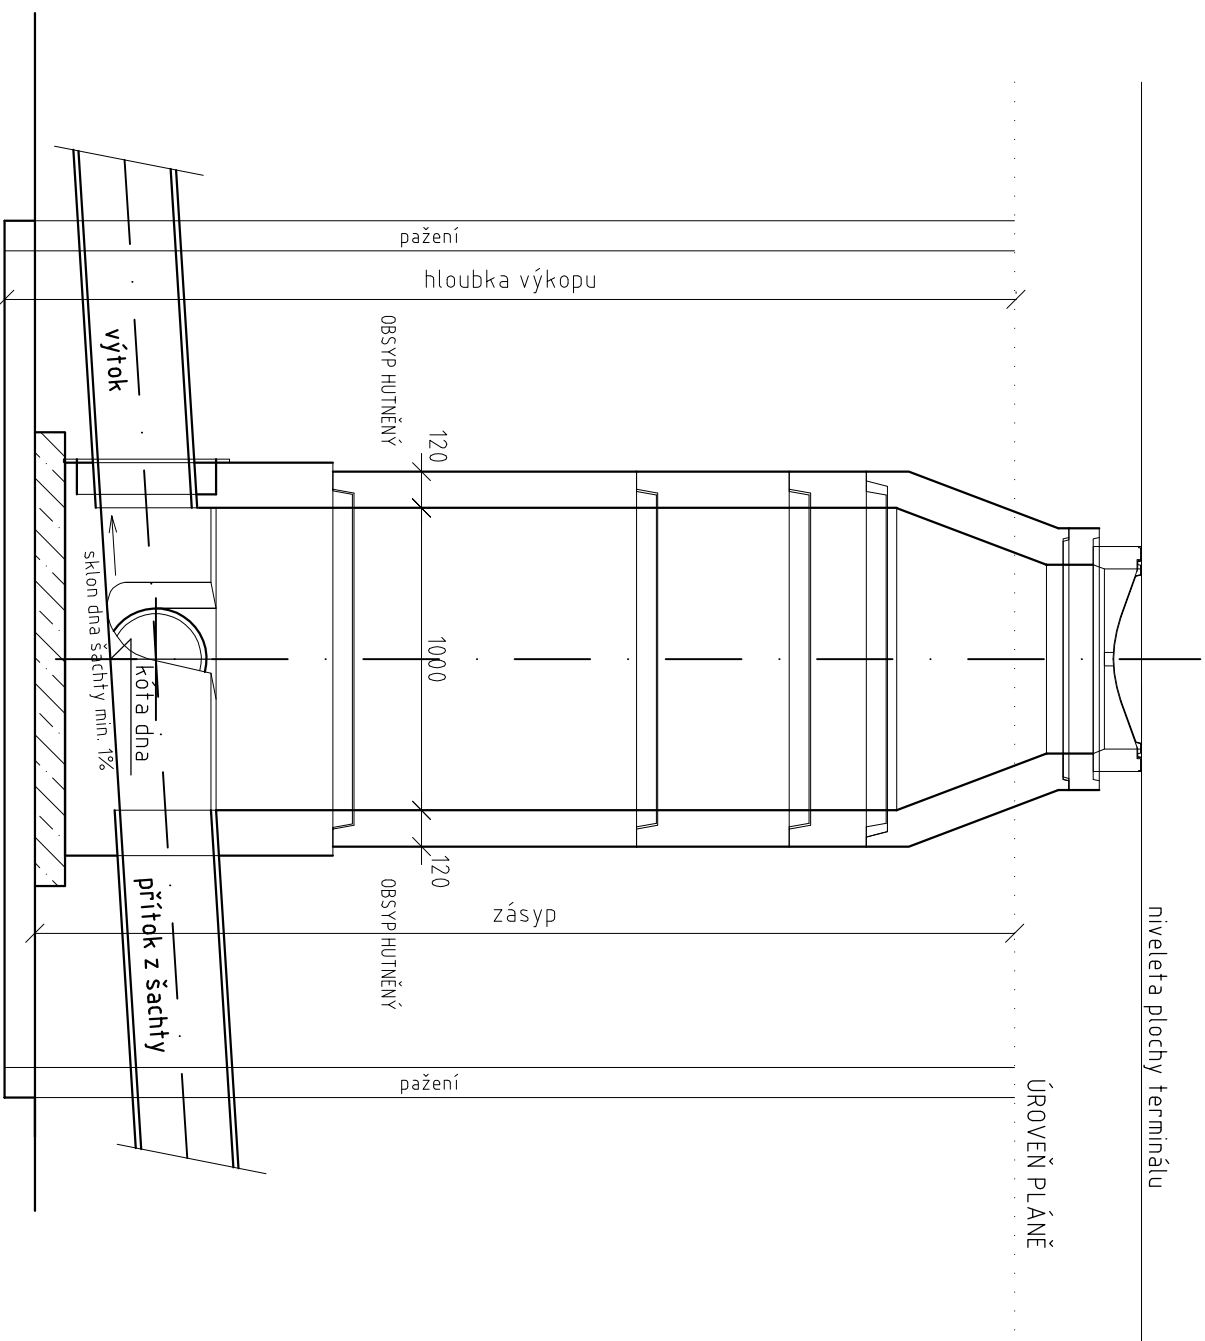

PŪDORYS


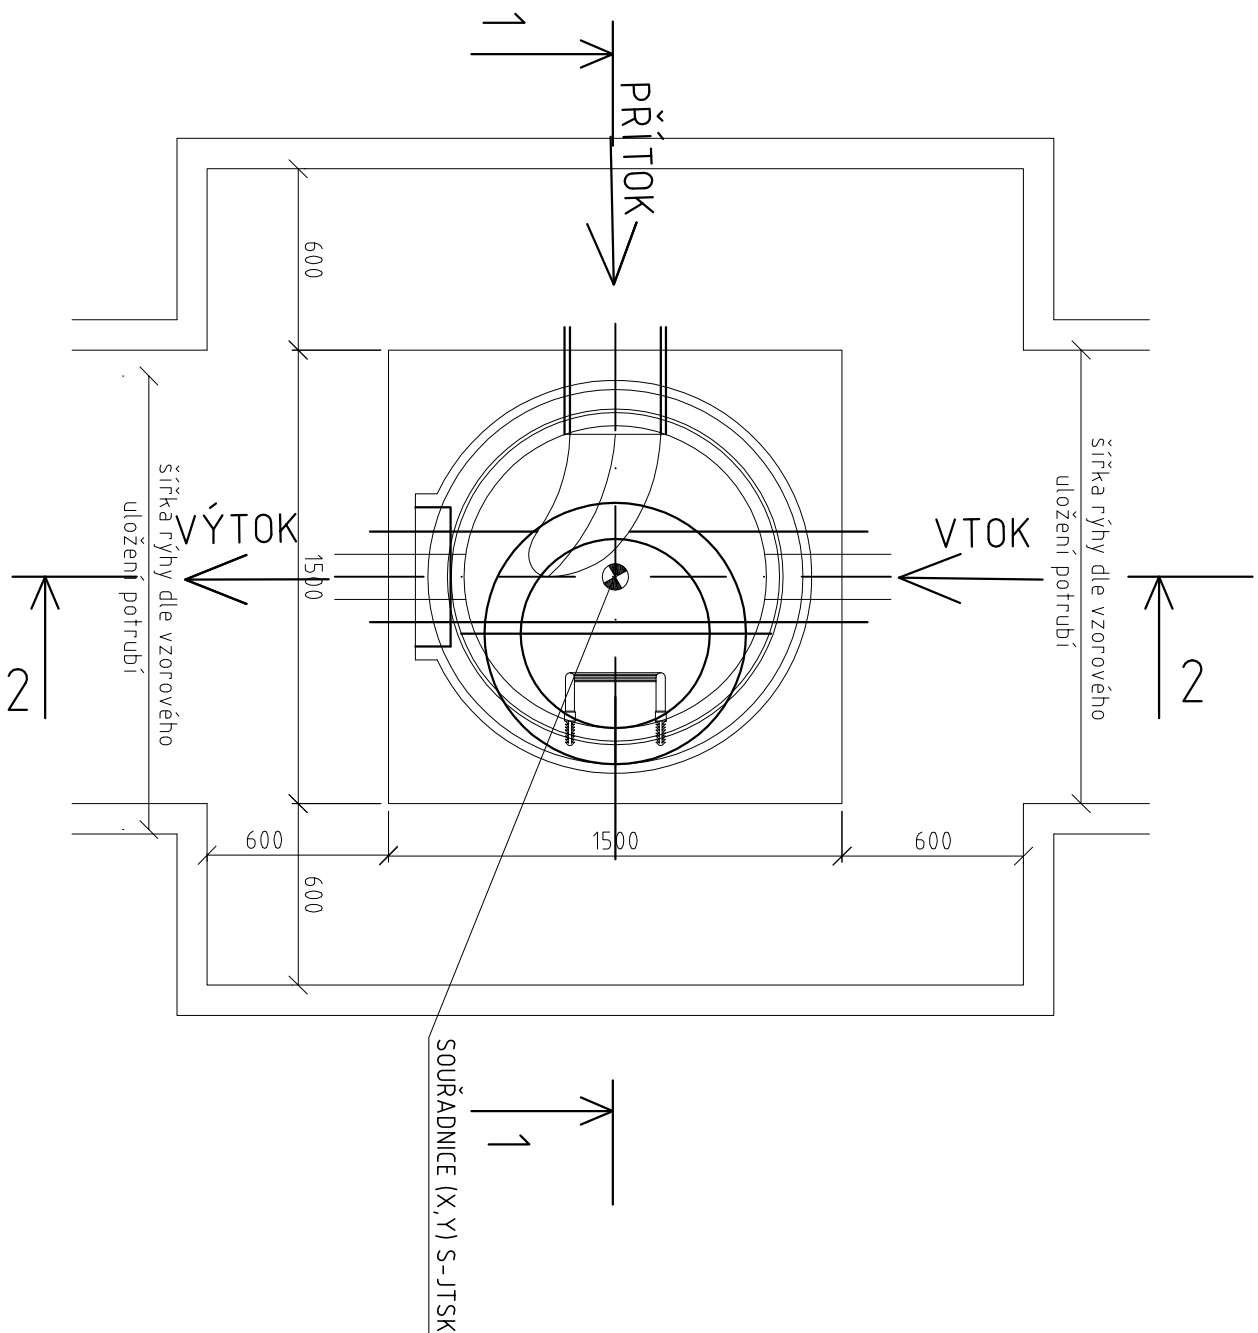


SCHÉMA NÁPOJENÍ

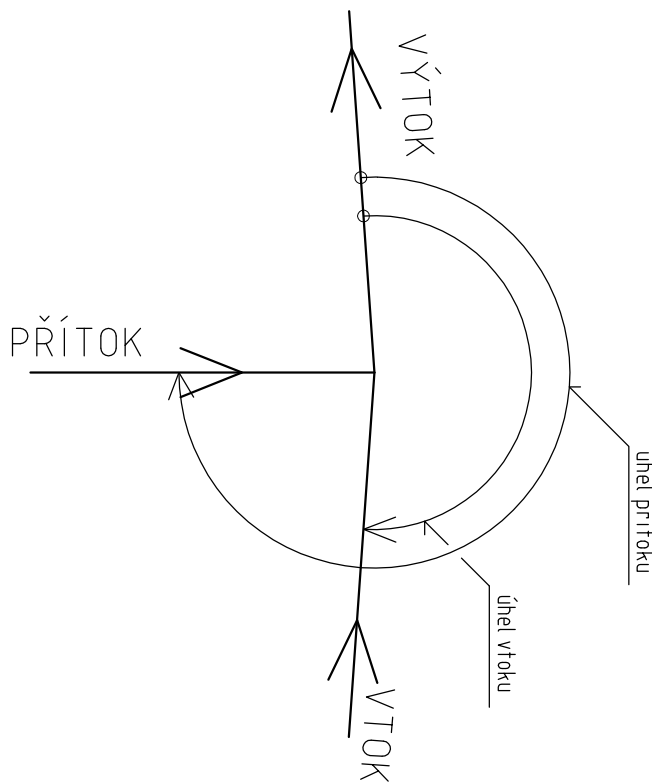

Označení	Popis materiálu
1	Šetřkové lože o zrnitosti 10 -16 mm
2	Podkladní beton C 12/15
3	Šachtové dno přetřichované TZZ-Q 1000/výšky 600 mm nebo 1000 mm
4	Šachetní sátra TBS-Q 1000/1000-500-250/120/SP
5	Šachetní kónus TBR-Q 625/600/120/SPK
6	Zákrytová deska TZK-Q 625/600/120/T
7	Šachetní vyrovnávací pístnice TBW-Q 625-40-60-80-100-120/120
8	Poklop kruhový litinový ø 600 mm s rámelem-BEGU, výšky 160 mm zařízení D400 (komunikace) dle ČSN EN 124
9	Kapsové plastové stupadlo
10	Ocelové kramlové stupadlo s PE povlakem DIN 19555

POZNÁMKA:

— počet a specifikace jednotlivých šachet je uvedena ve výpisu šachet na konci technické zprávy

— poloha šachet je určená súťažnicami S-JTSK viz Vytýčovací výkres

					
TRANSCONSULT S.R.O.					
Nerudova 37, 500 02 Hradec Králové					
Vedoucí projektu	Ing. Štehlal	<i>Štehlal</i>	Vedoucí:	Strážník 3	
Odpovědný projektant	Ing. Vrabcová	<i>Vrabcová</i>	Zak. číslo	1 6 1 7 3 0 0 0 5	Ing. Štehlal
Zpracovatel	Ing. Vrabcová	<i>Vrabcová</i>	Arch.č.	03318	Formát: 6 A4
Přezkoušel	Ing. Štehlal	<i>Štehlal</i>	Datum:	11/2018	
Kontroloval	Prušič	<i>Prušič</i>	Učel:	PPPS	
Investor	České přístavy a.s. Praha				
EKOLOGIZACE KONTEJNEROVÉHO TERMINÁLU A ÚPRAVY VLEČKOVÝCH KOLEJÍ V PŘÍSTAVU MĚLNÍK, 3. STAVBA STAVEBNÍ ČÁST					
SO 330.3 ODVOVNĚNÍ ZPEVNĚNÝCH PLOCH - 3. STAVBA					
VZOROVÝ VÝKRES REVIZNÍ ŠACHTY			Měřítko	č.výkresu	
			1:25	6	
				C.10	Část dok.