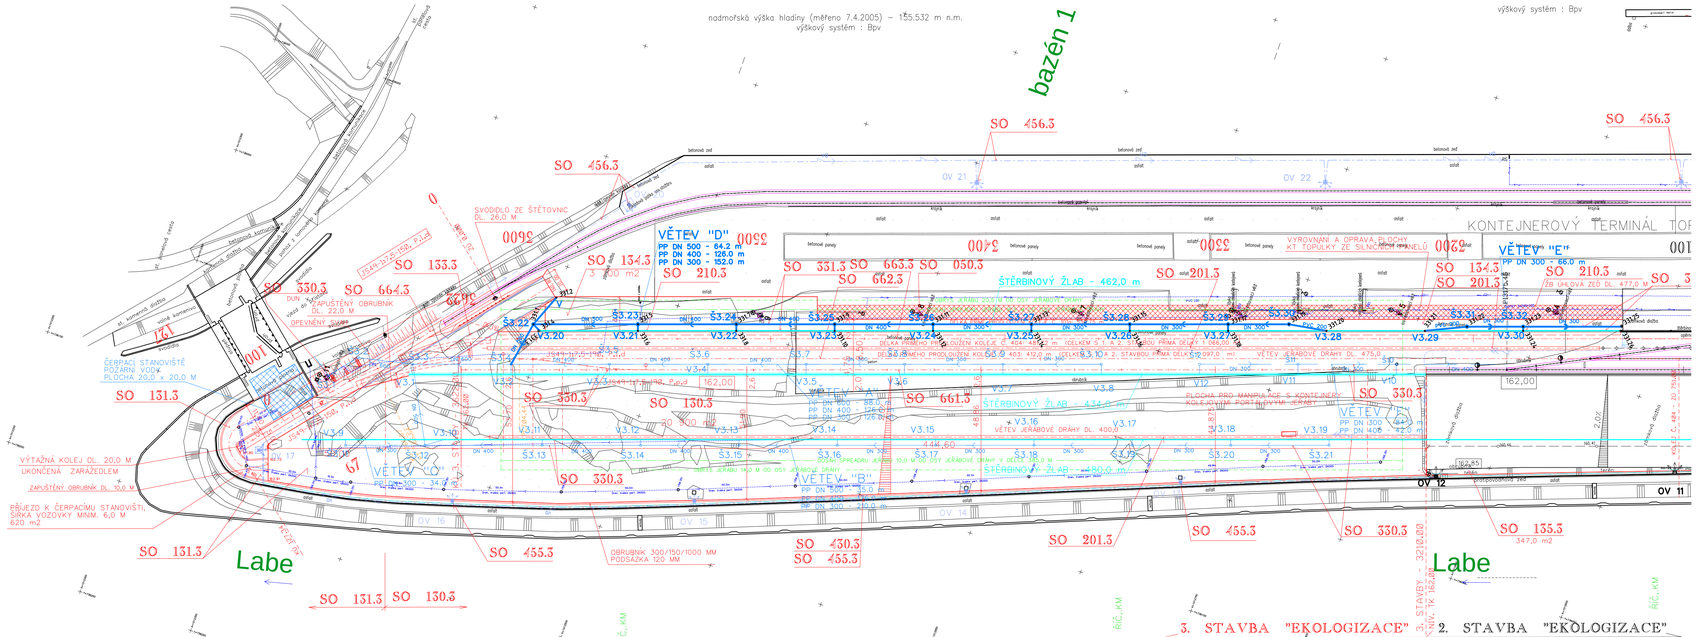

SO 331.3 Odvodnění plochy KT Topůlky

SEZNAM SOUŘADNIC VYTYČOVACÍCH BODŮ:

č. bodu	Y	X	Poznámka
331.1	736077,95	1012444,48	Bachta S3.22
331.2	736063,80	1012449,97	vpust V
331.3	736079,88	1012447,41	konec štěrbinového žlabu
331.4	736079,71	1012447,90	vpust V3.20
331.5	736063,10	1012486,56	Bachta S3.23
331.6	736065,74	1012487,49	vpust V3.21
331.7	736049,23	1012526,17	Bachta S3.24
331.8	736051,77	1012527,10	vpust V3.22
331.9	736035,16	1012565,78	Bachta S3.25
331.10	736037,80	1012566,71	vpust V3.23
331.11	736021,18	1012605,39	Bachta S3.26
331.12	736023,82	1012606,32	vpust V3.24
331.13	736007,21	1012644,99	Bachta S3.27
331.14	736009,85	1012645,92	vpust V3.25
331.15	735993,24	1012684,60	Bachta S3.28
331.16	735995,88	1012685,53	vpust V3.26
331.17	735979,27	1012724,21	Bachta S3.29
331.18	735981,91	1012725,14	vpust V3.27
331.19	735970,62	1012748,73	Bachta S3.30
331.20	735967,94	1012764,75	vpust V3.28
331.21	735953,96	1012804,36	vpust V3.29
331.23	735946,29	1012820,73	Bachta S3.31
331.23	735938,30	1012843,37	Bachta S3.32
331.24	735939,99	1012843,96	vpust V3.30
331.25	735924,32	1012882,97	napojení na odvodnění 2. stavby
331.26	735926,18	1012883,10	konec štěrbinového žlabu

SEZNAM STAVEBNÍCH OBJEKTŮ 3. STAVBY EKOLOGIZACE

OBJEKTY PŘÍPRAVY STAVENIŠTĚ

SO 030,3 HRUBÉ TERÉNNÍ ÚPRAVY - 3. STAVBA
SO 050,3 DEMONTÁŽ OSVĚTLOVACÍCH VĚŽÍ KT TOPŮLKY

POZEMNÍ KOMUNIKACE A PLOCHY

SO 130,3 MANIPULAČNÍ A OBSLUŽNÁ PLOCHA Č. 3
SO 131,3 MANIPULAČNÍ PLOCHA Č. 6
SO 133,3 PROPOJOVACÍ RAMPA
SO 134,3 ÚPRAVY PLOCHY KT TOPŮLKY
SO 135,3 ROZŠÍŘENÍ PLOCHY SO 2.101 A SO 105

MOSTY A ZOI

SO 201,3 JEŘÁBOVÁ DRÁHA
SO 210,3 OPĚRNÁ ZEĎ PODÉL KOLEJE Č. 101a

VODOHOSPODÁŘSKÉ OBJEKTY

SO 330,3 ODVODNĚNÍ ZPEVNĚNÝCH PLOCH - 3. STAVBA
SO 331,3 ODVODNĚNÍ PLOCHY KT TOPŮLKY

ELEKTRO A SDĚLOVACÍ OBJEKTY

SO 430,3 KABELOVÉ ROZVODY NN
SO 455,3 OSVĚTLENÍ PLOCH 3. STAVBY
SO 456,3 OSVĚTLENÍ PLOCHY KT TOPŮLKY

OBJEKTY DRAH

SO 661,3 PRODLOUŽENÍ VLEČKOVÉ KOLEJE Č. 403 - KOLEJOVÝ SVRŠEK, 3. STAVBA
SO 662,3 PRODLOUŽENÍ VLEČKOVÉ KOLEJE Č. 404 - KOLEJOVÝ SVRŠEK, 3. STAVBA
SO 663,3 PRODLOUŽENÍ VLEČKOVÉ KOLEJE Č. 101a - KOLEJOVÝ SVRŠEK
SO 664,3 PRODLOUŽENÍ VLEČKOVÉ KOLEJE Č. 301

LEGENDA STÁVAJÍCÍCH INŽENÝRSKÝCH SÍTÍ

- PODZEMN VEDENÍ VN (ČEZ DISTRIBUCE A.S.)
- PODZEMN VEDENÍ NN (ČEZ DISTRIBUCE A.S.)
- PODZEMN VEDENÍ NN (ČESKÉ PŘÍSTAVY A.S.)
- AREÁLOVÝ ROZVOD VEŘEJNÉHO OSVĚTLENÍ (ČESKÉ PŘÍSTAVY A.S.)
- PODZEMNÍ SDĚLOVACÍ VEDENÍ (TELEFONICA O2 CR, A.S.)
- STŘEDOTLAKÝ PLYNOVOD (RWE A.S.)

SOUŘADNICOVÝ SYSTÉM S-JTSK
VÝŠKOVÝ SYSTÉM Bpv

TRANSCONSULT s.r.o.
Nerudova 37, 500 02 Hradec Králové

Vedoucí projektu	Ing. Sheibal	Středisko:	3	
Odpovědný projektant	Ing. Vrabcová	Vedoucí:	Ing. Sheibal	
Zpracovatel	Ing. Vrabcová	Zak. číslo	1 6 1 7 3 0 0 0 5	
Přezkoušel	Ing. Sheibal	Arch. č.: 03318	Formát: 5 A4	
Kontroloval	Prudíč	Datum:	11/2018	
Objednatel:	České přístavy, a.s.	Účel:	PDPS	

EKOLOGIZACE KONTEJNEROVÉHO TERMINÁLU A ÚPRAVY VLEČKOVÝCH KOLEJÍ V PŘÍSTAVU MĚLNÍK, 3.STAVBA
STAVEBNÍ ČÁST
SO 331.3 ODVODNĚNÍ PLOCHY KT TOPŮLKY

Část dok. C.11

SITUACE A VYTYČOVACÍ VÝKRES

Měřítko 1:1000

Č. výkresu 2