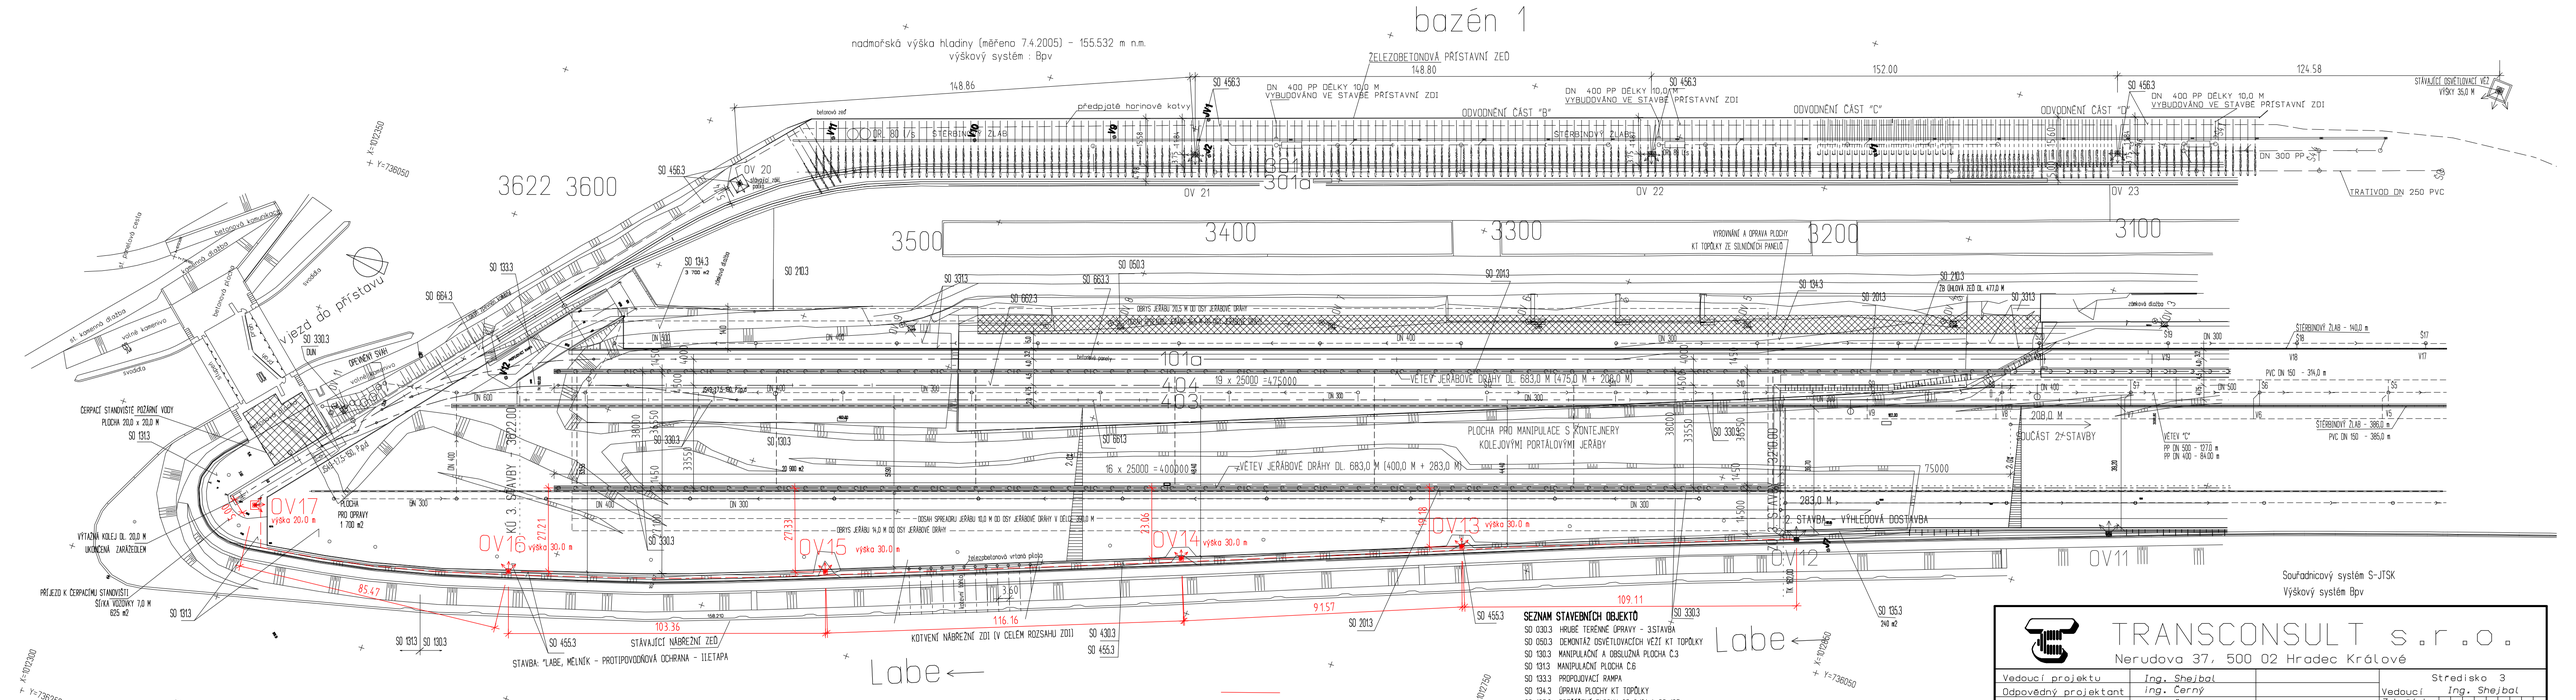

SEZNAM STAVEBNÍCH OBJEKTŮ

SO 030.3 HRUBÉ TERÉNNÍ ÚPRAVY - 3.STAVBA
SO 050.3 DEMONTÁŽ OSVĚTLOVACÍCH VĚŽÍ KT TOPŮLKY
SO 130.3 MANIPULAČNÍ A OBSLUŽNÁ PLOCHA C.3
SO 131.3 MANIPULAČNÍ PLOCHA C.6
SO 133.3 PROPOJOVACÍ RAMPA
SO 134.3 ÚPRAVA PLOCHY KT TOPŮLKY
SO 135.3 ROZŠÍŘENÍ PLOCHY SO 2.101 A SO 105
SO 201.3 JERÁBOVÁ DRÁHA
SO 210.3 OPĚRNÁ ZEĎ PODÉL KOLEJE Č. 101a
SO 330.3 ODVODNĚNÍ ZPEVNĚNÝCH PLOCH - 3.STAVBA
SO 331.3 ODVODNĚNÍ PLOCHY KT TOPŮLKY
SO 455.3 OSVĚTLENÍ PLOCH 3.STAVBY
SO 456.3 OSVĚTLENÍ PLOCHY KT TOPŮLKY
SO 661.3 PRODLOUŽENÍ VLEČKOVÉ KOLEJE Č.403 - KOLEJOVÝ SVRŠEK, 3.STAVBA
SO 662.3 PRODLOUŽENÍ VLEČKOVÉ KOLEJE Č.404 - KOLEJOVÝ SVRŠEK, 3.STAVBA
SO 663.3 PRODLOUŽENÍ VLEČKOVÉ KOLEJE Č.101a - KOLEJOVÝ SVRŠEK
SO 664.3 PRODLOUŽENÍ VLEČKOVÉ KOLEJE Č.301

TRANSCONSULT s.r.o.
Nerudova 37, 500 02 Hradec Králové

Vedoucí projektu	Ing. Shejbal		Středisko 3	
Odpovědný projektant	Ing. Černý		Vedoucí	Ing. Shejbal
Zpracovatel	Ing. Černý		Zak.číslo	1 6 1 7 3 0 0 0 5
Kontroloval	Ing. Shejbal		Datum	03/2018
Přezkoušel	Ing. Faltus		Arch.č. 03318	Formát A4
Objednatel	České přístavy, a.s. Praha		Účel	PDPS

EKOLOGIZACE KONTEJNEROVÉHO TERMINÁLU A ÚPRAVY VLEČKOVÝCH KOLEJÍ V PŘÍSTAVU MELNÍK, 3. STAVBA
STAVEBNÍ ČÁST
SO 455.3 OSVĚTLENÍ PLOCH 3. STAVBY

Část dok. C.13

ČÁST STAVEBNÍ
PŘEHLEDNÝ VÝKRES - SITUACE

Měřítko 1 1000

C.výkresu 3.1