




(osvětlovací věže výšky 30,0 m)

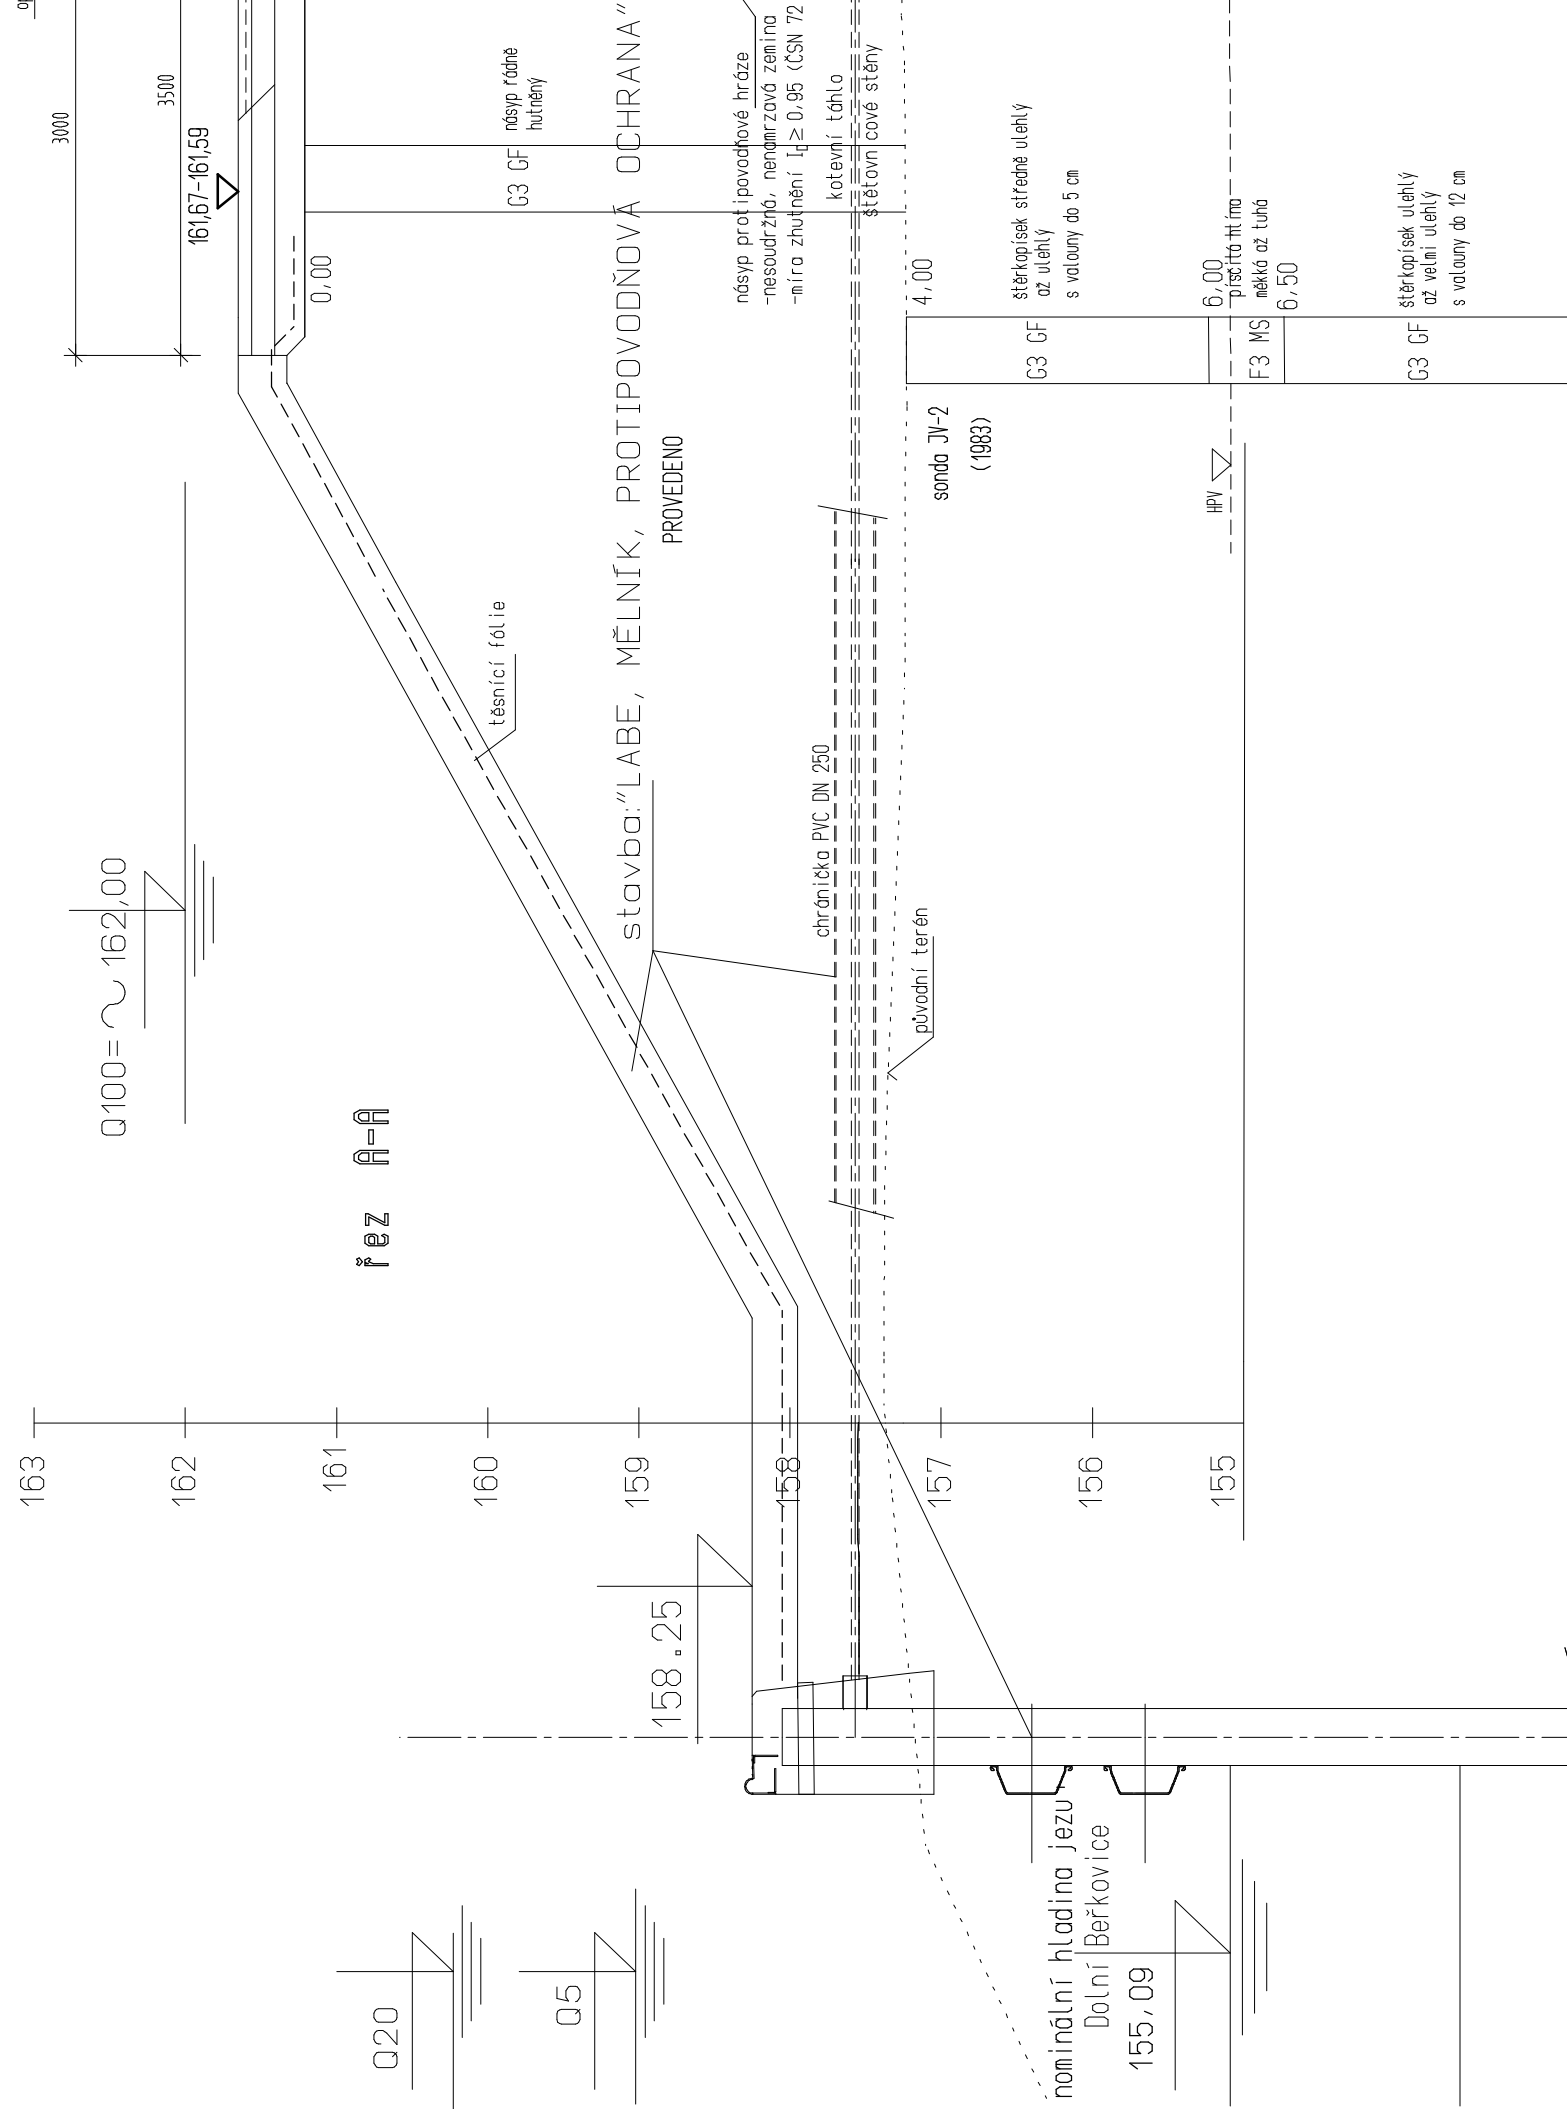

PROVEDENO

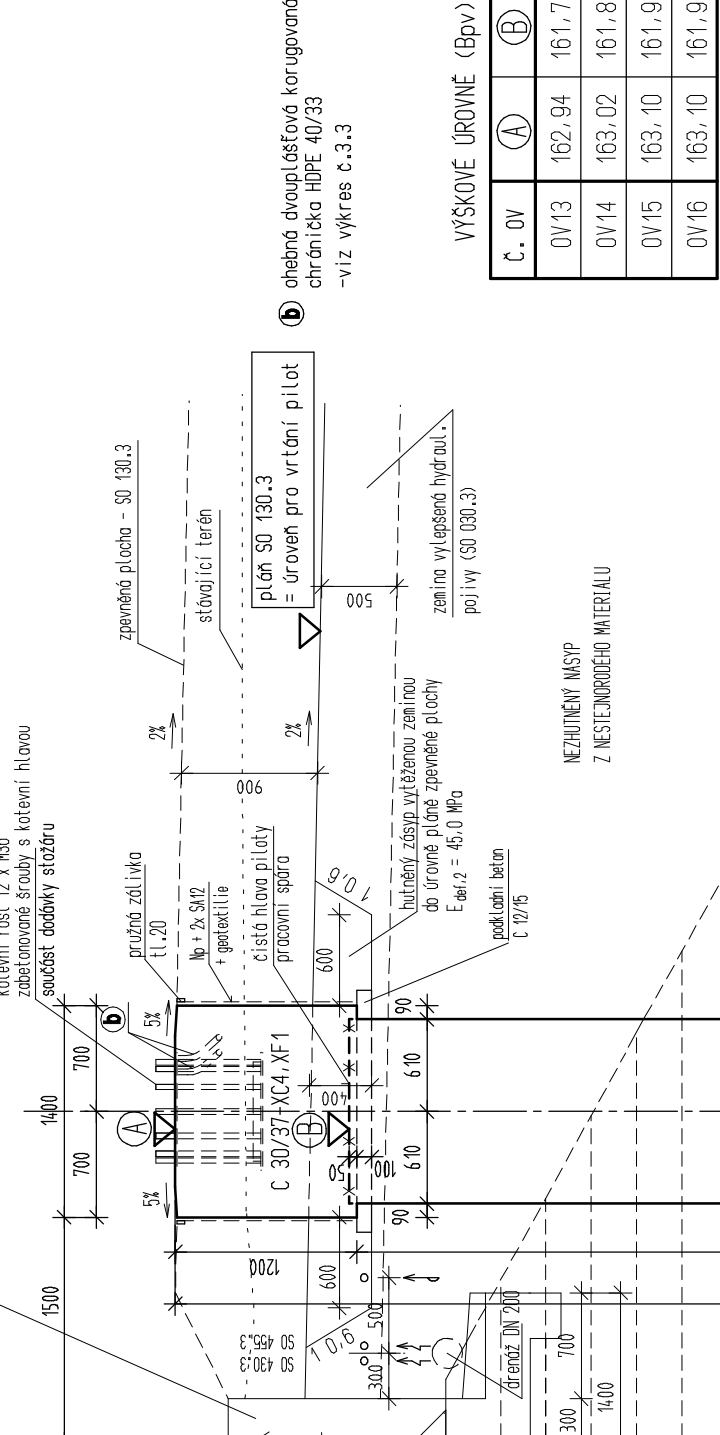


(osvětlovací věž výšky 20,0 m)

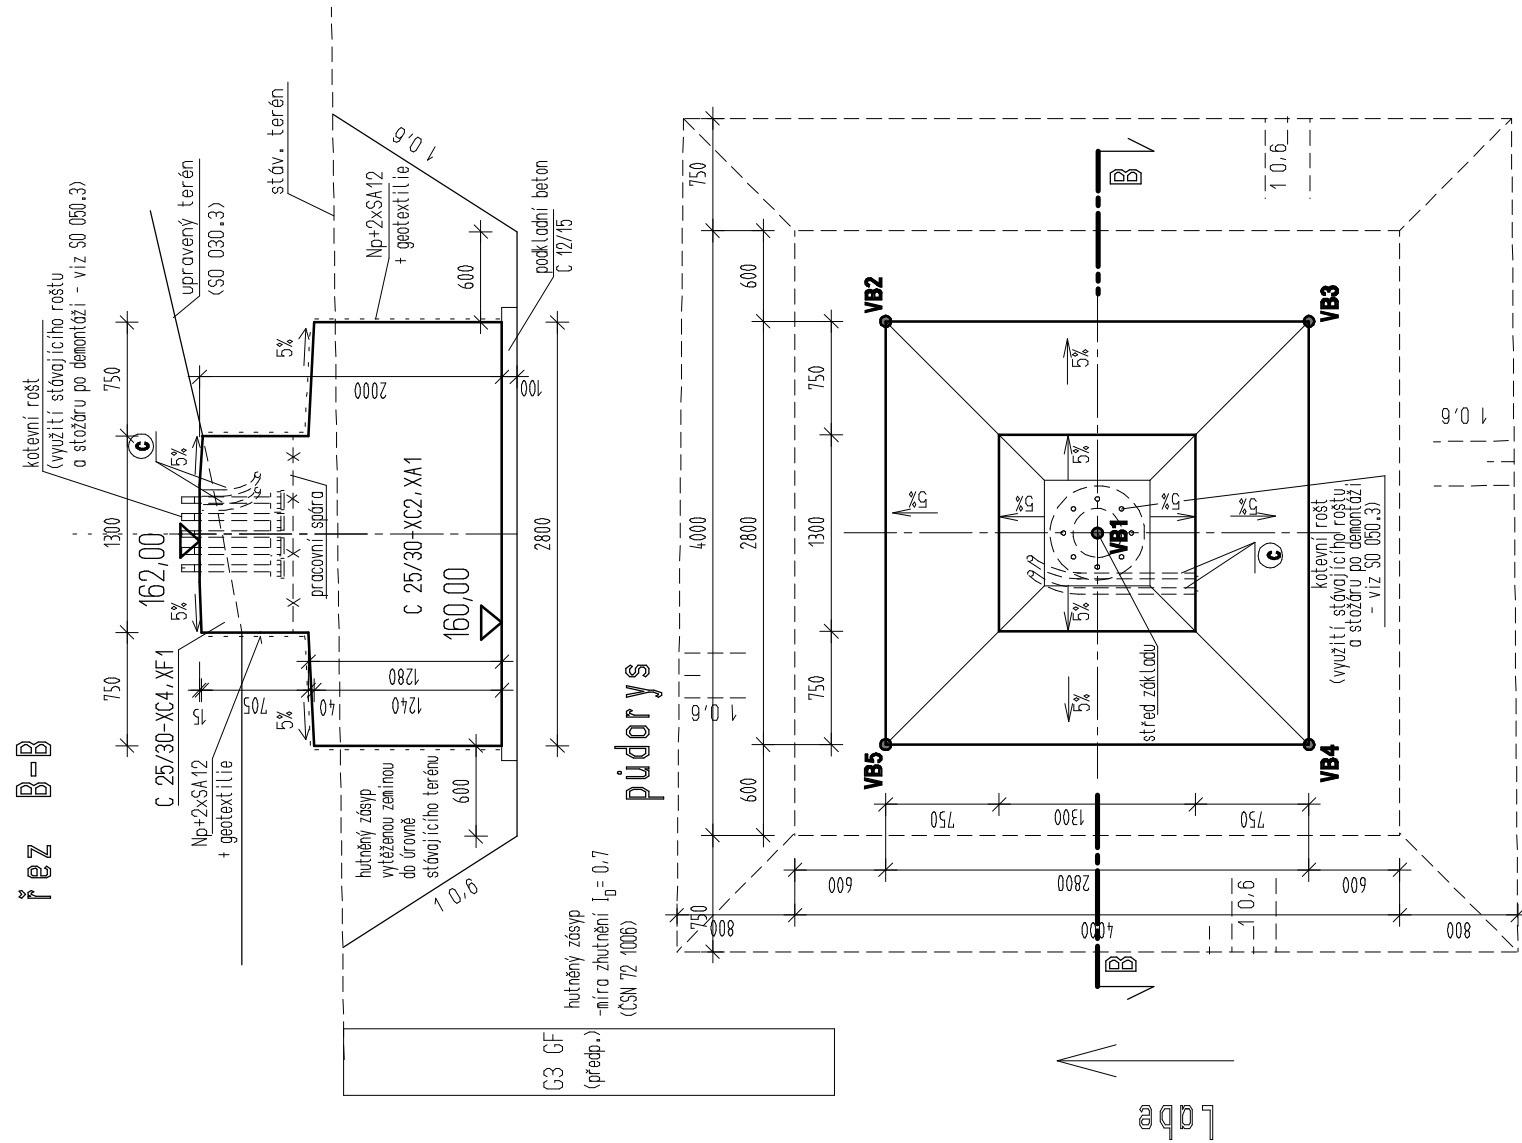

stavba: "LABE, MĚLNÍK, PROTIPOVODNOVÁ OCHRANA - II. ETAPA"

SD 2.1 Zeď pod Pšovkou


PROVEDENO

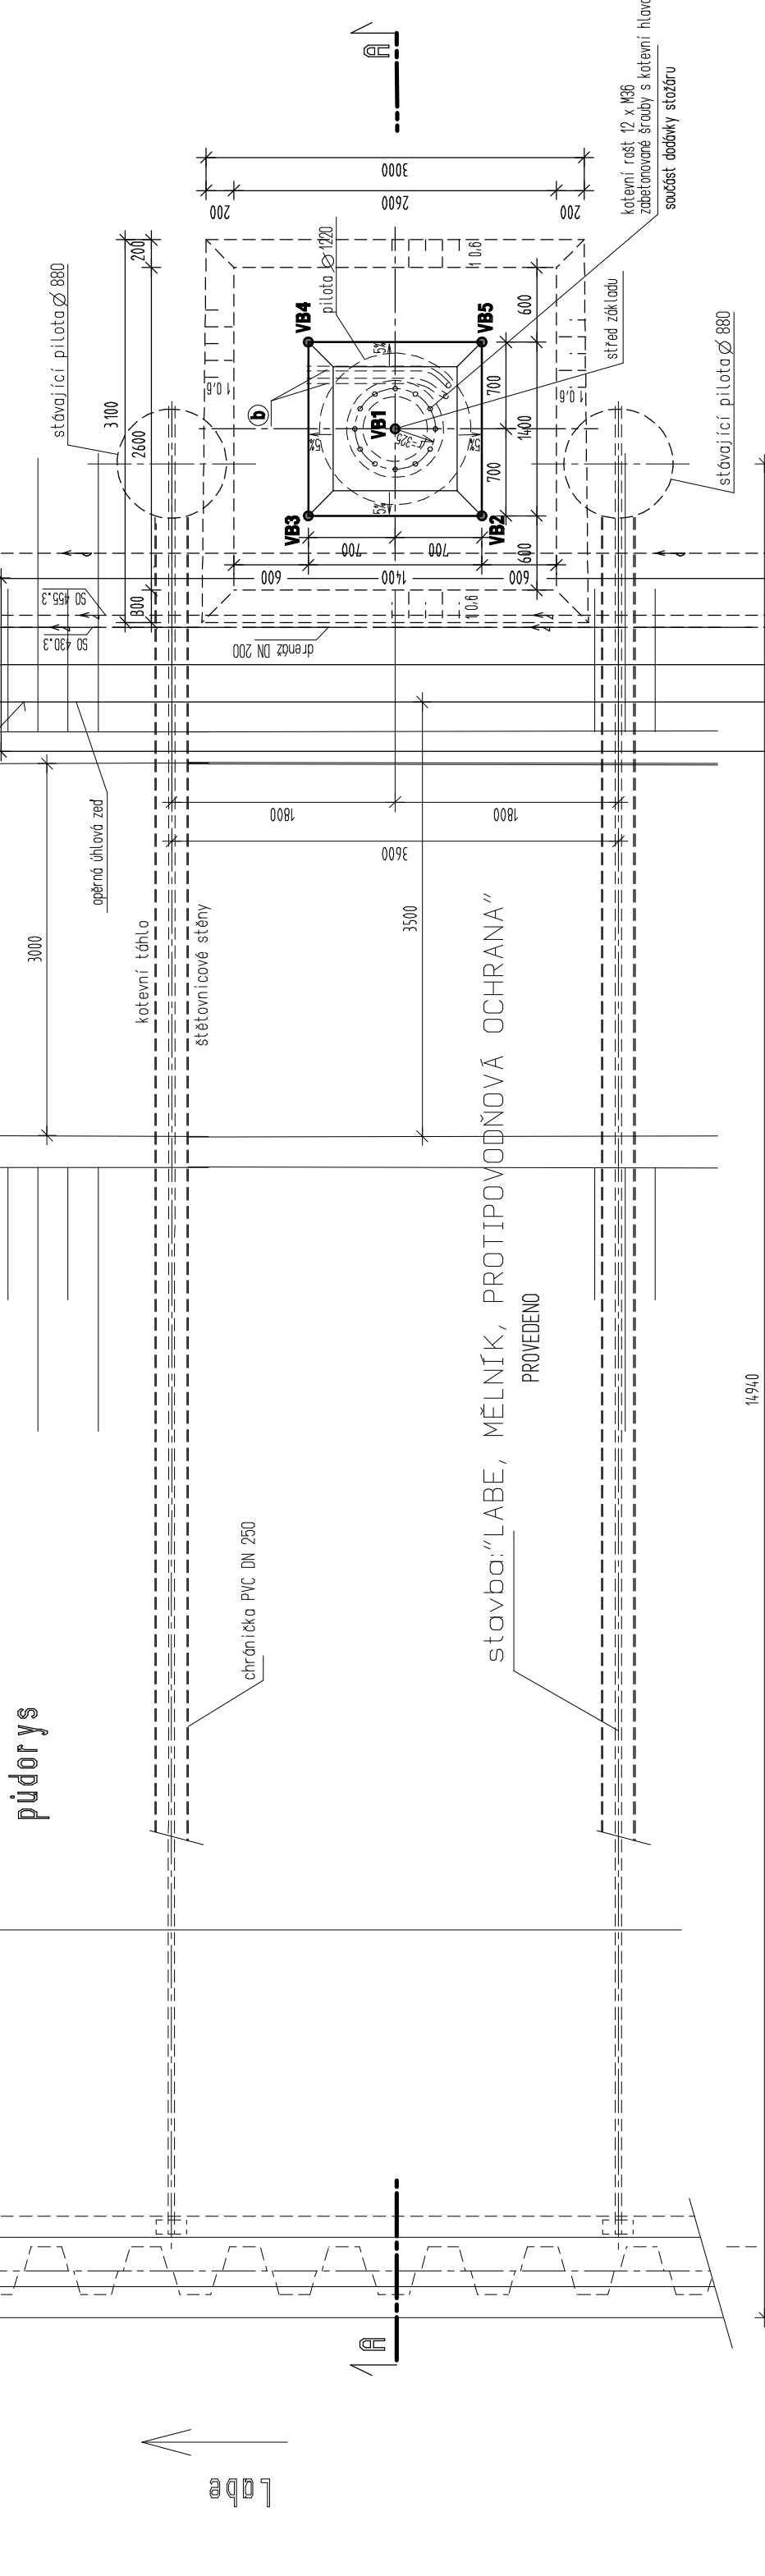

stavba: "LABE, MĚLNÍK, PROTIPOVODNOVÁ OCHRANA - II. ETAPA"

SD 2.1 Zeď pod Pšovkou

PROVEDENO

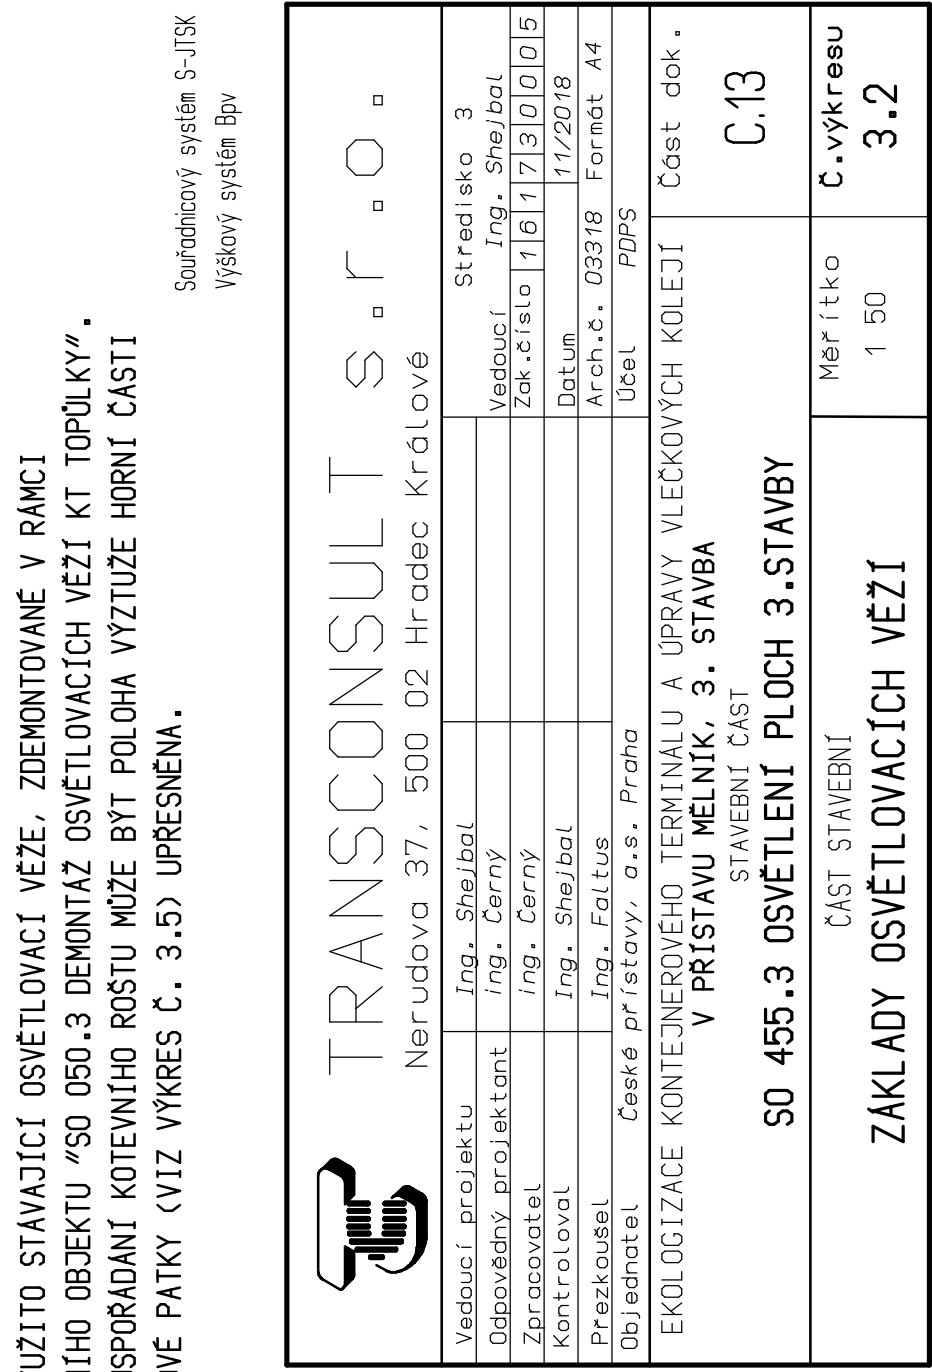

TRANSCONSULT S r o o

Nerudova 37, 500 02 Hradec Králové

Vedoucí projektu	Ing. Šejbal	Středisko 3
Odpovědný projektant	Ing. Černý	Vedoucí Ing. Šejbal
Zpracovatel	Ing. Černý	Zakázka 1161173101015
Kontroloval	Ing. Šejbal	Datum 11/2018
Průzkoušel	Ing. Faltus	Arch.č. 03318 Formát A4
Objednatel	České průstav. o.s. Praha	Ušel PDPs

Ekologizace kontejnerového terminálu a úpravy vlečkových kolejí
v přístavu Mělník, 3. stavba

SO 455.3 OSVĚTLENÍ PLOCH 3. STAVBY	Část dok.
ZÁKLADY OSVĚTLOVACÍCH VĚŽÍ	Část stavební
Č. výkresu	1 50
3.2	

UPOZORNĚNÍ

- ZÁKLADY OSVĚTLOVACÍCH VĚŽÍ OV13 – OV16
- 1) PŘED ZAHÁJENÍM PRACÍ NUTNO OVĚRIT SKUTEČNOU POLOHU STAVAJÍCÍCH KOTEV (PILOT) NABŘEŽNÍ ZDI (STAVBA "LABE, MĚLNÍK, PROTIPOVODNOVÁ OCHRANA").
- POKUD SE NOVĚ NABŘEŽNÍ PILOTOVÝ ZÁKLAD NEBUDE NACHÁZET V OSE MEZI STAVAJÍCÍMI KOTVAMI, NUTNO UVĚDOMIT INVESTORA A PROJEKTANTA PRO UPŘESNĚNÍ POLOHY NOVEHO ZÁKLADU.

- SOURADNICE BODŮ PRO OV13 – OV16 NUTNO POVAŽOVAT ZA INFORMATIVNÍ!
- 2) DODAVKA OSVĚTLOVACÍCH VĚŽÍ OV13 – OV16 SE PŘEDPOKLÁDÁ OD SHODNÉHO VÝROBCE, JAKO U 2. STAVBY. POKUD TENTO PŘEDPOKLAD NEBUDE SPLNĚN, NUTNO PŘED ZAHÁJENÍM VÝSTAVBY ZPRACOVAT REALIZAČNÍ DOKUMENTACI, VE KTERÉ BUDOU SPLNĚNY POŽADAVKY, VYPYČAJÍCÍ Z ODLOŽNÝCH VÝROBKŮ CZITIZENÍ NA ZÁKLAD, USPOŘÁDÁNÍ KOTVENÍ AP.)

UPOZORNĚNÍ

- ZÁKLADY OSVĚTLOVACÍCH VĚŽÍ OV13 – OV16
- 1) PŘED ZAHÁJENÍM PRACÍ NUTNO OVĚRIT SKUTEČNOU POLOHU STAVAJÍCÍCH KOTEV (PILOT) NABŘEŽNÍ ZDI (STAVBA "LABE, MĚLNÍK, PROTIPOVODNOVÁ OCHRANA").
- POKUD SE NOVĚ NABŘEŽNÍ PILOTOVÝ ZÁKLAD NEBUDE NACHÁZET V OSE MEZI STAVAJÍCÍMI KOTVAMI, NUTNO UVĚDOMIT INVESTORA A PROJEKTANTA PRO UPŘESNĚNÍ POLOHY NOVEHO ZÁKLADU.

- SOURADNICE BODŮ PRO OV13 – OV16 NUTNO POVAŽOVAT ZA INFORMATIVNÍ!
- 2) DODAVKA OSVĚTLOVACÍCH VĚŽÍ OV13 – OV16 SE PŘEDPOKLÁDÁ OD SHODNÉHO VÝROBCE, JAKO U 2. STAVBY. POKUD TENTO PŘEDPOKLAD NEBUDE SPLNĚN, NUTNO PŘED ZAHÁJENÍM VÝSTAVBY ZPRACOVAT REALIZAČNÍ DOKUMENTACI, VE KTERÉ BUDOU SPLNĚNY POŽADAVKY, VYPYČAJÍCÍ Z ODLOŽNÝCH VÝROBKŮ CZITIZENÍ NA ZÁKLAD, USPOŘÁDÁNÍ KOTVENÍ AP.)