

LEGENDA STÁVAJÍCÍCH INŽENÝRSKÝCH SÍTÍ

- NADZENÍ VEDENÍ VVN (ČEZ DISTRIBUCE A.S.)
- NADZENÍ VEDENÍ VN (ČEZ DISTRIBUCE A.S.)
- NADZENÍ VEDENÍ NN (ČEZ DISTRIBUCE A.S.)
- PODZENÍ VEDENÍ VN (ČEZ DISTRIBUCE A.S.)
- PODZENÍ VEDENÍ NN (ČEZ DISTRIBUCE A.S.)
- AREÁLOVÝ ROZVOD VEŘEJNÉHO OSVĚTLENÍ (ČESKÉ PŘÍSTAVY A.S.)
- PODZEMNÍ SDĚLOVACÍ VEDENÍ (TELEFONICA O2 A.S.)
- PODZEMNÍ SDĚLOVACÍ VEDENÍ EPS (ČESKÉ PŘÍSTAVY A.S.)
- PODZEMNÍ SDĚLOVACÍ VEDENÍ (SPRÁVA ŽELEZNIČNÍ DOPRAVNÍ CESTY S.O.)
- PODZEMNÍ SDĚLOVACÍ VEDENÍ (ČD TELEMATIKA A.S.)
- KANALIZACE (ČESKÉ PŘÍSTAVY A.S.)
- STOKOVÁ KANALIZACE (SČVAK A.S.)
- VODOVOD (ČESKÉ PŘÍSTAVY A.S.)
- VODOVOD (SČVAK A.S.)
- STŘEDOTLAKÝ PLYNOVOD (RWE A.S.)

POZNÁMKA

PŘED ZAŘEJENÍM VÝKOPOVÝCH PRACÍ MUSÍ ZHOTOVITEL STAVBY ZAJISTIT PŘESNÉ VYTÝČENÍ DOTČENÝCH PODZEMNÍCH VEDENÍ JEJICH SPRÁVCI A ZAJISTIT SI JEJICH DOZOR PŘI PROVÁDĚNÍ VÝKOPOVÝCH PRACÍ

SEZNAM STAVEBNÍCH OBJEKTŮ


- OBJEKTY PŘÍPRAVY STAVENÍŠTĚ
- SO 030.3 HRUBÉ TERÉNNÉ ÚPRAVY - 3. STAVBA
 - SO 050.3 DEMONTÁŽ OSVĚTLOVACÍCH VĚŽÍ KT TOPŮLKÝ
- POZEMNÍ KOMUNIKACE A PLOCHY
- SO 130.3 MANIPULAČNÍ A OBSLUŽNÁ PLOCHA Č. 3
 - SO 131.3 MANIPULAČNÍ PLOCHA Č. 6
 - SO 133.3 PROPOJOVACÍ RAMPA
 - SO 134.3 ÚPRAVY PLOCHY KT TOPŮLKÝ
 - SO 135.3 ROZŠÍŘENÍ PLOCHY SO 2101 A SO 105
- MOSTY A ZDI
- SO 201.3 JERÁBOVÁ DRAHA
 - SO 210.3 OPĚRNÁ ZĚď PODÉL KOLEJE Č. 101a
 - SO 221.3 OPĚRNÁ ZĚď KOLEJE Č. 301
- VODOHOSPODÁŘSKÉ OBJEKTY
- SO 330.3 ODVODNĚNÍ ZPEVNĚNÝCH PLOCH - 3. STAVBA
 - SO 331.3 ODVODNĚNÍ PLOCHY KT TOPŮLKÝ
- ELEKTROOBJEKTY A NAPÁJECÍ ROZVODY
- SO 430.3 KABELOVÉ ROZVODY NN
 - SO 455.3 OSVĚTLENÍ PLOCH 3. STAVBY
 - SO 456.3 OSVĚTLENÍ PLOCHY KT TOPŮLKÝ

OBJEKTY DRAH

- SO 661.3 PRODLOUŽENÍ VLEČKOVÉ KOLEJE Č. 403 - KOLEJOVÝ SVRŠEK, 3. STAVBA
- SO 662.3 PRODLOUŽENÍ VLEČKOVÉ KOLEJE Č. 404 - KOLEJOVÝ SVRŠEK, 3. STAVBA
- SO 663.3 PRODLOUŽENÍ VLEČKOVÉ KOLEJE Č. 101a - KOLEJOVÝ SVRŠEK
- SO 664.3 PRODLOUŽENÍ VLEČKOVÉ KOLEJE Č. 301

SEZNAM PROVOZNÍCH SOUBORŮ

- PS 920.3 NAPÁJECÍ SILNOPROUDÉ ROZVODY VN

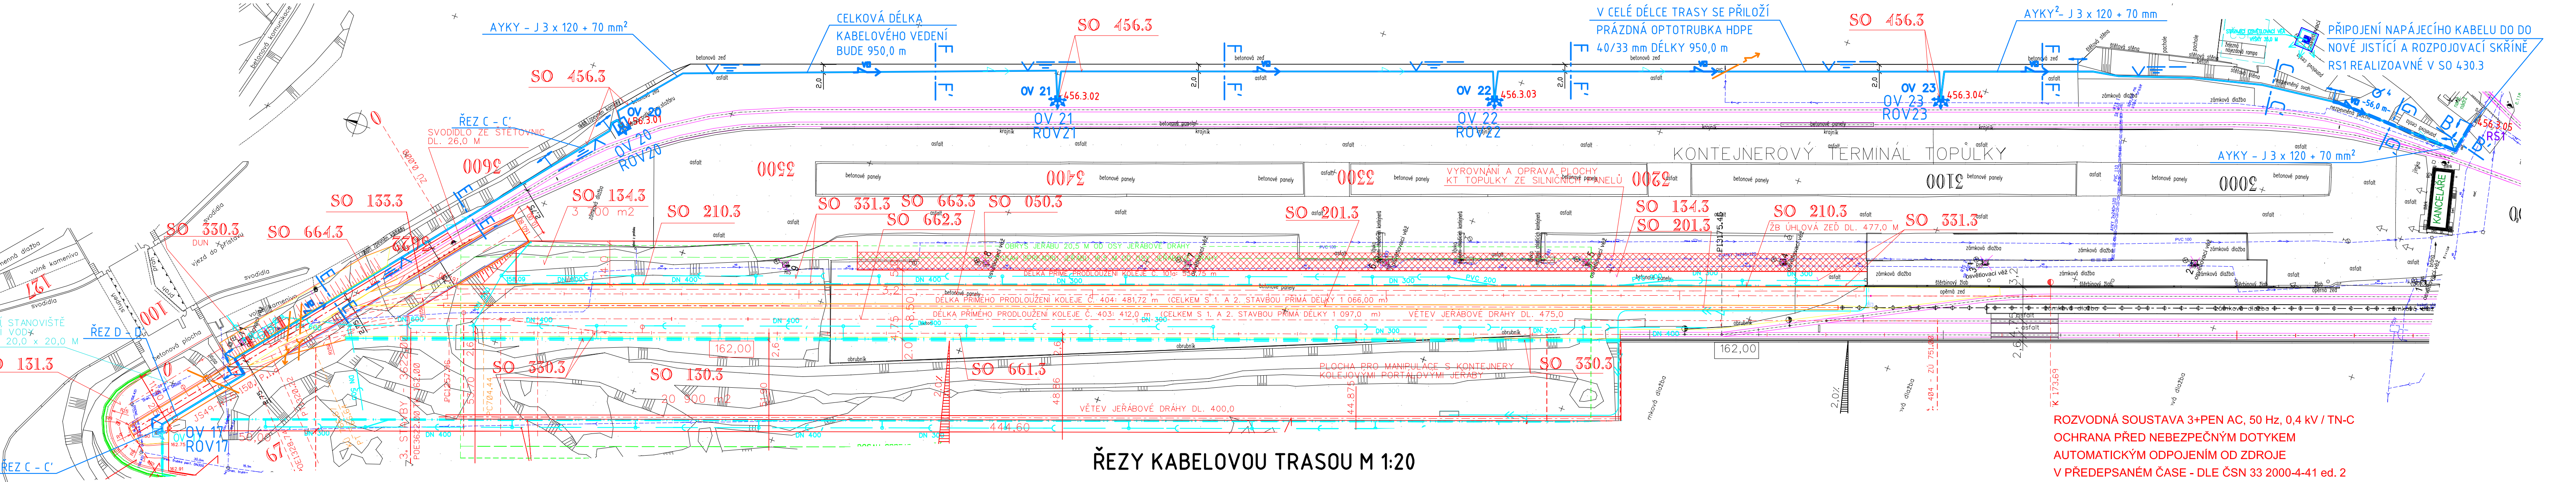


ŘEZY KABELOVOU TRASOU M 1:20

SO 456.3 - OSVĚTLENÍ PLOCHY KT TOPŮLKÝ			
BOD	SOUŘADNICE Y	SOUŘADNICE X	POZNÁMKA
456.3.01	736016.23	1012465.96	ROV 20
456.3.02	735957.75	1012602.93	ROV 21
456.3.03	735908.06	1012743.01	ROV 22
456.3.04	735857.32	1012886.47	ROV 23
456.3.05	735805.27	1013059.50	UKONČENÍ V RS1

LEGENDA

- NAVŘENÁ TRASA KABELU VO SO 456.3 ULOŽENÁ V KRYTÍ
- NAVŘENÁ TRASA KABELU VO SO 456.3 ULOŽENÁ VOLNĚ DO KABELOVÉHO LŮŽE S KRYTÍM VÝSTRAŽNOU FOLIÍ
- NAVŘENÁ OSVĚTLOVACÍ VĚŽ VÝŠKY 36,0 m
- NAVŘENÉ OSVĚTLOVACÍ VĚŽE VÝŠKY 36,0 m

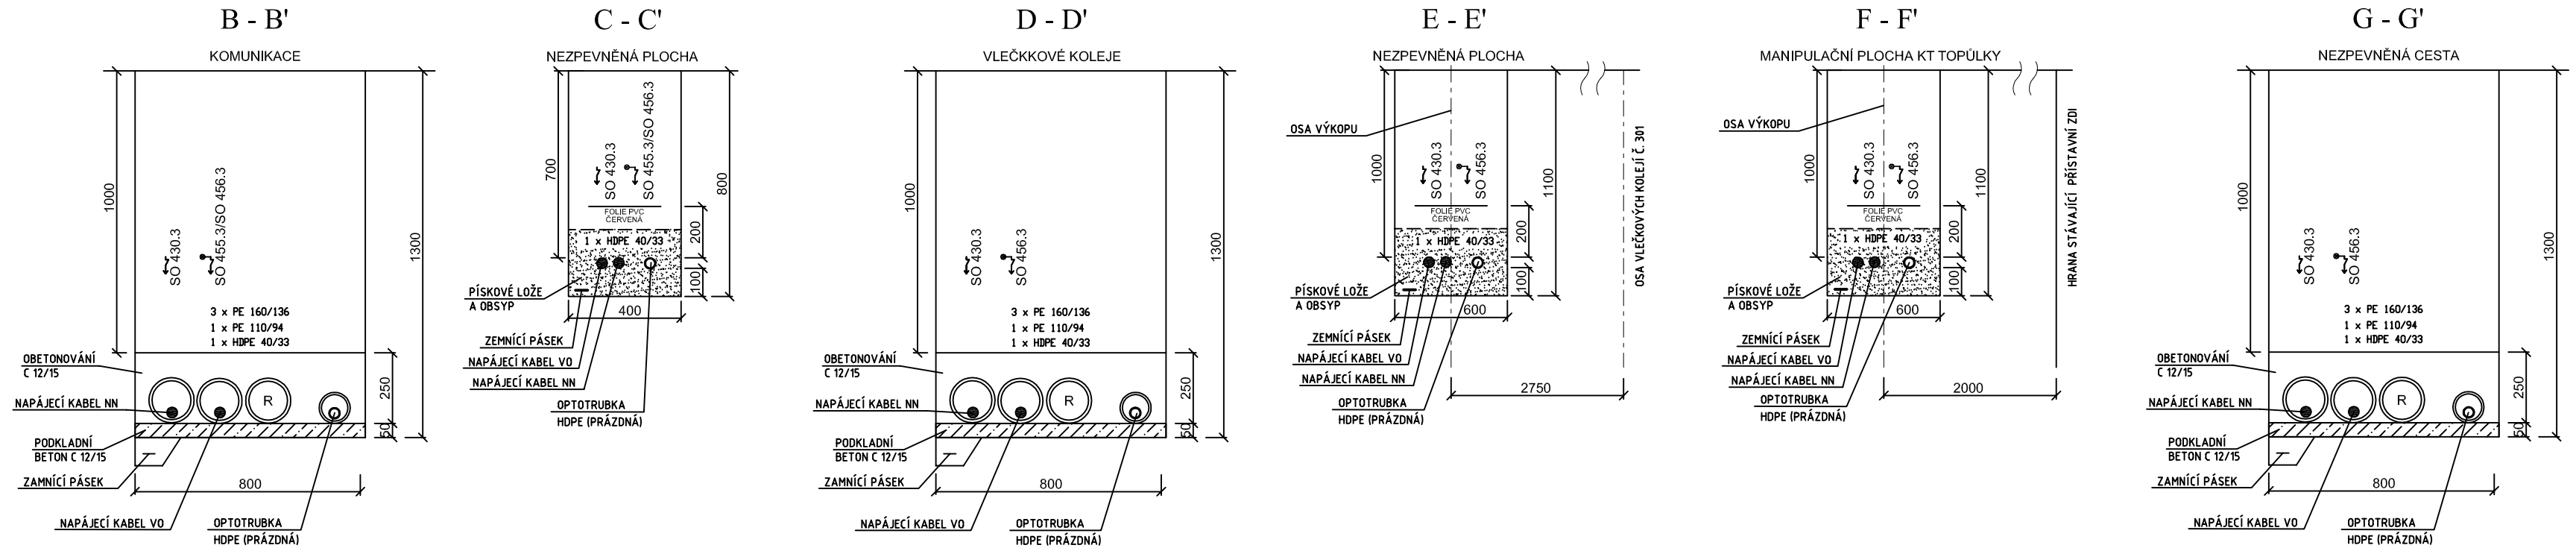

ROZVODNÁ SOUSTAVA 3+PEN AC, 50 Hz, 0,4 kV / TN-C
OCHRANA PŘED NEBEZPEČNÝM DOTYKEM
AUTOMATICKÝM ODPOJENÍM OD ZDROJE
V PŘEDPSANÉM ČASE - DLE ČSN 33 2000-4-41 ed. 2

SOUŘADNICOVÝ SYSTÉM S-JTSK
VÝŠKOVÝ SYSTÉM Bpv

TRANSCONSULT s.r.o.
Nerudova 37, 500 02 Hradec Králové

Vedoucí projektu	Ing. Shejbal	Středisko:	1
Odpovědný projektant	Jenček	Vedoucí:	Ing. Shejbal
Zpracovatel	Jenček	Zak. číslo	1611730005
Přezkoušel	Ing. Shejbal	Arch. č.:	03318
Kontroloval	Ing. Shejbal	Formát:	5 A4
Objednatel:	České přístavy a.s.	Datum:	11/2018
		Účel:	PDPs

EKOLOGIZACE KONTEJNEROVÉHO TERMINÁLU A ÚPRAVY VLEČKOVÝCH KOLEJÍ V PŘÍSTAVU MĚLNÍK, 3. STAVBA

STAVEBNÍ ČÁST
SO 456.3 OSVĚTLENÍ PLOCHY KT TOPŮLKÝ

ČÁST ELEKTRO
SITUAČNÍ SCHÉMA

Měřítko
1:1000

Část dok.
C.14

Č. výkresu
3.4