
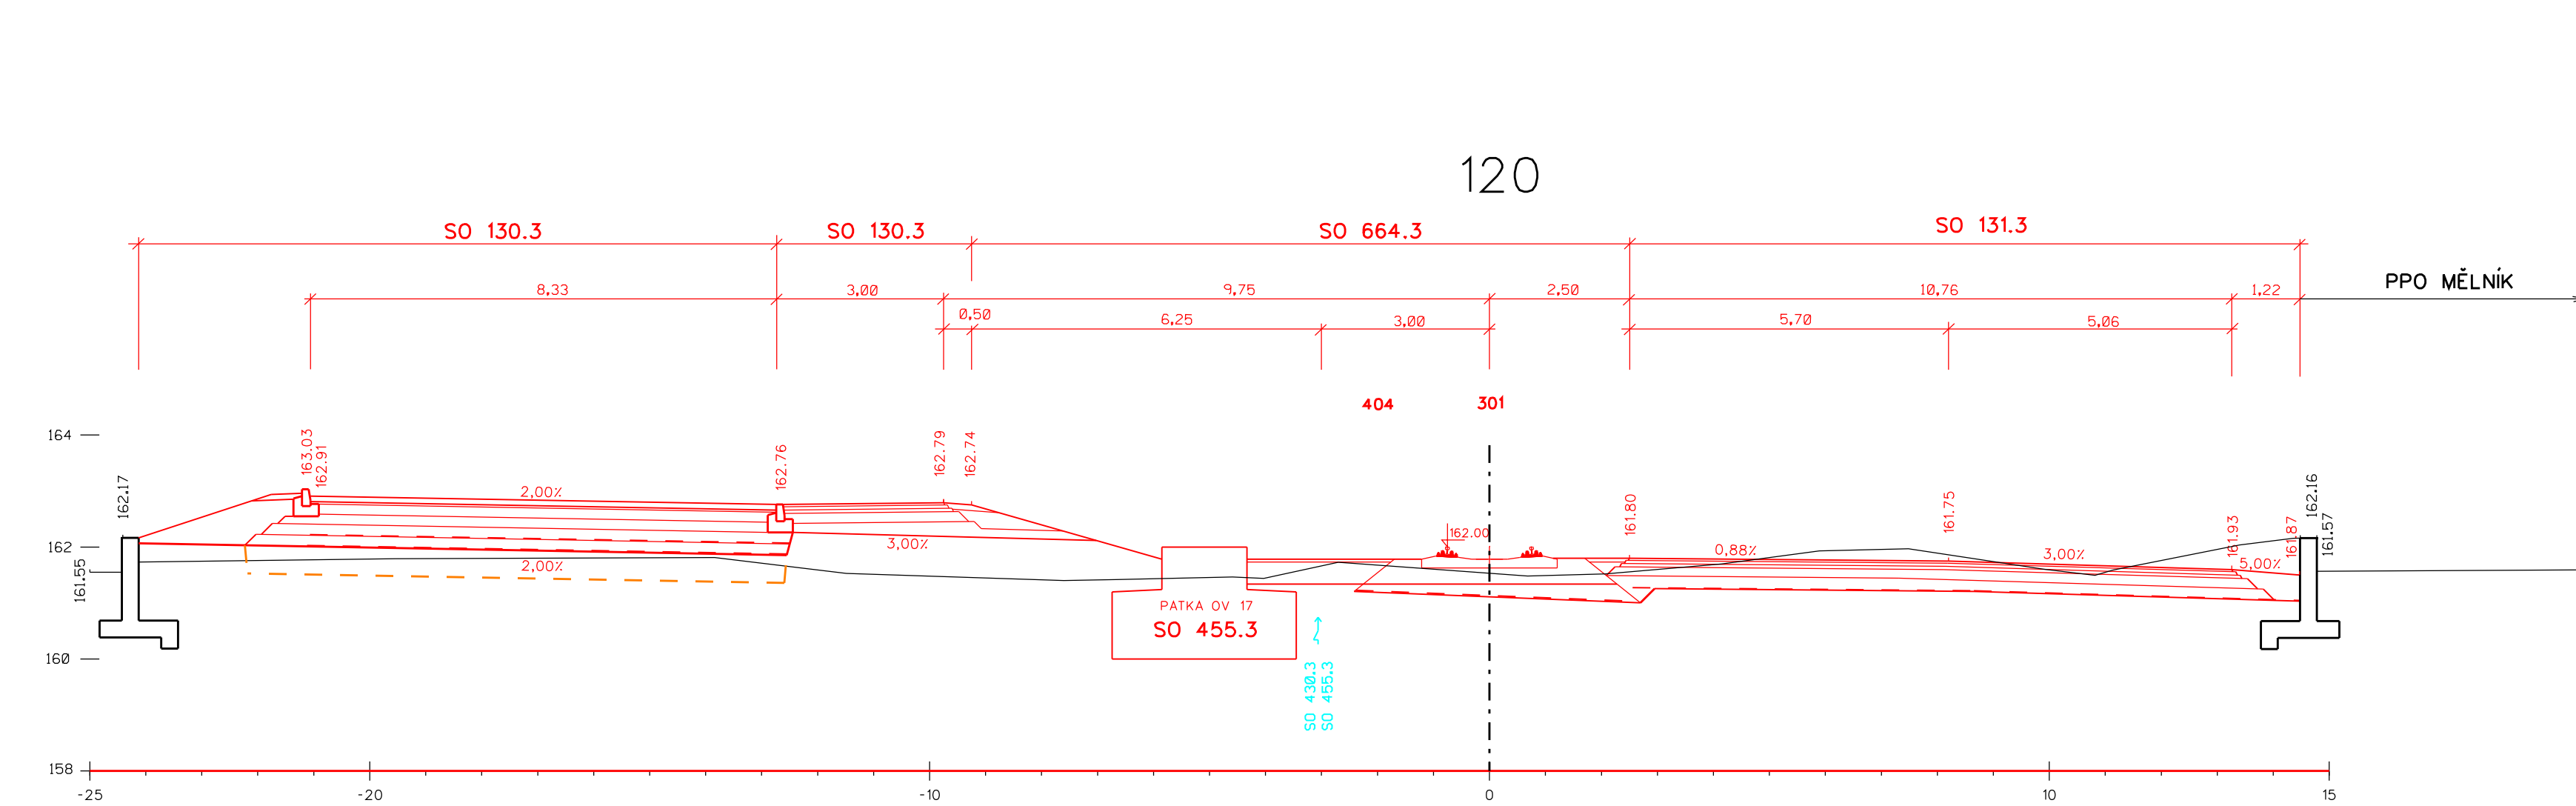
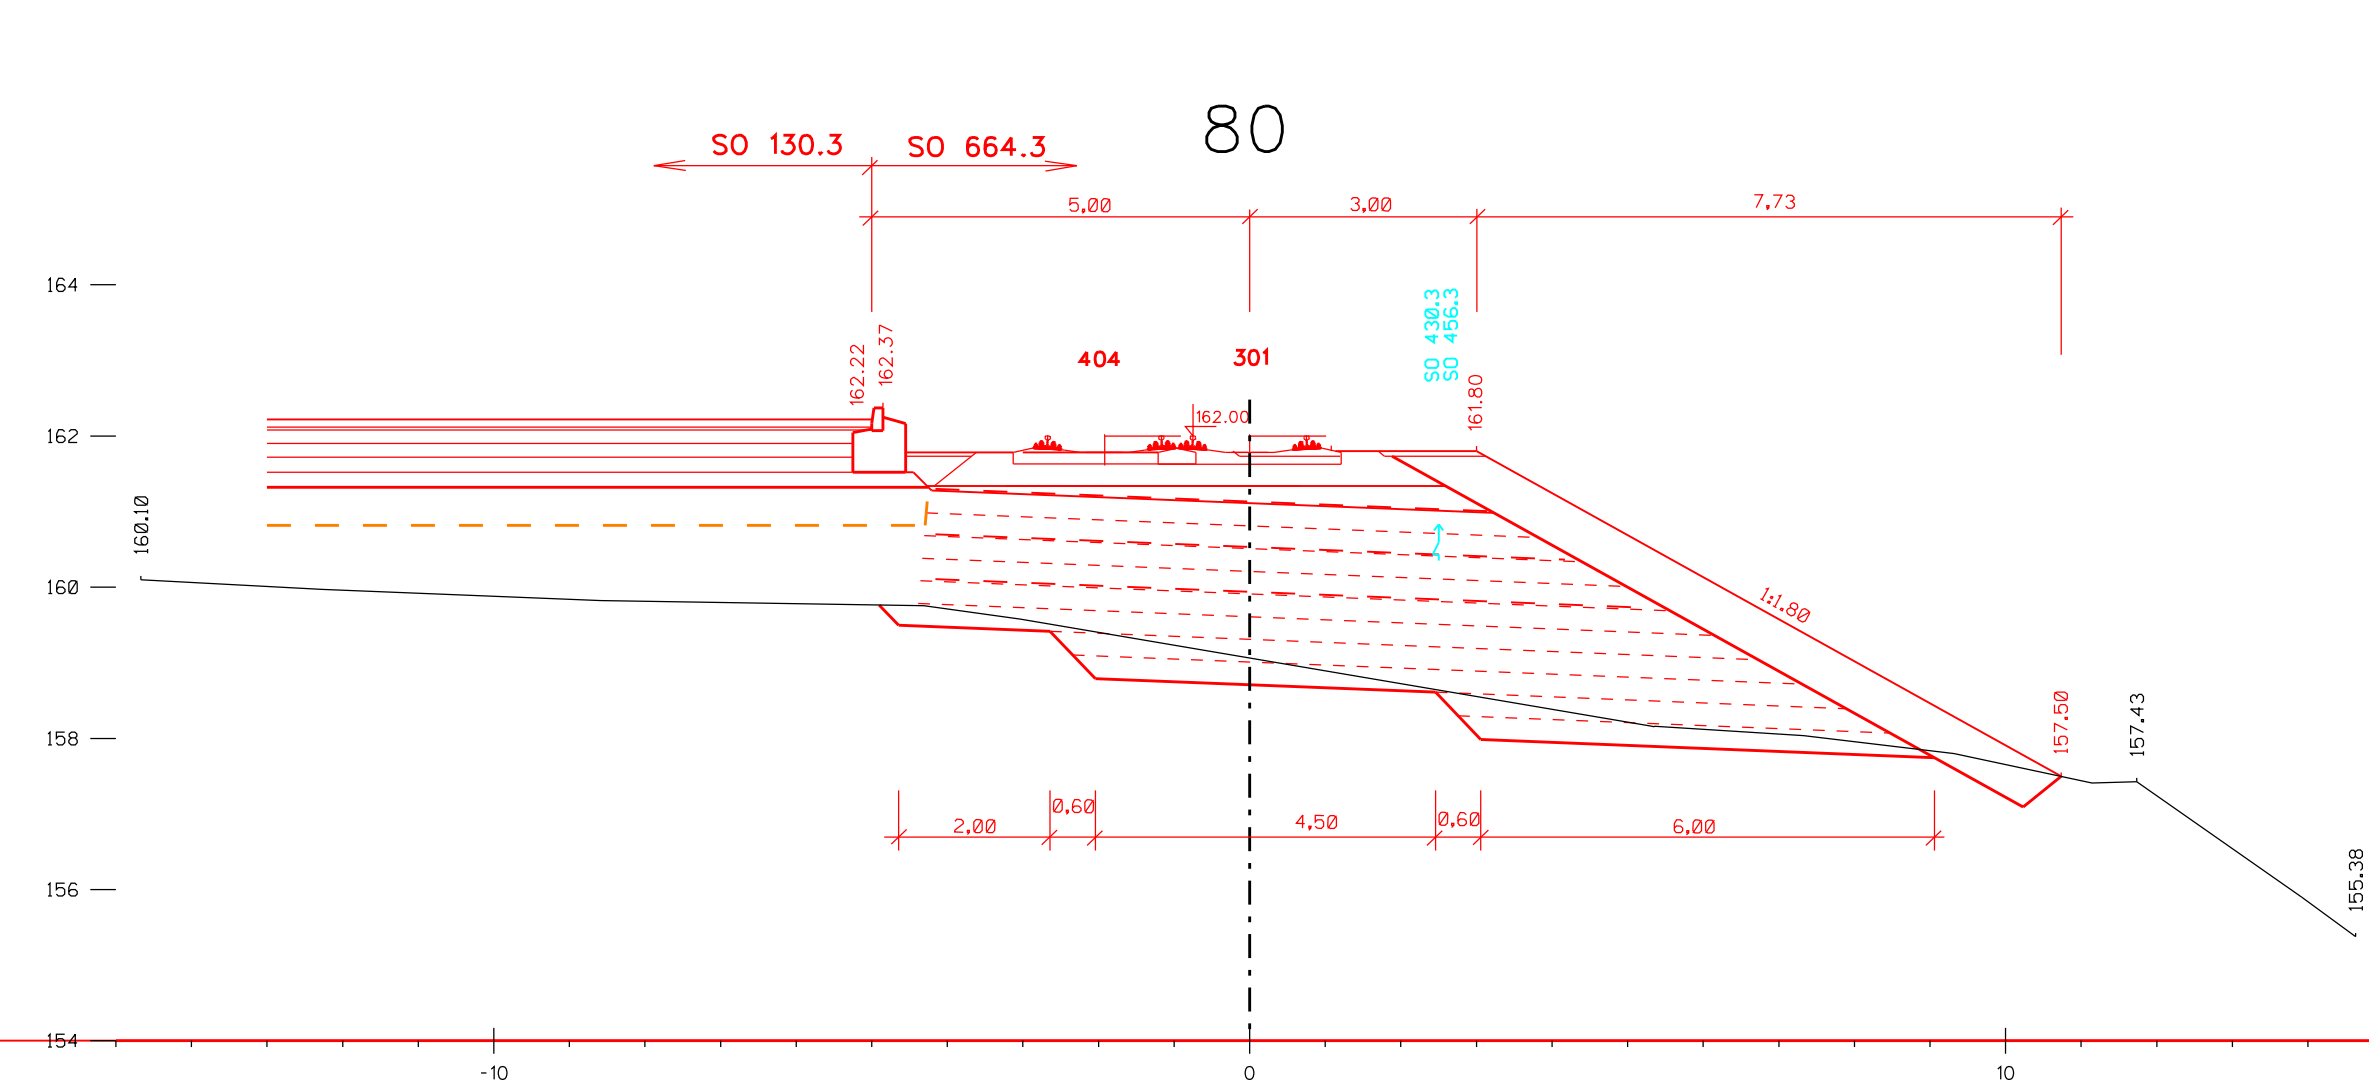


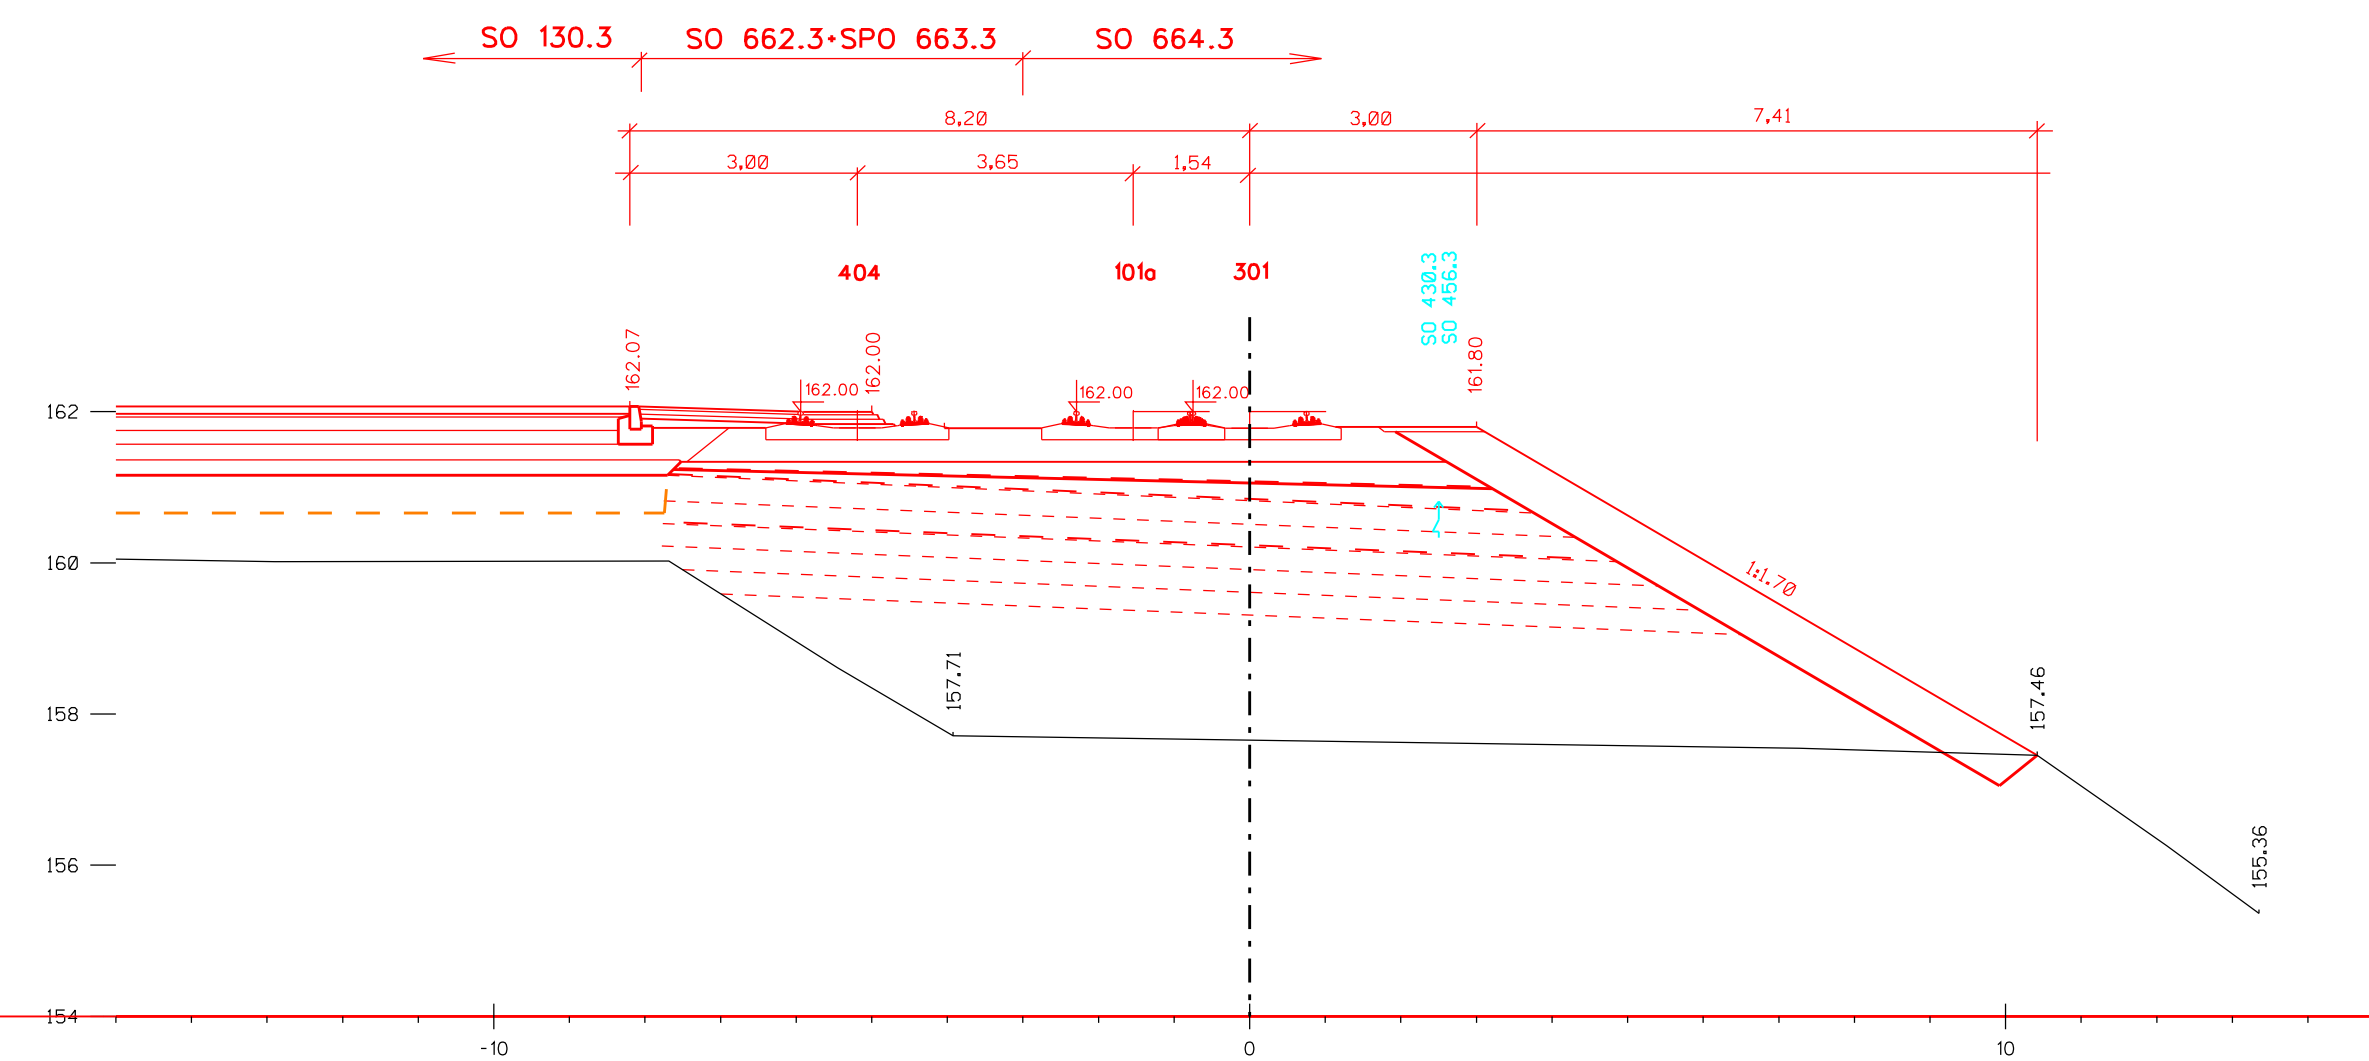

		TRANSCONSULT S. r. o. <i>Nerudova 37, 500 02 Hradec Králové</i>	
Vedoucí projektu	Ing. Šebal		Středisko 3
Odpovědný projektant	Ing. Šebal		Vedoucí
Zpracovatel	Ing. Šebal		Zak. 11617133000105
Přezkoušel	Ing. Prácha		Arch. č. 00918
Kontroloval	Ing. Hodek		Formát: 14 A4
			Datum: 11/2018
	Ceské přístavy, a.s.		učel: PDPS