STŘECHA

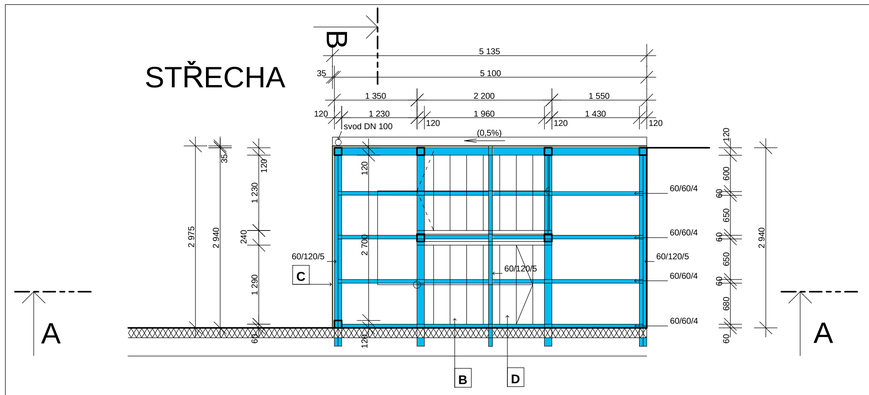

3.NP

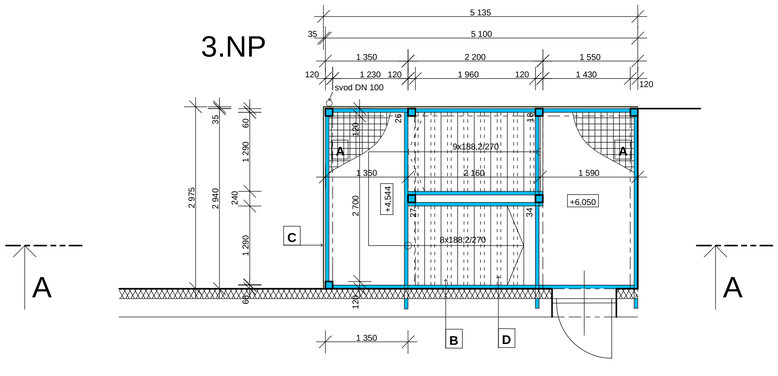

2.NP

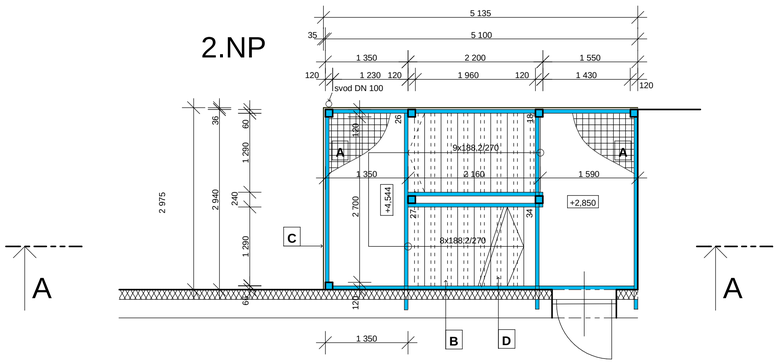

1.NP

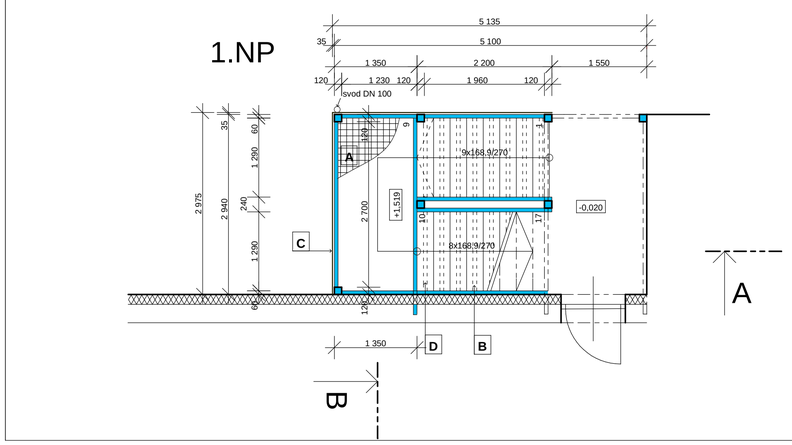

ŘEZ A-A

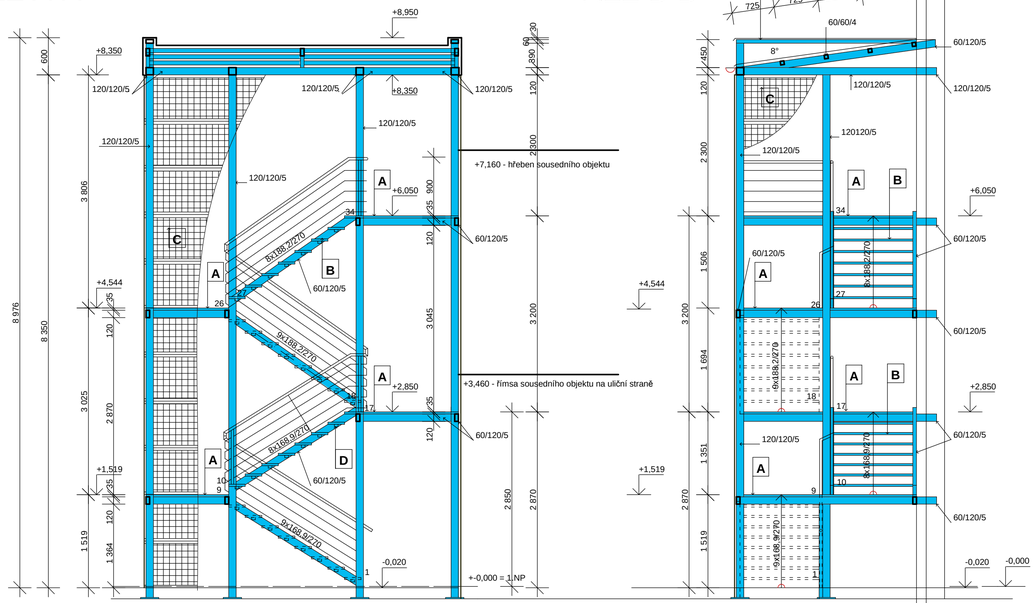

ŘEZ B-B

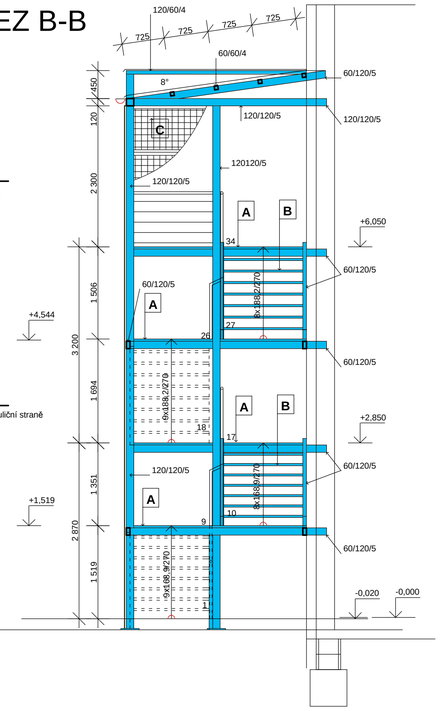

LEGENDA

A PODESTA Z POROROŠTŮ OKA 33/11 MM, VÝŠKY 30 MM, DO RÁMEČKU Z L 35/35/3 MM

B SCHODIŠŤOVÝ STUPEŇ Z POROROŠTŮ OKA 33/11 MM, VÝŠKY 30 MM, DO RÁMEČKU Z L 35/35/3 MM

C KARI SÍŤ 6/6 - 100/100 MM, DO RÁMEČKU Z L 35/35/3 MM Z DRUHÉ STRANY PÁSOVINA 25/3 MM

D POSILUJÍCÍ PROFIL 60/40/4 MM, MEZI SCHODNICEMI, PRO ULOŽENÍ RÁMEČKU STULNĚ S POROROŠTY A PRO OSAZENÍ NOSNÝCH SLOUPKŮ DRÁHY SCHODIŠŤOVÉ PLOŠINY

RÁMY OPLÁŠTĚNÍ - S STRANA

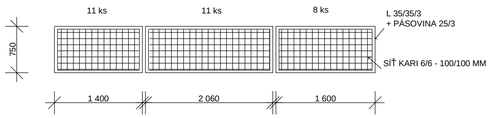

RÁMY OPLÁŠTĚNÍ - V a Z STRANA

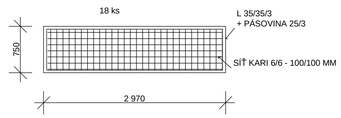

DETAIL RÁMU OPLÁŠTĚNÍ - ŘEZ (M 1:25)

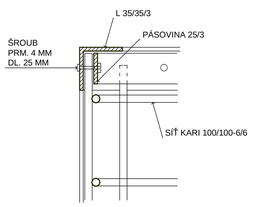

POZN.

SKUTEČNÉ ROZMĚRY OVĚŘIT PŘED VÝROBOU OMĚŘENÍM NA MÍSTĚ STAVBY

NÁTĚR VEŠKERÝCH OC. KONSTRUKCÍ - KOVÁŘSKOU BARVOU V ŠEDÉM ODSTÍNU

zodpovědný projektant	**vypracoval**	Ing.Stanislav MĚRTL
ING. STANISLAV MĚRTL		PROJEKTOVÁNÍ STAVEB A INŽENÝRSKÁ ČINNOST
		588 42 VĚTRNÝ JENÍKOV 169
		tel.: 567 279 287, mob.tel.: 607 753 889
		IČO: 627 94 931
		e-mail: stanislav.mertl@quick.cz
investor: SK HUHTAMAKI OKŘÍŠKY, z.s., U Stadionu 7, 675 21 Okříšky		
akce: **PŘÍSTAVBA OBJEKTU ŠATEN A ZÁZEMÍ SK OKŘÍŠKY, U STADIONU 7, parc.č. st. 421, 254/2, 395/11, 235/13, 235/1, k.ú. Okříšky**		**datum** IX/2022
		účel DUR+DSP
		číslo zakázky 27/22
		měřítko 1:50 1:25
		č.v. D.17
obsah SCHODIŠTĚ		