


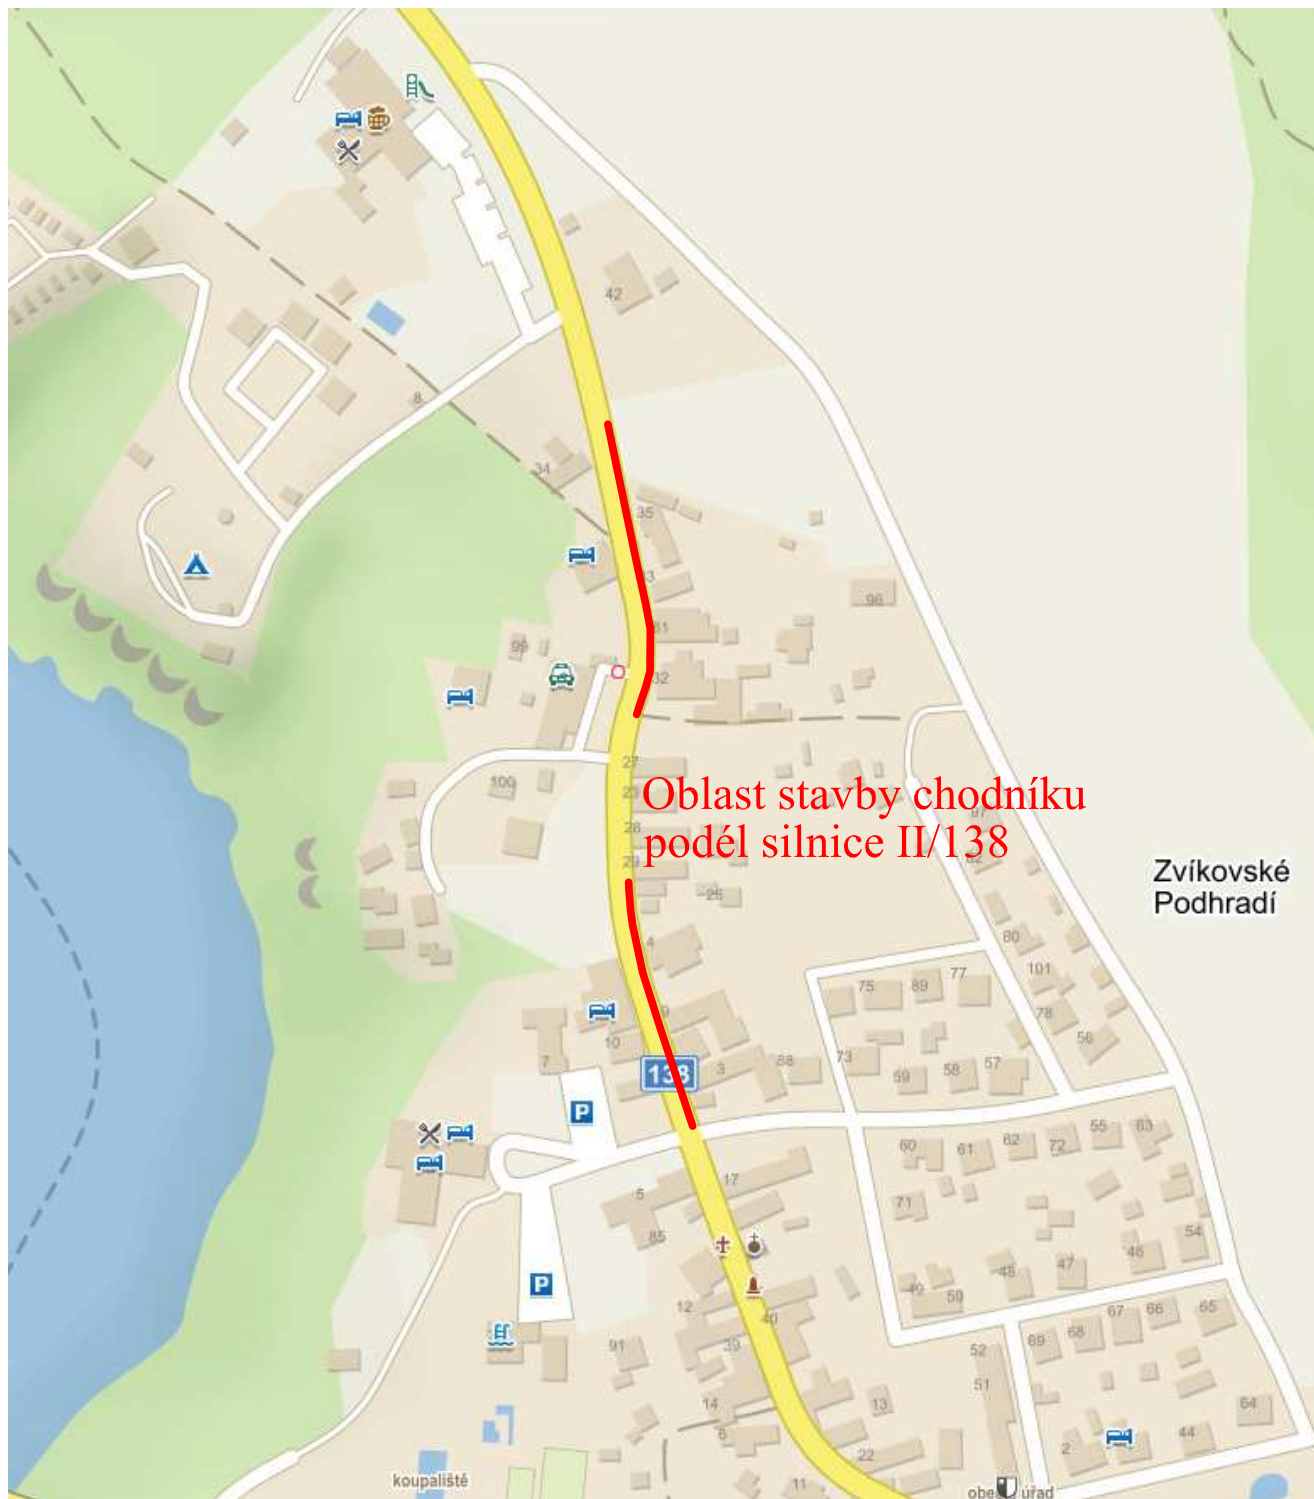

|                                                              |                                       |   |      |                    |                    |
|--------------------------------------------------------------|---------------------------------------|---|------|--------------------|--------------------|
| vypracoval:                                                  | Ing. Jakub Čišecký                    | <b>PROJEKCE DOPRAVNÍCH STAVEB</b><br> <b>GEODETICKÁ KANCELÁŘ<br/>PLAVEC - MICHALEC</b><br>Budovcova 2530, 397 01 Písek<br>tel.: 382 210 552, <a href="http://www.gkpisek.cz">www.gkpisek.cz</a> , <a href="mailto:info@gkpisek.cz">info@gkpisek.cz</a> |      |                    |                    |
| kontroloval:                                                 | Ing. Ladislav Čabrádek                |   |      |                    |                    |
| datum:                                                       | 03/2023                               |   |      |                    |                    |
| číslo zakázky:                                               | 2022/1342                             |   |      |                    |                    |
| objednavatel:                                                | Obec Zvíkovské Podhradí, 397 01 Písek | formát:   | 1xA4 | katastrální území: | Zvíkovské Podhradí |
| Výstavba chodníku na p.č. 219/2 v obci<br>Zvíkovské Podhradí |                                       |   |      | stupeň:            | DUSP               |
|                                                              |                                       |   |      | měřítko:           | _____              |
| Situační výkres širších vztahů                               |                                       |   |      | číslo přílohy:     | paré:              |
|                                                              |                                       |   |      | C.1                |                    |

