


STÁVAJÍCÍ STAV - PŮDORYS STŘECHY - HORNÍ ČÁST

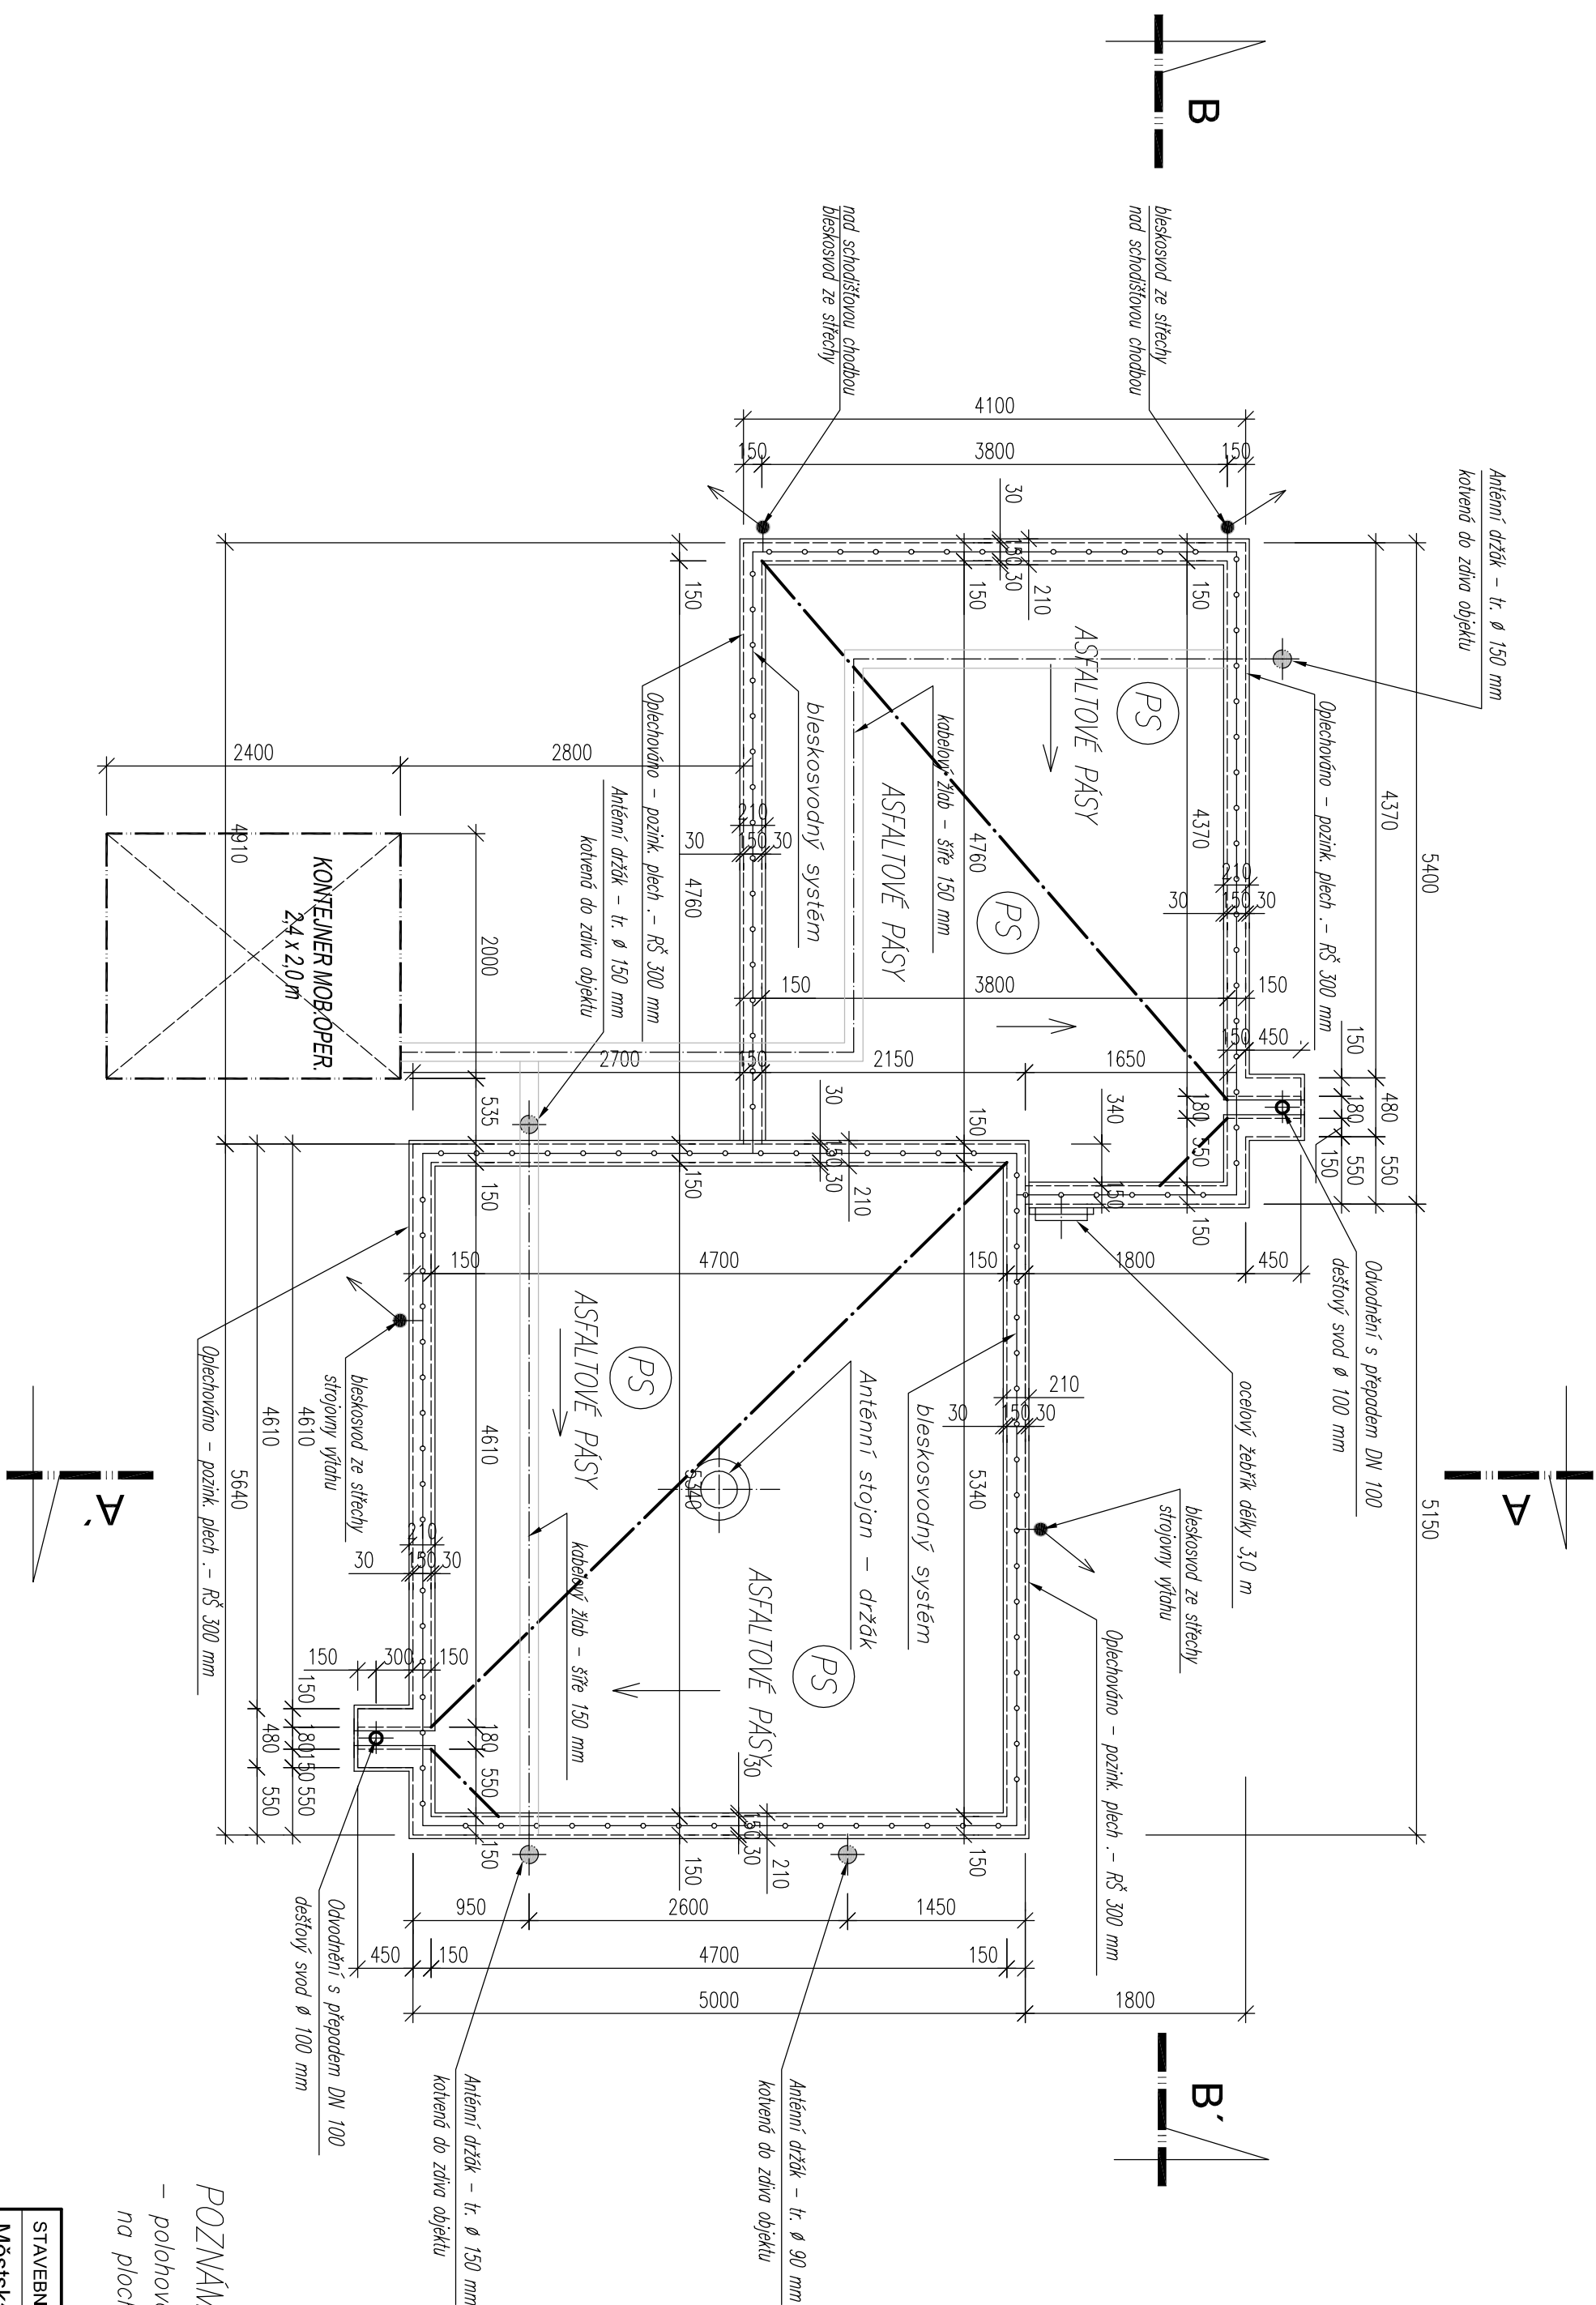

POZNÁMKA:

– položové a výškové uspořádání střešního pláště a dalších stavebních prvků a konstrukci na ploché střeše ve vztahu k dříve bylo doměřeno na místě stavby

STAVEBNÍK	GENERÁLNÍ PROJEKTANT			
Městská část Praha 18 Becvyňská 639 PSC 199 00, Praha 18 - Letňany	Ing. Petr Žába Musilskova 967/2, 150 00 Praha 5 - Košife IČO : 74565087, DIČ : CZ6508101270 TEL: 608 23 04 19, zabape@seznam.cz			
STAVBA				
CELKOVÁ OPRAVA A SANACE STŘEŠNÍHO PLÁŠTĚ bytový objekt Rýmatovská 475 PSC 199 00, Praha 18 - Letňany				
PROJEKTANT ČÁSTI DOKUMENTACE	ZODPOVĚDNÝ PROJEKTANT	HLAVNÍ INŽENÝR PROJEKTU	AUTOR NÁMĚRU	
Ing. Petr Žába	Ing. Petr Žába	Ing. Petr Žába	Ing. Petr Žába	
Díl PROJEKTOVÉ DOKUMENTACE	STUPEŇ PROJEKTOVÉ DOKUMENTACE		DATUM	MĚŘÍTKO
D.1.1 ARCHITEKTONICKO - STAVEBNÍ ŘEŠENÍ	TDV		03. 2015	1 : 50
	ZNAKOVÉ ČÍSLO	A4	ČÍSLO PŘÍLOHY	ČÍSLO PŘÍLOHY
MÁZEJ PŘÍLOHY	15 36	4 x A4		
STAVAJÍCÍ STAV - PŮDORYS - HORNÍ ČÁST			D.1.1-3	