

LEGENDA

- 1

POTRUBÍPE100 RC, DN 110
- 2

PŘÍRUBA S JISTĚNÍM 100/100 PRO TLT
- 3

PŘÍRUBOVÝ T-KUS DN 100/80
- 4

ŠOUPĚ PŘÍRUBOVÉ KRÁTKÉ DN 80
- 5

FILTR DN 80 DÉLKY 310 MM
- 6

KOLENO DN 80 - 90°
- 7

FF KUS DN 80 DÉLKY 400 MM
- 8

VODOMĚR DN 80 - 40 M3/HOD
- 9

FF KUS DN 80 DÉLKY 200 MM
- 10

ZÁBRANA ZPĚTNÉHO TOKU DN 80
- 11

MONTÁŽNÍVLOŽKA DN 80 DÉLKY 105 MM
- 12

PŘÍRUBOVÝ T-KUS DN 80/80
- 13

REDUKCE PŘÍRUBOVÁ DN 100/80
- 14


PŘÍRUBA PROTIPOSUNU S2000 DN 100/110 PRO PE
- 15

NAVRTÁVACÍPAS DN 100/1/2" + ČÍDLO TLAKU
- 16

NAVRTÁVACÍPAS DN 100/1/2" + KK 1/2"
- 17

POTRUBÍPE100, SDR 11, DN 110x10 MM
- 18

FF KUS DN 80 DÉLKY 800 MM
- BETONOVÉ BLOKY

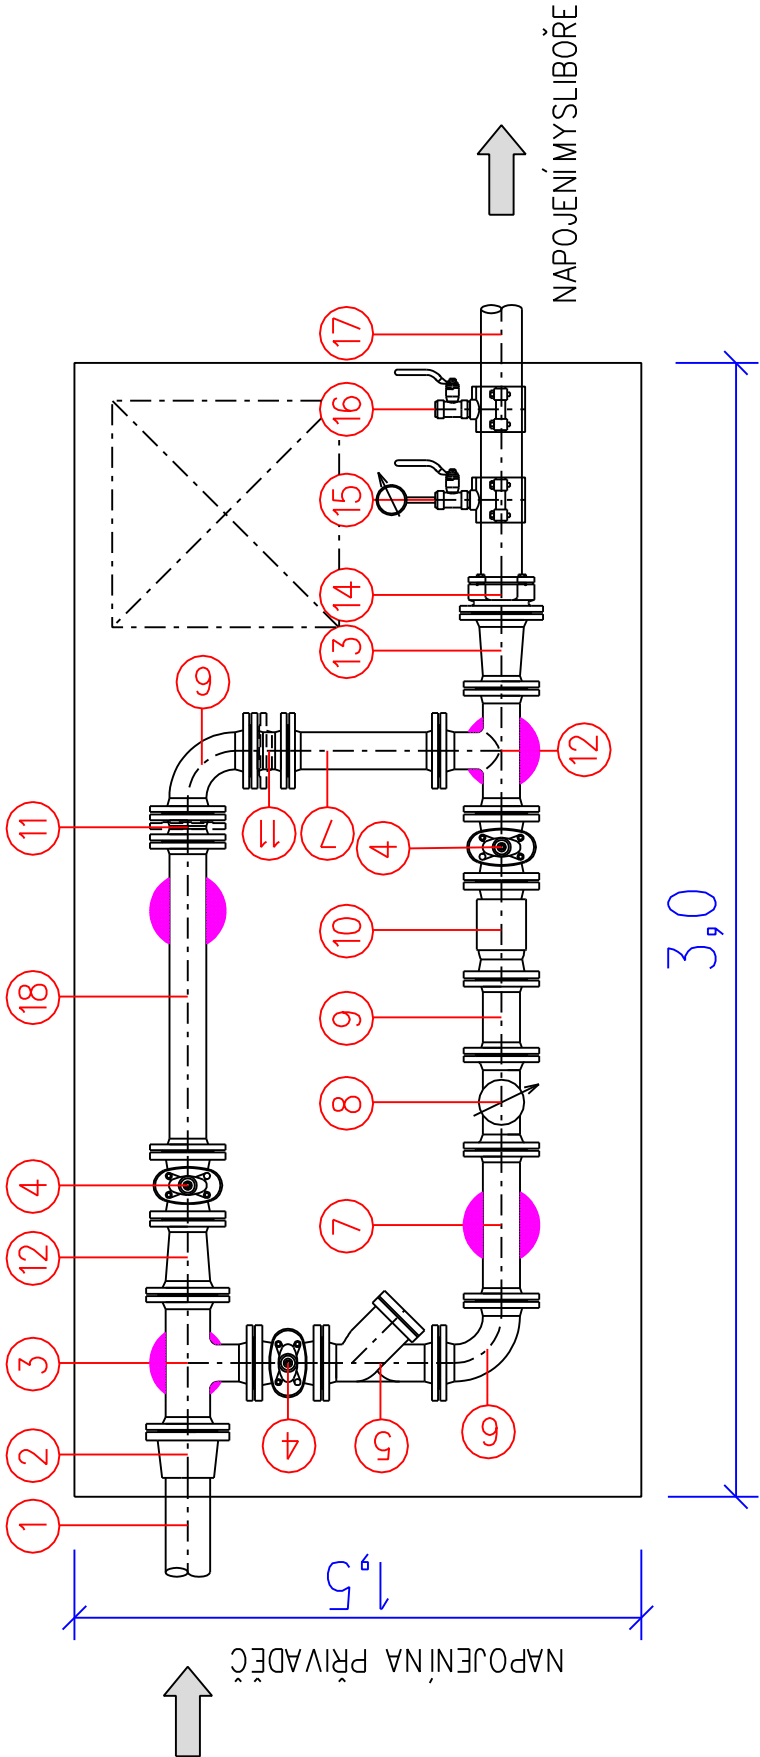

VYPRACOVAL	ING. LUBOMÍR HORÁK	
MÍSTO	K.Ú.: MYSLIBOŘ, ŽATEC NA MORAVĚ	
INVESTOR	OBEČ MYSLIBOŘ, MYSLIBOŘ 73, 588 62 URBANOV	
NÁZEV STAVBY		
VODOVOD MYSLIBOŘ PŘÍVADĚČ		FORMÁT610x297
		DATUM06/2018
		STUPEŇRDS
		VERZE
OBSAH		MĚŘÍTKO:1:20
VYSTROJENÍ VODOMĚRNÉ ŠACHTY		VÝKRES Č.:D.1.11.