


KŘÍŽENÍ VODOVODU S IS

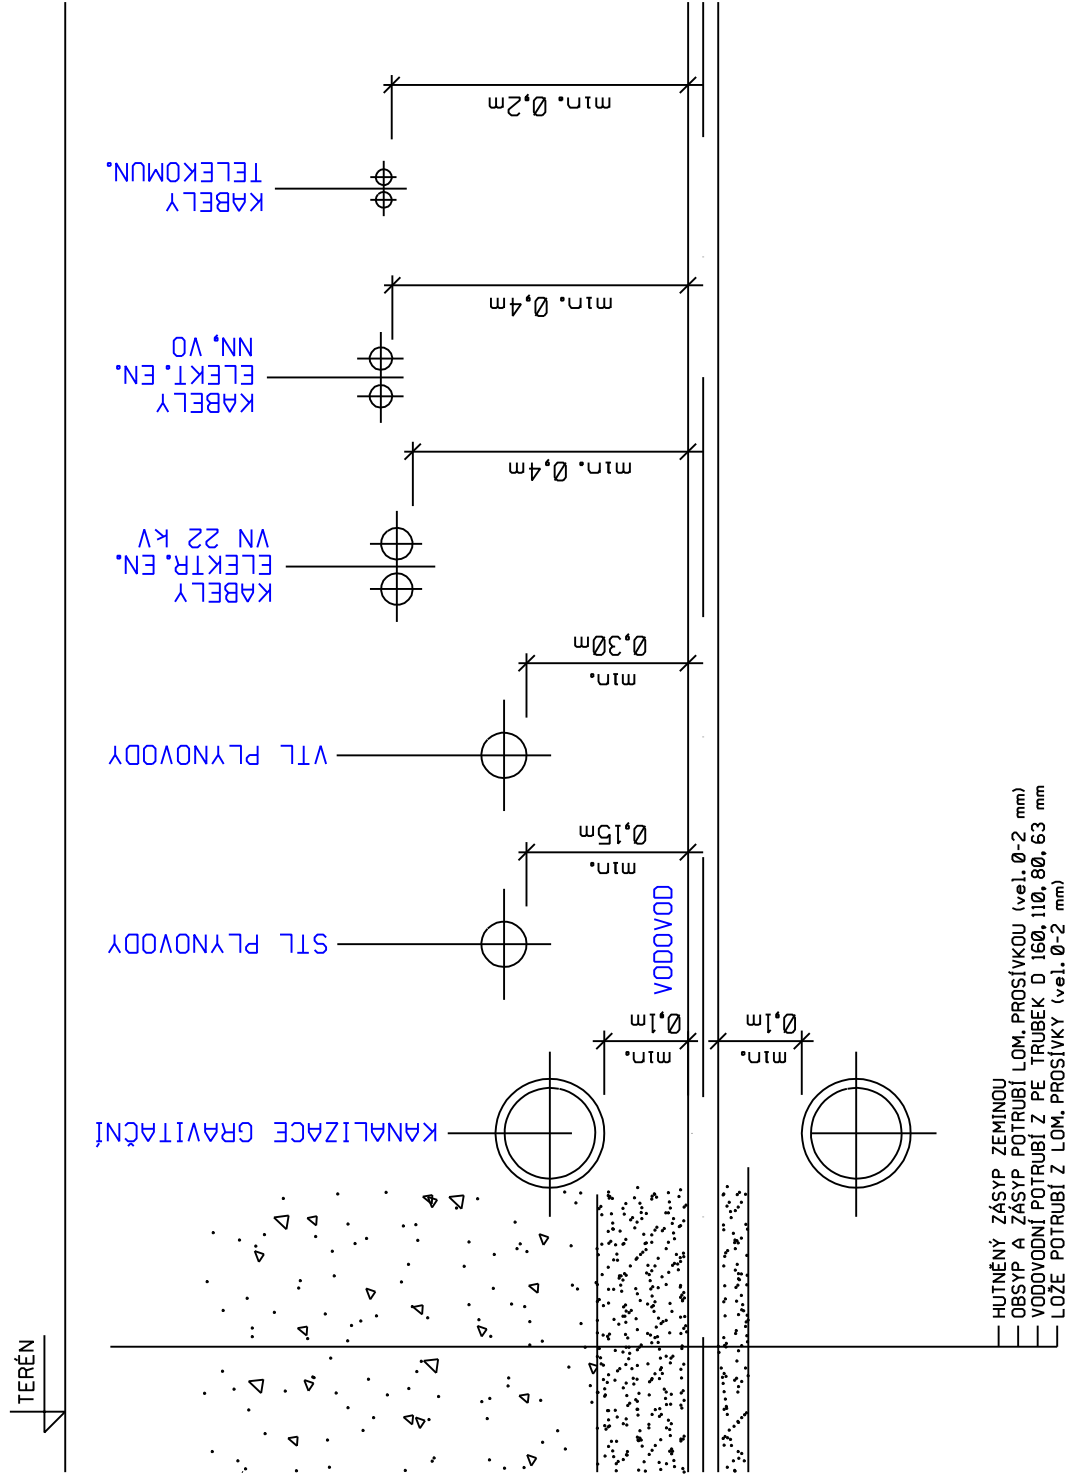

Podklad: ČSN 73 6005 - Prostorové uspořádání sítí technického vybavení

VYPRACOVAL	ING. LUBOMÍR HORÁK		
MÍSTO	K.Ú.: MYSLIBOŘ, ŽATEC NA MORAVĚ	FORMÁT	297x420
INVESTOR	OBEC MYSLIBOŘ, MYSLIBOŘ 73, 588 62 URBANOV	DATUM	06/2018
NÁZEV STAVBY	VODOVOD MYSLIBOŘ PŘÍVADEČ		
		STUPEŇ	RDS
		VERZE	
OBSAH	VZOROVÉ KŘÍŽENÍ IS		
		MĚŘÍTKO:	VÝKRES Č.:
		1:20	D.1.7.