



PODCHOD (KŘÍŽENÍ) KRAJSKÉ KOMUNIKACE

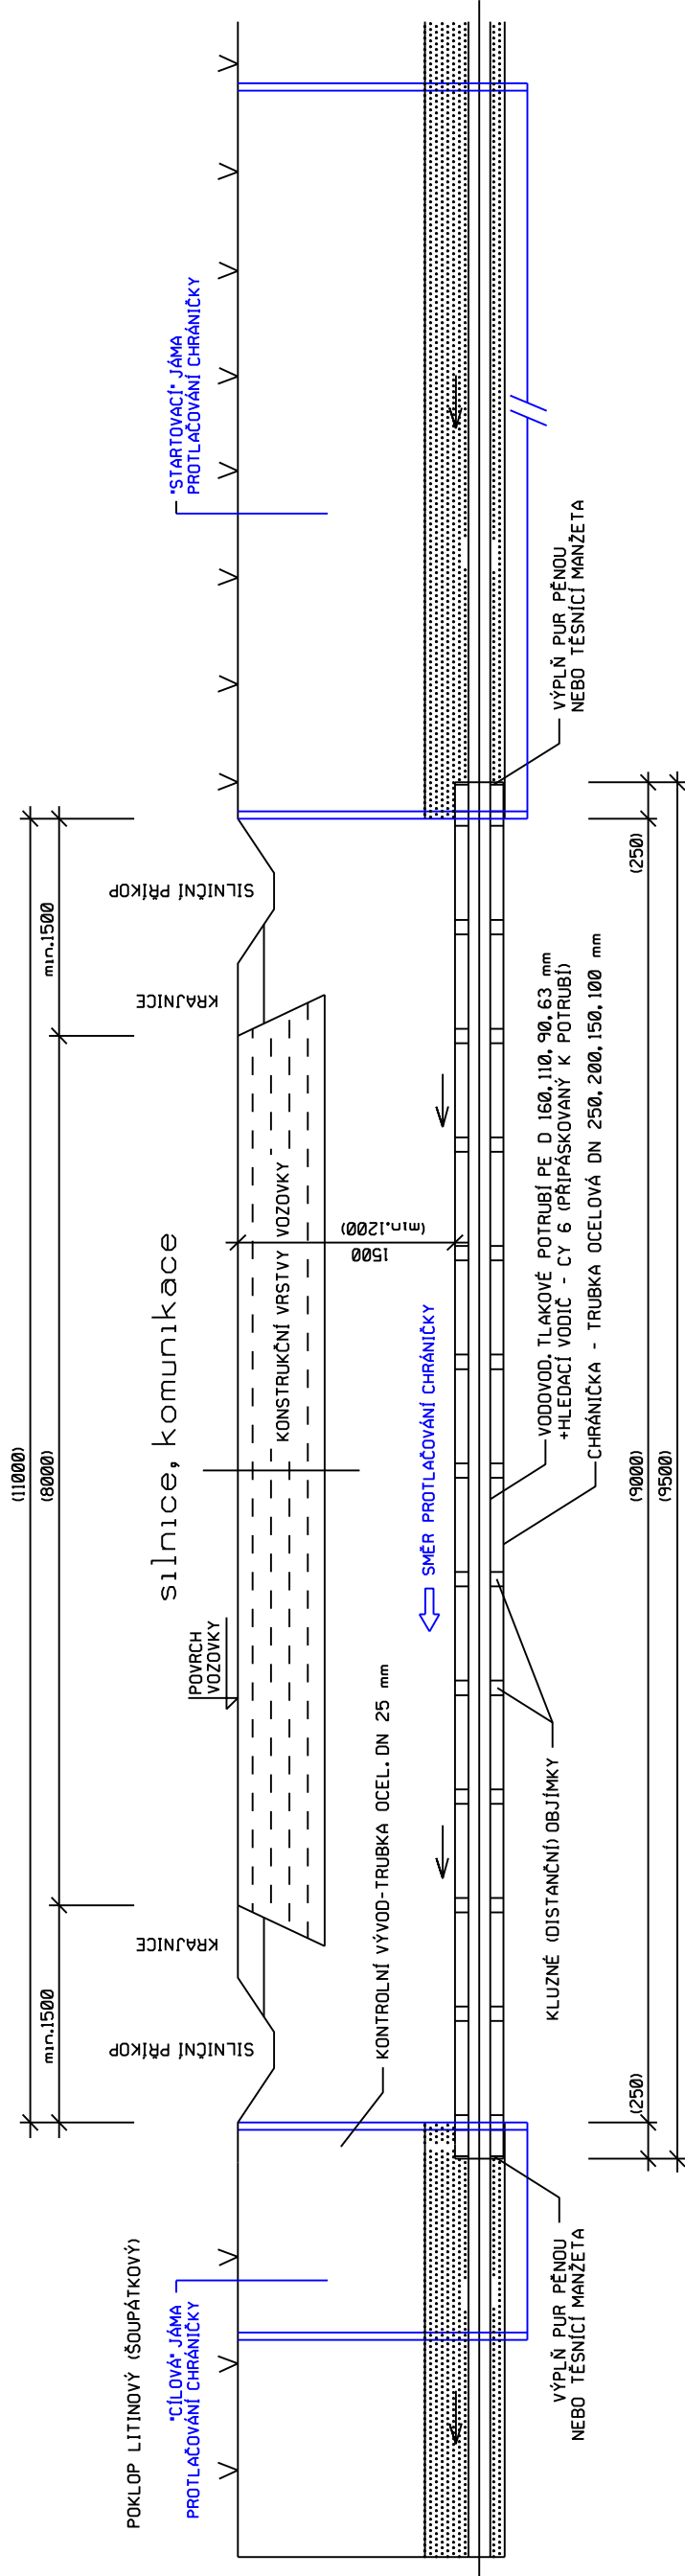

ULOŽENÍ VODOVODNÍHO POTRUBÍ V CHRÁNICCE

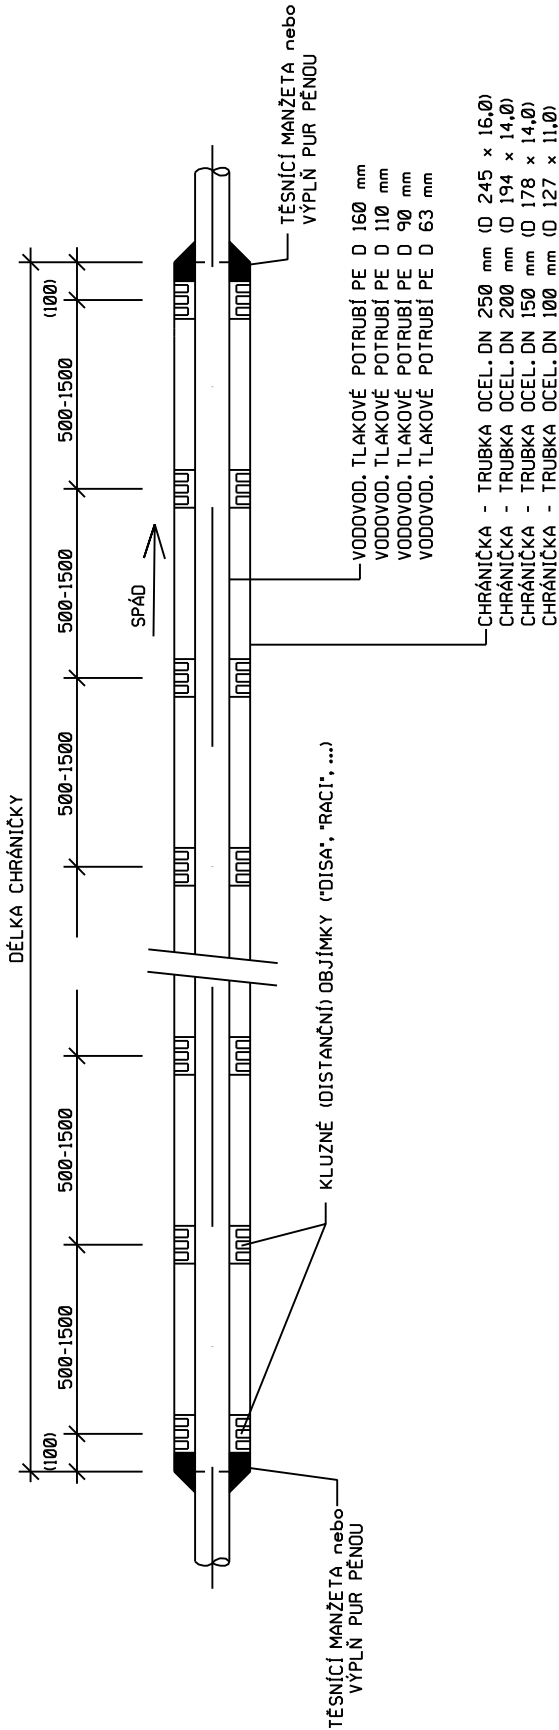

VYPRACOVAL	ING. LUBOMÍR HORÁK	
MÍSTO	K.Ú.: MYSLIBOŘ, ŽATEC NA MORAVĚ	
INVESTOR	OBEK MYSLIBOŘ, MYSLIBOŘ 73, 588 62 URBANOV	
NÁZEV STAVBY	VODOVOD MYSLIBOŘ PŘÍVADĚČ	
OBSAH	FORMÁT	297x610
	DATUM	06/2018
	STUPĚŇ	RDS
	VERZE	
MĚŘÍTKO:		VÝKRES Č.: D.1.8.
VZOROVÉ KŘÍŽENÍ KRAJSKÉ KOMUNIKACE		