
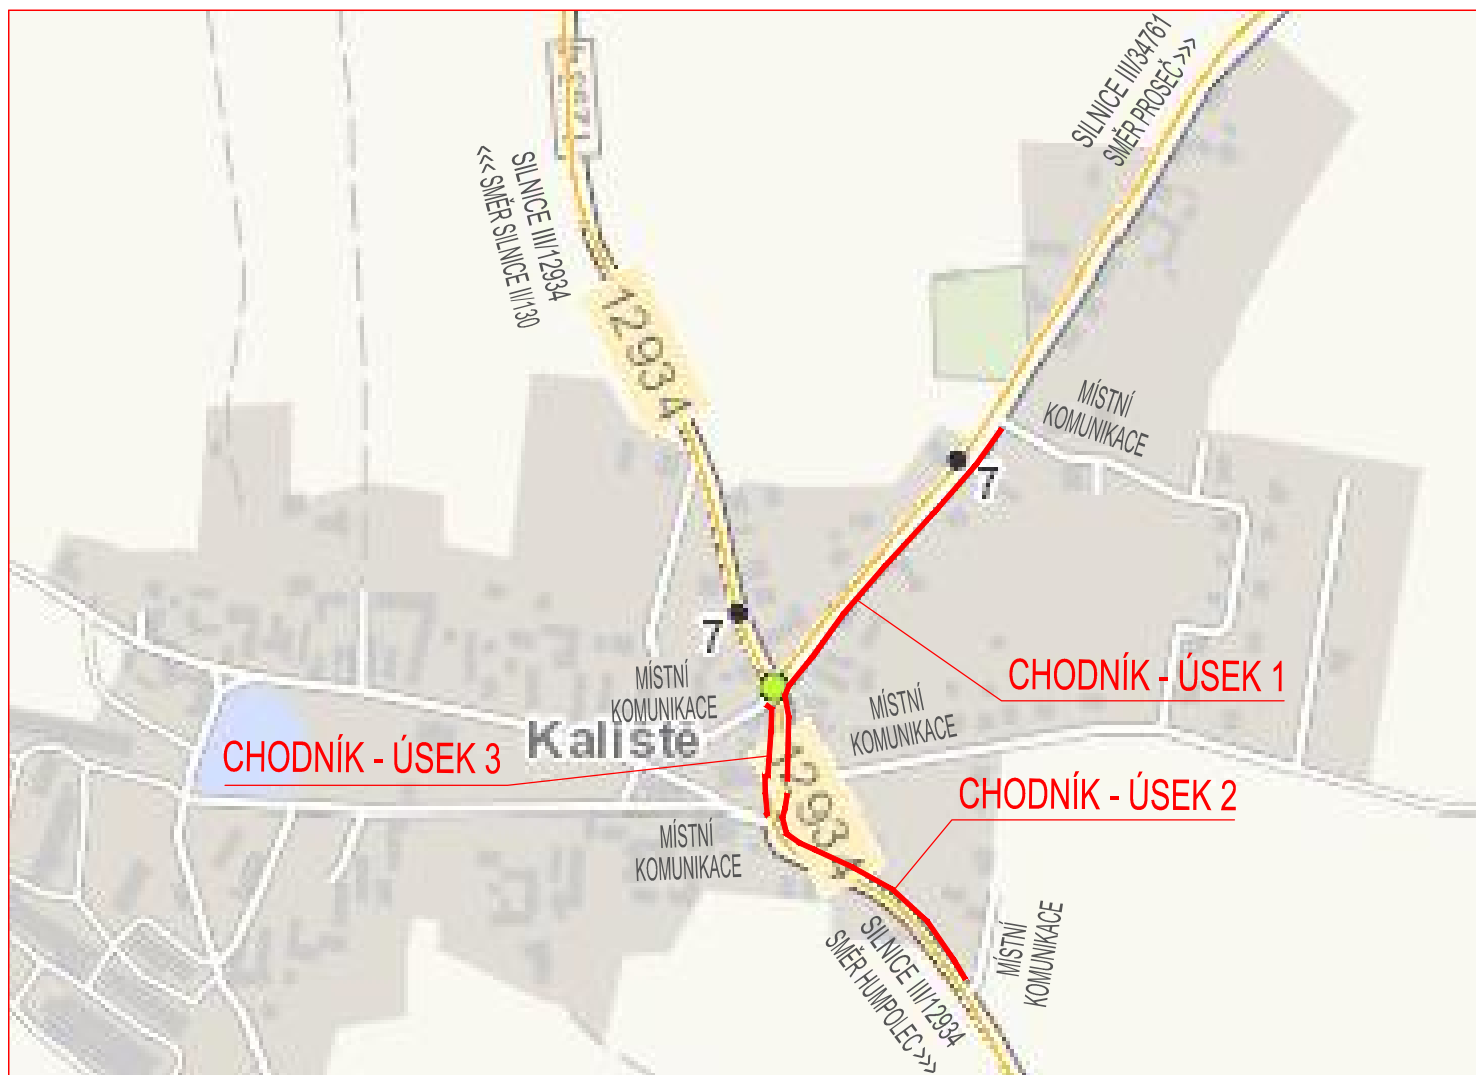


PŘEHLEDNÁ SITUACE STAVBY

1:5000

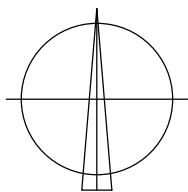

VÝŠKOVÝ SYSTÉM B.p.v.

ZODP. PROJEKTANT		Ing. LEOŠ POHANKA		ING. LEOŠ POHANKA projektové a inženýrské služby Dolní 35, Nové Veselí, 592 14 tel.: 566 667 342, gsm: 602 663 045 IČO: 456 53 054, DIČ: CZ5603151664 projekce@pohanka.net, www.pohanka.net		
VYPRACOVAL		Ing. MARTIN POHANKA				
KRAJ	VYSOČINA	STAVEBNÍ ÚŘAD HUMPOLEC				
MÍSTO STAVBY		K. Ú. KALIŠTĚ				
INVESTOR		OBEC KALIŠTĚ, IČ 00248363 KALIŠTĚ 92, 394 51 KALIŠTĚ				
AKCE OBEC KALIŠTĚ CHODNÍK PODÉL SILNICE III/34761, III/12934				FORMÁT	1A4	Č. VÝKRESU 01
				DATUM	12/2017	
				STUPEŇ	DÚR, DSP	
				ČÍSLO ZAKÁZKY	63/17	
				ZMĚNA		
OBSAH VÝKRESU PŘEHLEDNÁ SITUACE STAVBY				ČÁST DOK.	MĚŘÍTKO	Č. PARÉ
				B.	1:5000	