


PODÉLNÝ ŘEZ - ÚSEK 3
 1:500/50

SKLONOVÉ POMĚRY CHODNÍKU
 (CHODNÍK VÝŠKOVĚ KOPÍRUJE STÁVAJÍCÍ OKRAJ SILNICE)
 VÝŠKOVÝ PRŮBĚH OBRUBNÍKU NOVÉHO CHODNÍKU
 VÝŠKOVÝ PRŮBĚH OKRAJE SILNICE

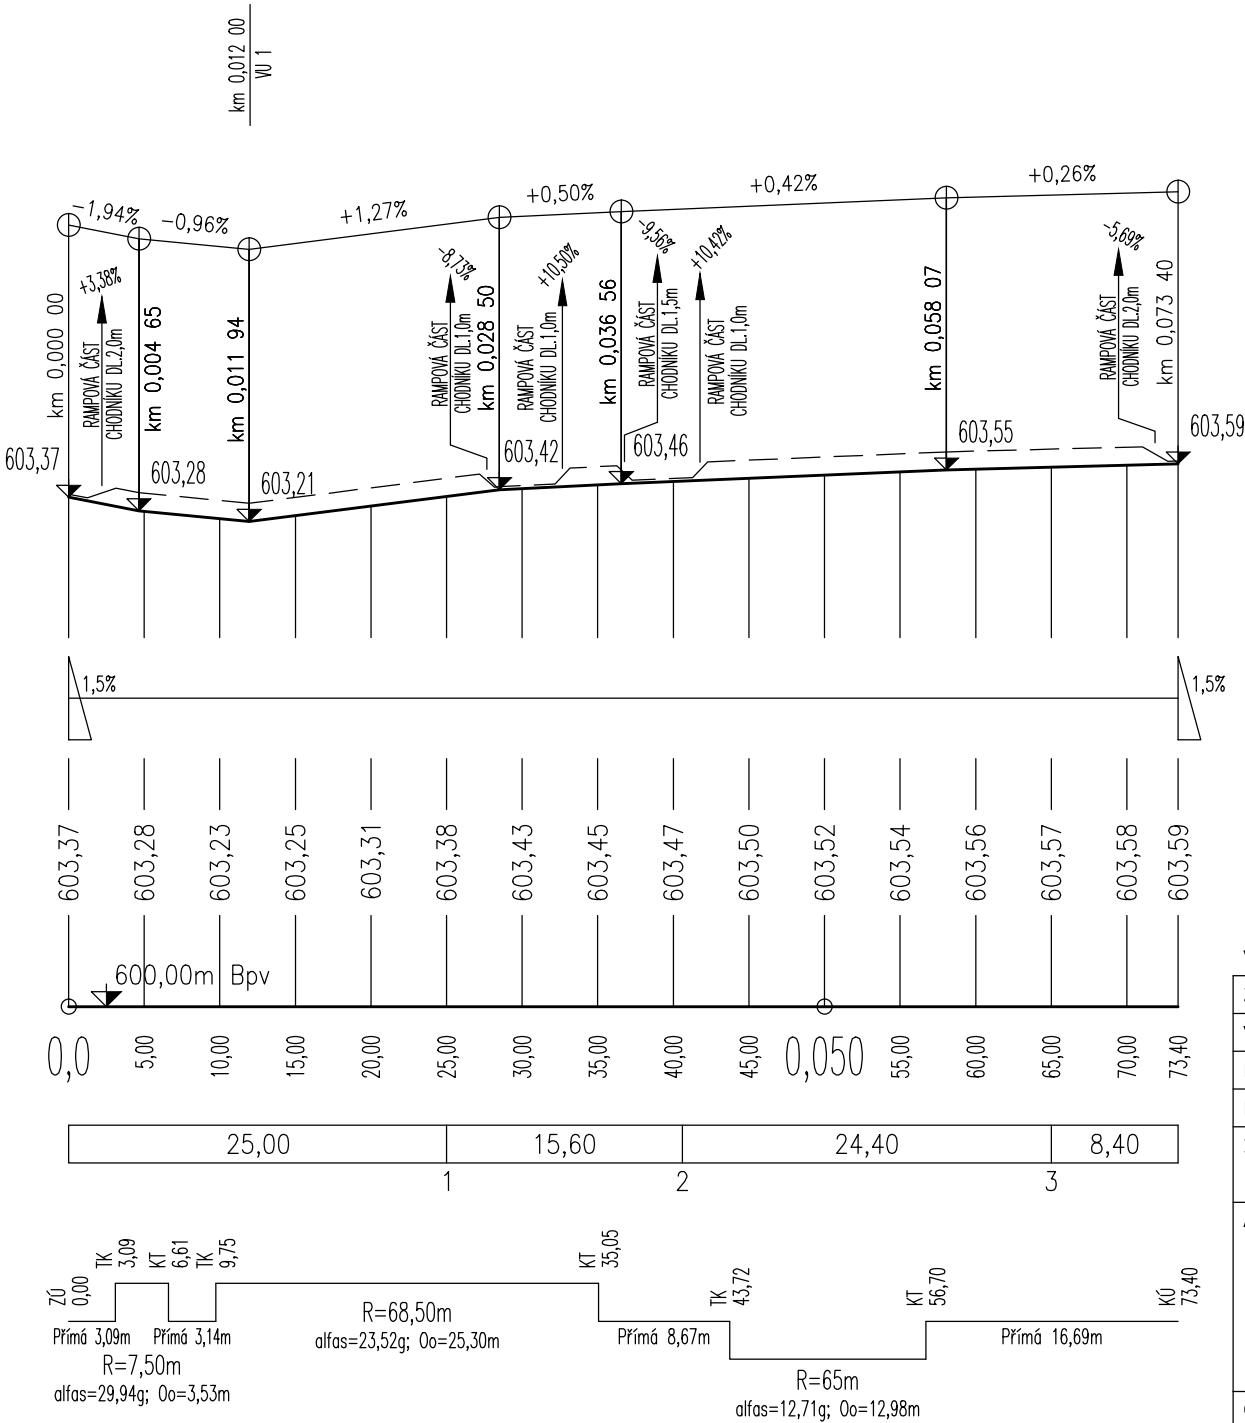

VÝŠKOVÝ SYSTÉM B.p.v.		
ZODP. PROJEKTANT	Ing. LEOŠ POHANKA	
VYPRACOVAL	Ing. MARTIN POHANKA	
KRAJ	VYSOČINA	STAVEBNÍ ÚŘAD HUMPOLEC
MÍSTO STAVBY	K. Ú. KALIŠTĚ	
INVESTOR	OBEC KALIŠTĚ, IČ 00248363 KALIŠTĚ 92, 394 51 KALIŠTĚ	
AKCE	FORMÁT	2A4
	DATUM	12/2017
	STUPEŇ	DŮR, DSP
	ČÍSLO ZAKÁZKY	63/17
	ZMĚNA	
OBSAH VÝKRESU		Č. PARÉ
PODÉLNÝ ŘEZ - ÚSEK 3		

ING. LEOŠ POHANKA
 projektové a inženýrské služby

Dolní 35, Nové Veselí, 592 14
 tel.: 566 667 342, gsm: 602 663 045

IČO: 456 53 054, DIČ: CZ5603151664
 projekce@pohanka.net, www.pohanka.net

Č. VÝKRESU

05

ČÁST DOK.

C.

MĚŘÍTKO

1:500