
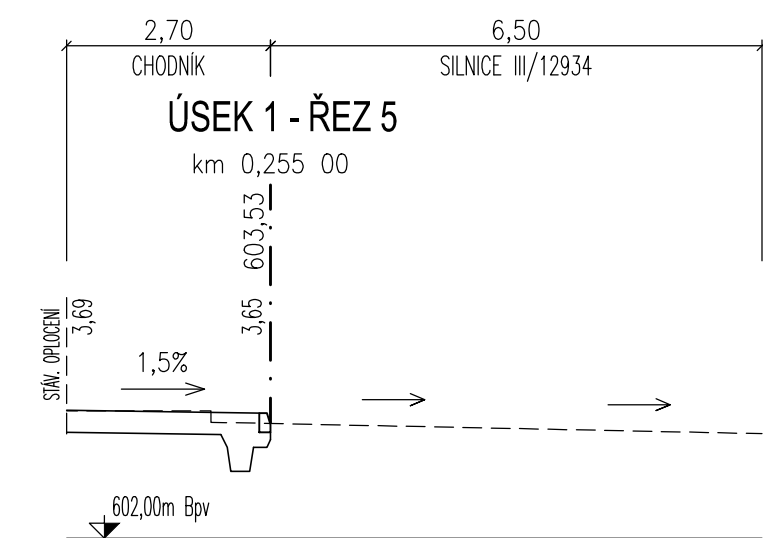
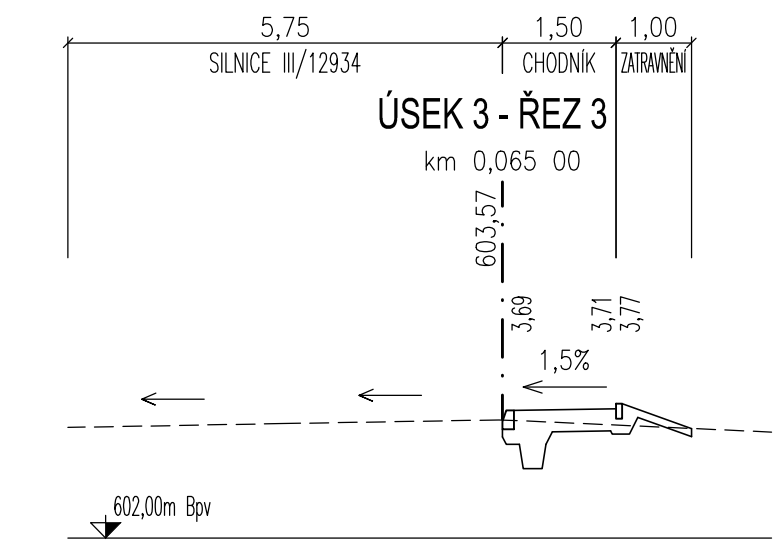
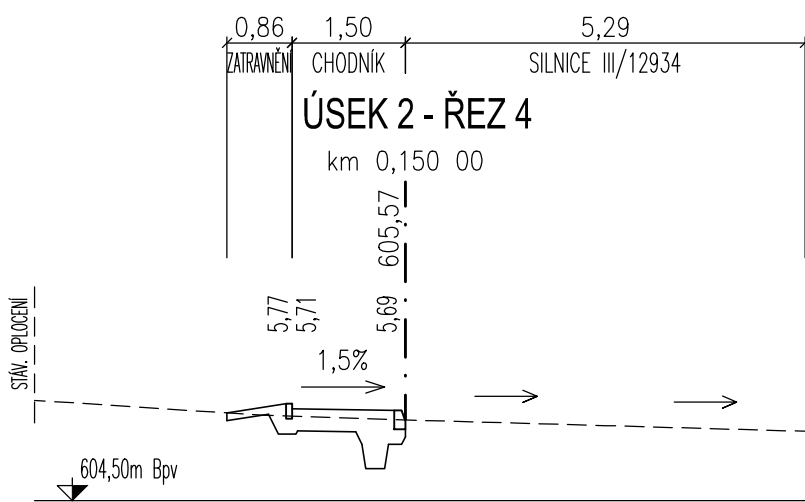
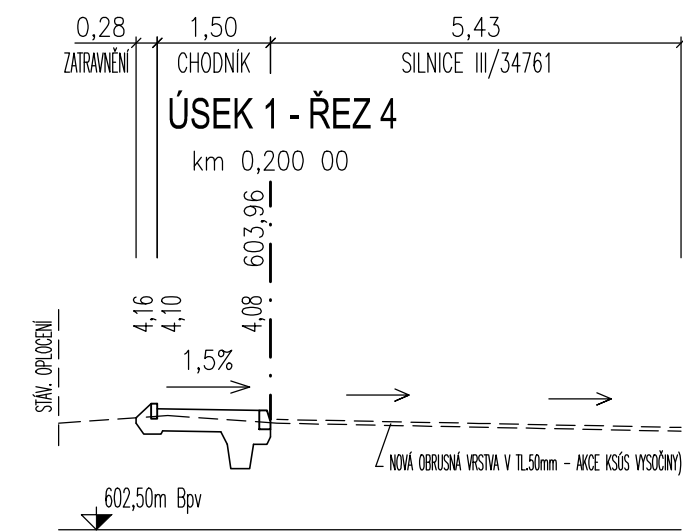
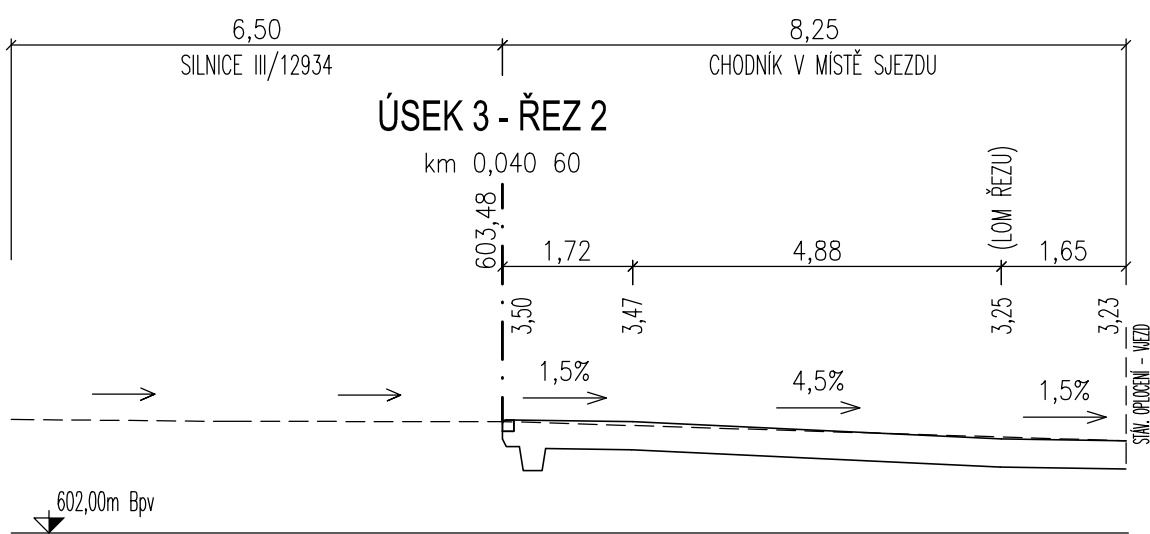
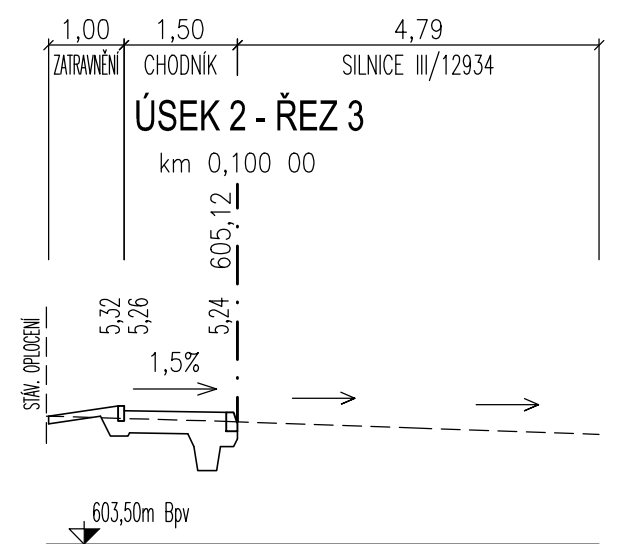
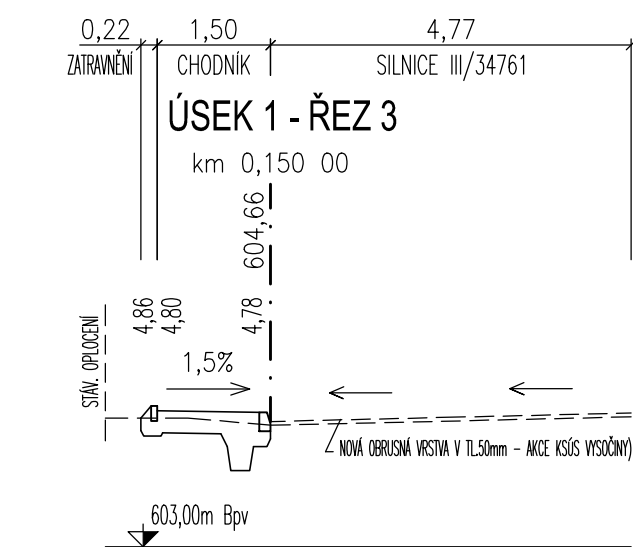
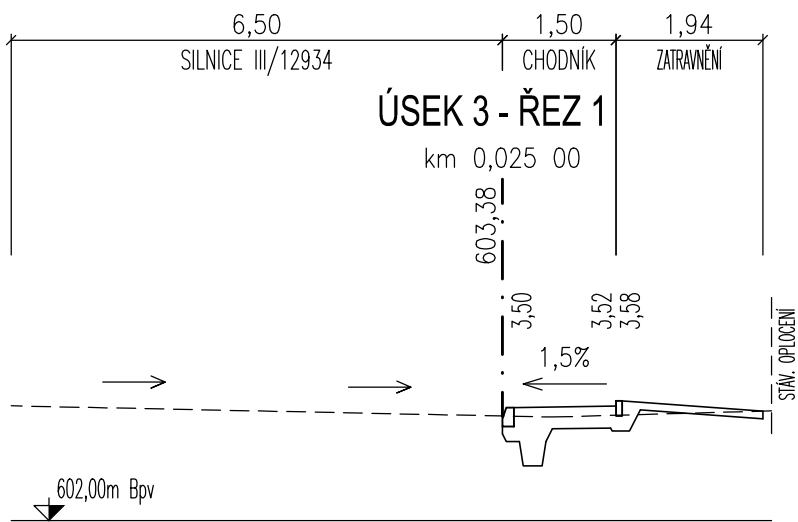
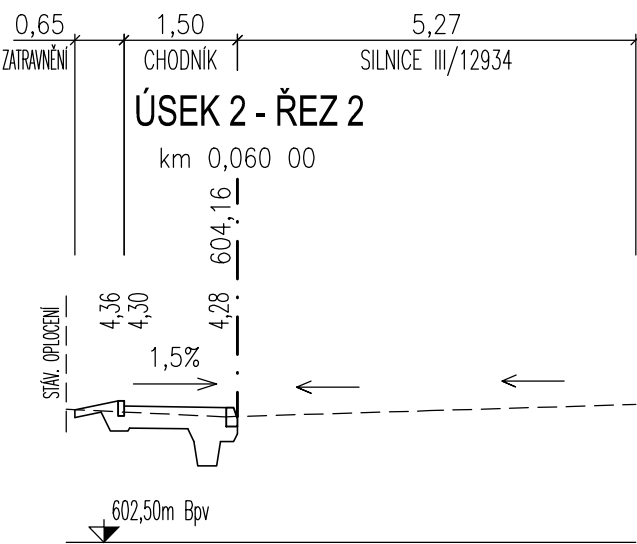
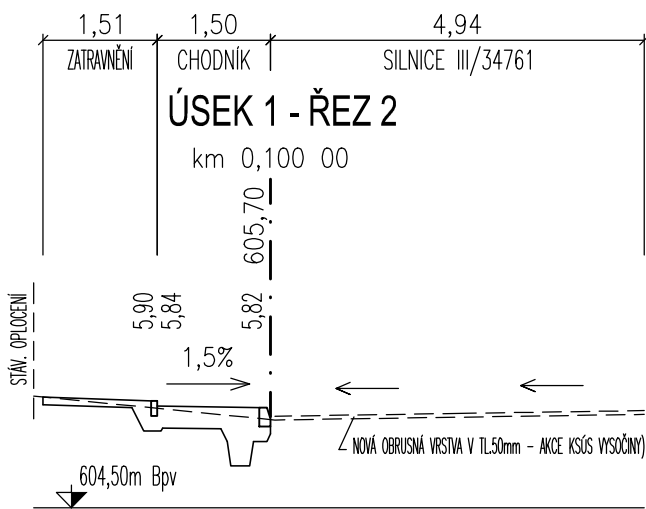
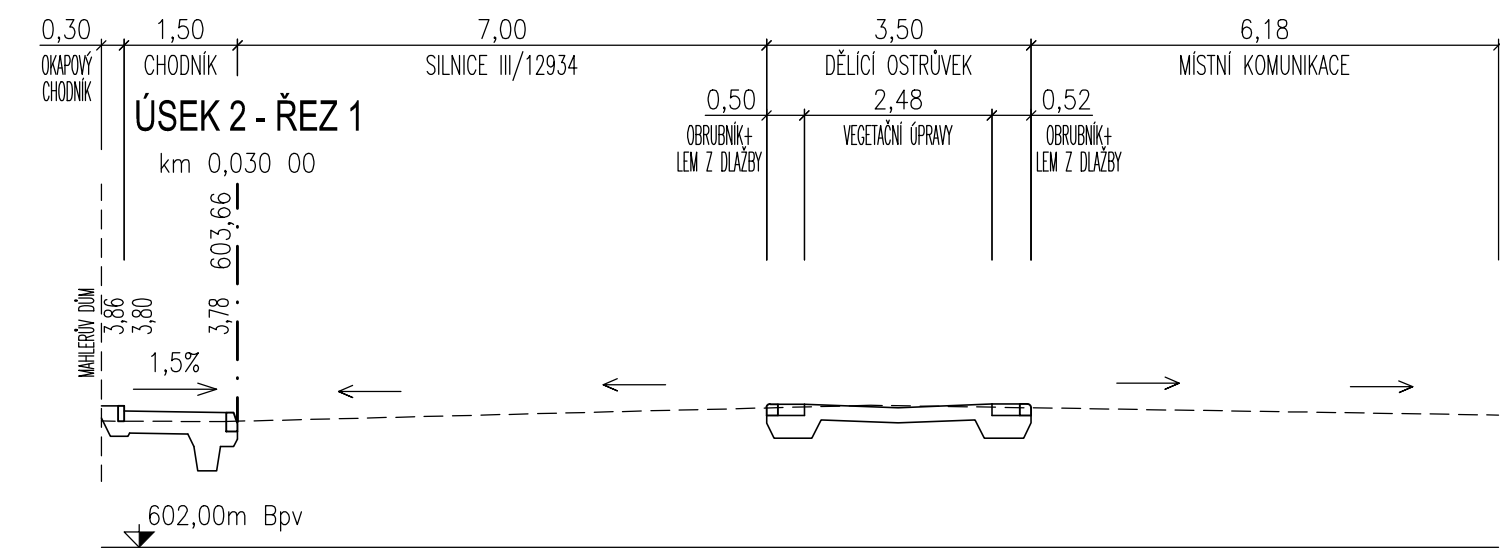


PŘÍČNÉ ŘEZY
1:100

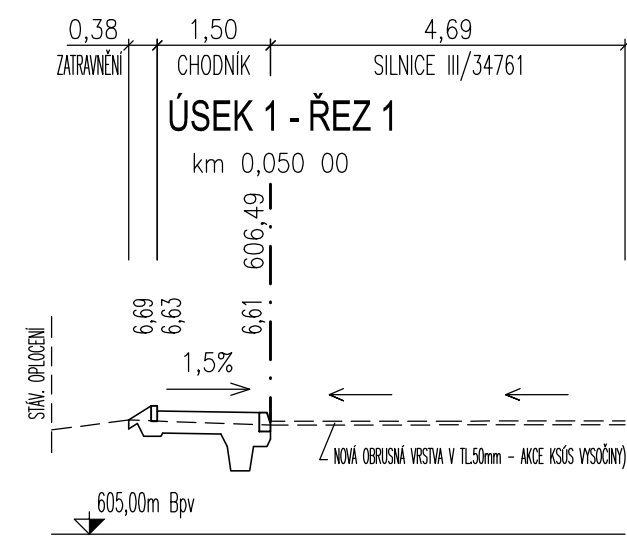

VÝŠKOVÝ SYSTÉM B.p.v.

ZODP. PROJEKTANT	Ing. LEOŠ POHANKA			ING. LEOŠ POHANKA projektové a inženýrské služby Dolní 35, Nové Veselí, 592 14 tel.: 566 667 342, gsm: 602 663 045 IČO: 456 53 054, DIČ: CZ5603151664 projekce@pohanka.net, www.pohanka.net		
VYPRACOVAL	Ing. MARTIN POHANKA					
KRAJ	VYSOČINA	STAVEBNÍ ÚŘAD	HUMPOLEC			
MÍSTO STAVBY	K. Ú. KALIŠTĚ					
INVESTOR	OBEC KALIŠTĚ, IČ 00248363 KALIŠTĚ 92, 394 51 KALIŠTĚ					
AKCE				FORMÁT 3A4	Č. VÝKRESU 06	
OBEC KALIŠTĚ CHODNÍK PODÉL SILNICE III/34761, III/12934				DATUM 12/2017		
				STUPEŇ DÚŘ, DSP		
				ČÍSLO ZAKÁZKY 63/17		
				ZMĚNA		
OBSAH VÝKRESU				ČÁST DOK.	MĚŘITKO	Č. PARÉ
PŘÍČNÉ ŘEZY				C.	1:100	