


PŘÍSTŘEŠEK U KOLEJÍ
M 1:100

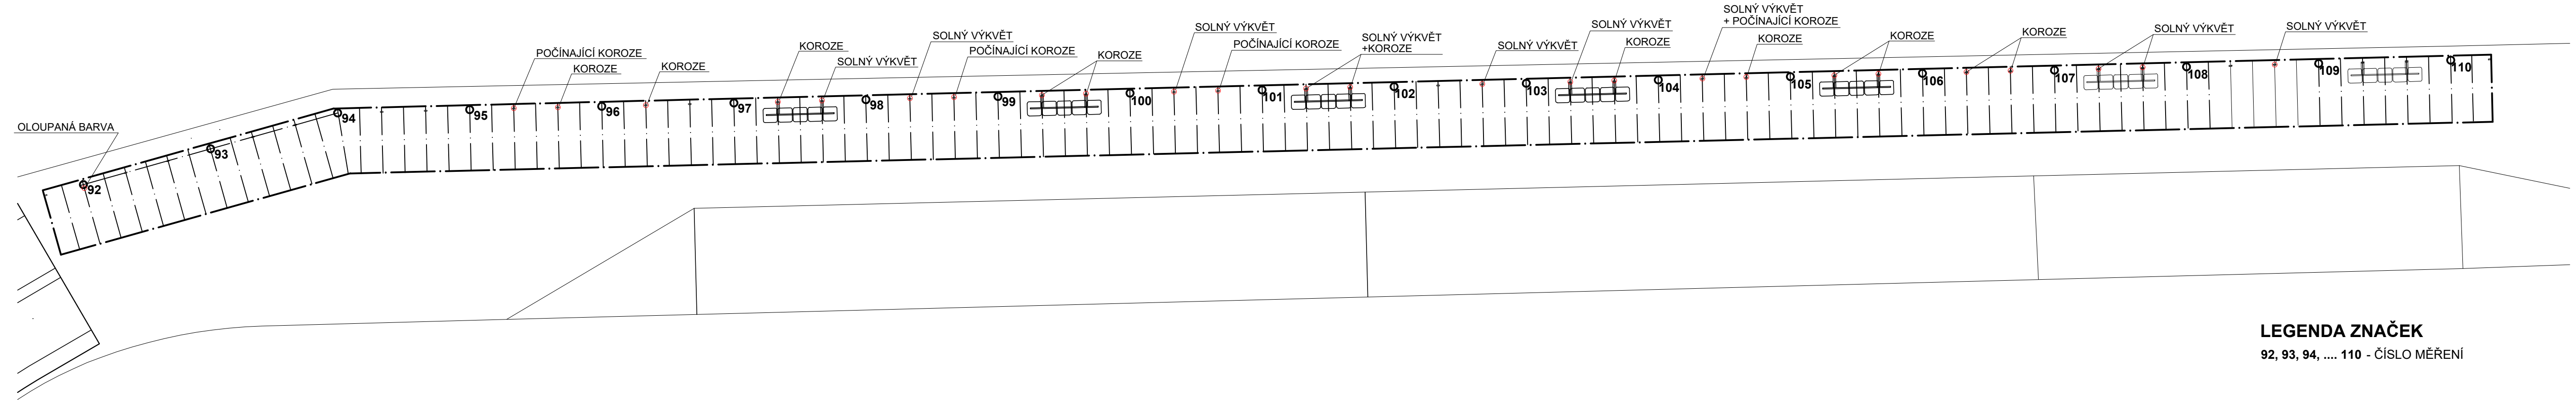

LEGENDA ZNAČEK
92, 93, 94, 110 - ČÍSLO MĚŘENÍ

OBJEDNATEL: Technické služby Havlíčkův Brod NA VALECH 3523, 580 01 HAVLÍČKŮV BROD					PROJEKT OKV s.r.o.  NA VALECH 352 580 01 HAVLÍČKŮV BROD IČ: 294 16 302 tel: +420 776 866 570 e-mail: office@projekt-okv.cz	
VYPRACOVALA	Ing. Veronika BOČKOVÁ					
AUTOR PROJEKTU	Ing. Miroslav SOMMER					
ZODPOVĚDNÝ PROJEKTANT	Ing. Miroslav SOMMER					
AKCE:			STAVEBNĚ TECHNICKÝ PRŮZKUM DOPRAVNÍ TERMINÁL HAVLÍČKŮV BROD		ČÍSLO ZAKÁZKY	2021_KSS016
					STUPEŇ PD	STAVEBNĚ TECHNICKÝ PRŮZKUM
					DATUM	06 / 2021
					FORMÁT	4 x A4
					MĚŘÍTKO	1 : 100
VÝKRES:			ČÁST DOKUMENTACE		ČÍSLO VÝKRESU	
PŘÍSTŘEŠEK U KOLEJÍ			STP		06	