


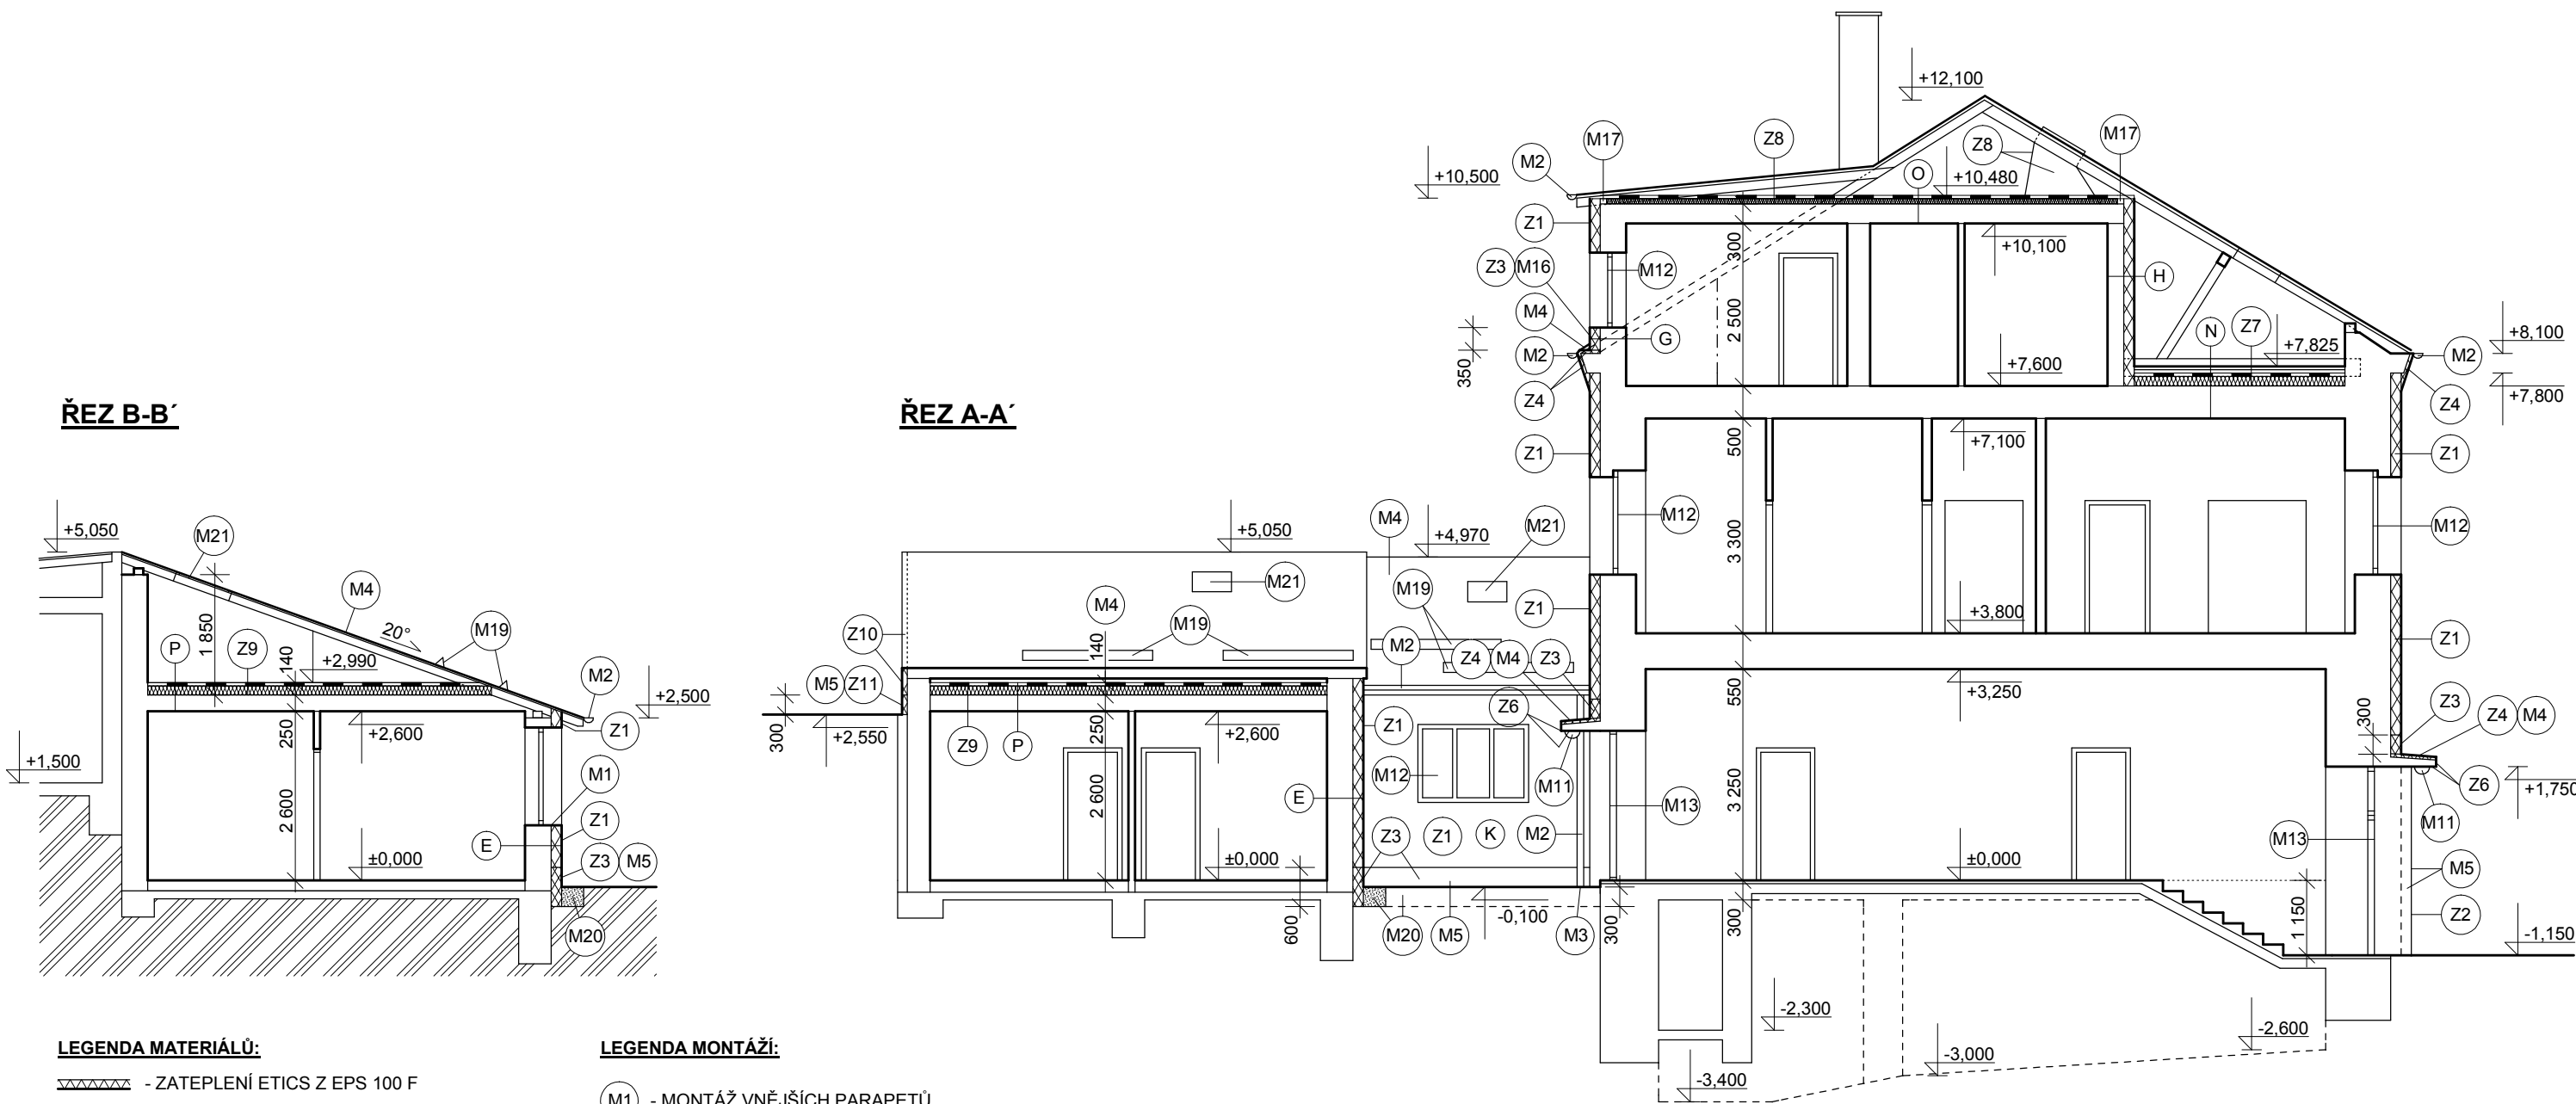

LEGENDA MATERIÁLŮ:

- ZATEPLENÍ ETICS Z EPS 100 F
- ZATEPLENÍ Z XPS
- ZATEPLENÍ Z MINERÁLNÍ VLNY
- KONTAKTNÍ DIFUZNÍ FOLIE
- ZHUTNĚNÝ ZÁSYP
- ROSTLÝ TERÉN

LEGENDA ZATEPLENÍ:

- ZATEPLENÍ EPS 100 F, TL. 160 MM
- ZATEPLENÍ XPS, TL. 160 MM
- ZATEPLENÍ XPS, TL. 50 MM
- ZATEPLENÍ MINERÁLNÍ VLNOU, TL. 30 MM
- ZATEPLENÍ MINERÁLNÍ VLNOU, TL. 200 MM
- ZATEPLENÍ MINERÁLNÍ VLNOU, TL. 80 MM
- ZATEPLENÍ MINERÁLNÍ VLNOU, TL. 140 MM
- ZATEPLENÍ EPS 100 F, TL. 80 MM
- ZATEPLENÍ XPS, TL. 80 MM

LEGENDA MONTÁŽÍ:

- MONTÁŽ VNĚJŠÍCH PARAPETŮ
- MONTÁŽ STŘEŠNÍHO SVODU A ŽLABU
- MONTÁŽ LAPAČE STŘEŠNÍCH SPLAVENIN
- MONTÁŽ NOVE PLECHOVÉ KRYTINY VČETNĚ DETAILŮ
- OBKLAD ZE ŠTÍPANÉHO BETONU
- ZPĚTNÁ MONTÁŽ OSVĚTLENÍ
- MONTÁŽ OTVOROVÝCH VÝPLNÍ VČETNĚ VNITŘNÍCH A VNĚJŠÍCH PARAPETŮ
- MONTÁŽ OTVOROVÝCH VÝPLNÍ
- KLEMPÍŘSKÉ LEMOVÁNÍ ZDÍ
- LEMOVÁNÍ KRAJE STROPU DŘEVĚNÝM HRANOLEM 100X80 mm
- MONTÁŽ SNĚHOVÝCH ZÁBRAN
- PROVEDENÍ ZHUTNĚNÉHO ZÁSYPU, ZPĚTNÁ MONTÁŽ DLAŽBY
- MONTÁŽ STŘEŠNÍHO POKLOPU

POZNÁMKY:

- SKLADBY JEDNOTLIVÝCH KONSTRUKCÍ JSOU UVEDENY VE VÝKRESE Č. 21
- POČET KUSŮ A ROZMÍSTĚNÍ SNĚHOVÝCH ZÁBRAN URČÍ DODAVATEL V ZÁVISLOSTI NA TYPU KRYTINY

Zodpovědný projektant		Vypracoval		Kreslil			PROJEKČNÍ KANCELÁŘ 603 513 033
Ing. Mirko Ingr		Ing. Mirko Ingr		Ing. Mirko Ingr			
MÍSTO STAVBY		Vizovice, Zlínská č.p. 367					Paré:
STUPEŇ PD		Dokumentace pro stavební povolení					
INVESTOR		Město Vizovice, Masarykovo náměstí č.p. 1007, 763 12 Vizovice					
AKCE	STAVEBNÍ ÚPRAVY BYTOVÉHO DOMU č.p. 367, VIZOVICE				Č. zakázky 2017/05		STAVEBNÍ
					Datum 10/ 2017		
VÝKRES	ŘEZY A-A´, B-B´ - NOVÝ STAV				Formát 2 x A4		
					Měřítko 1:100		