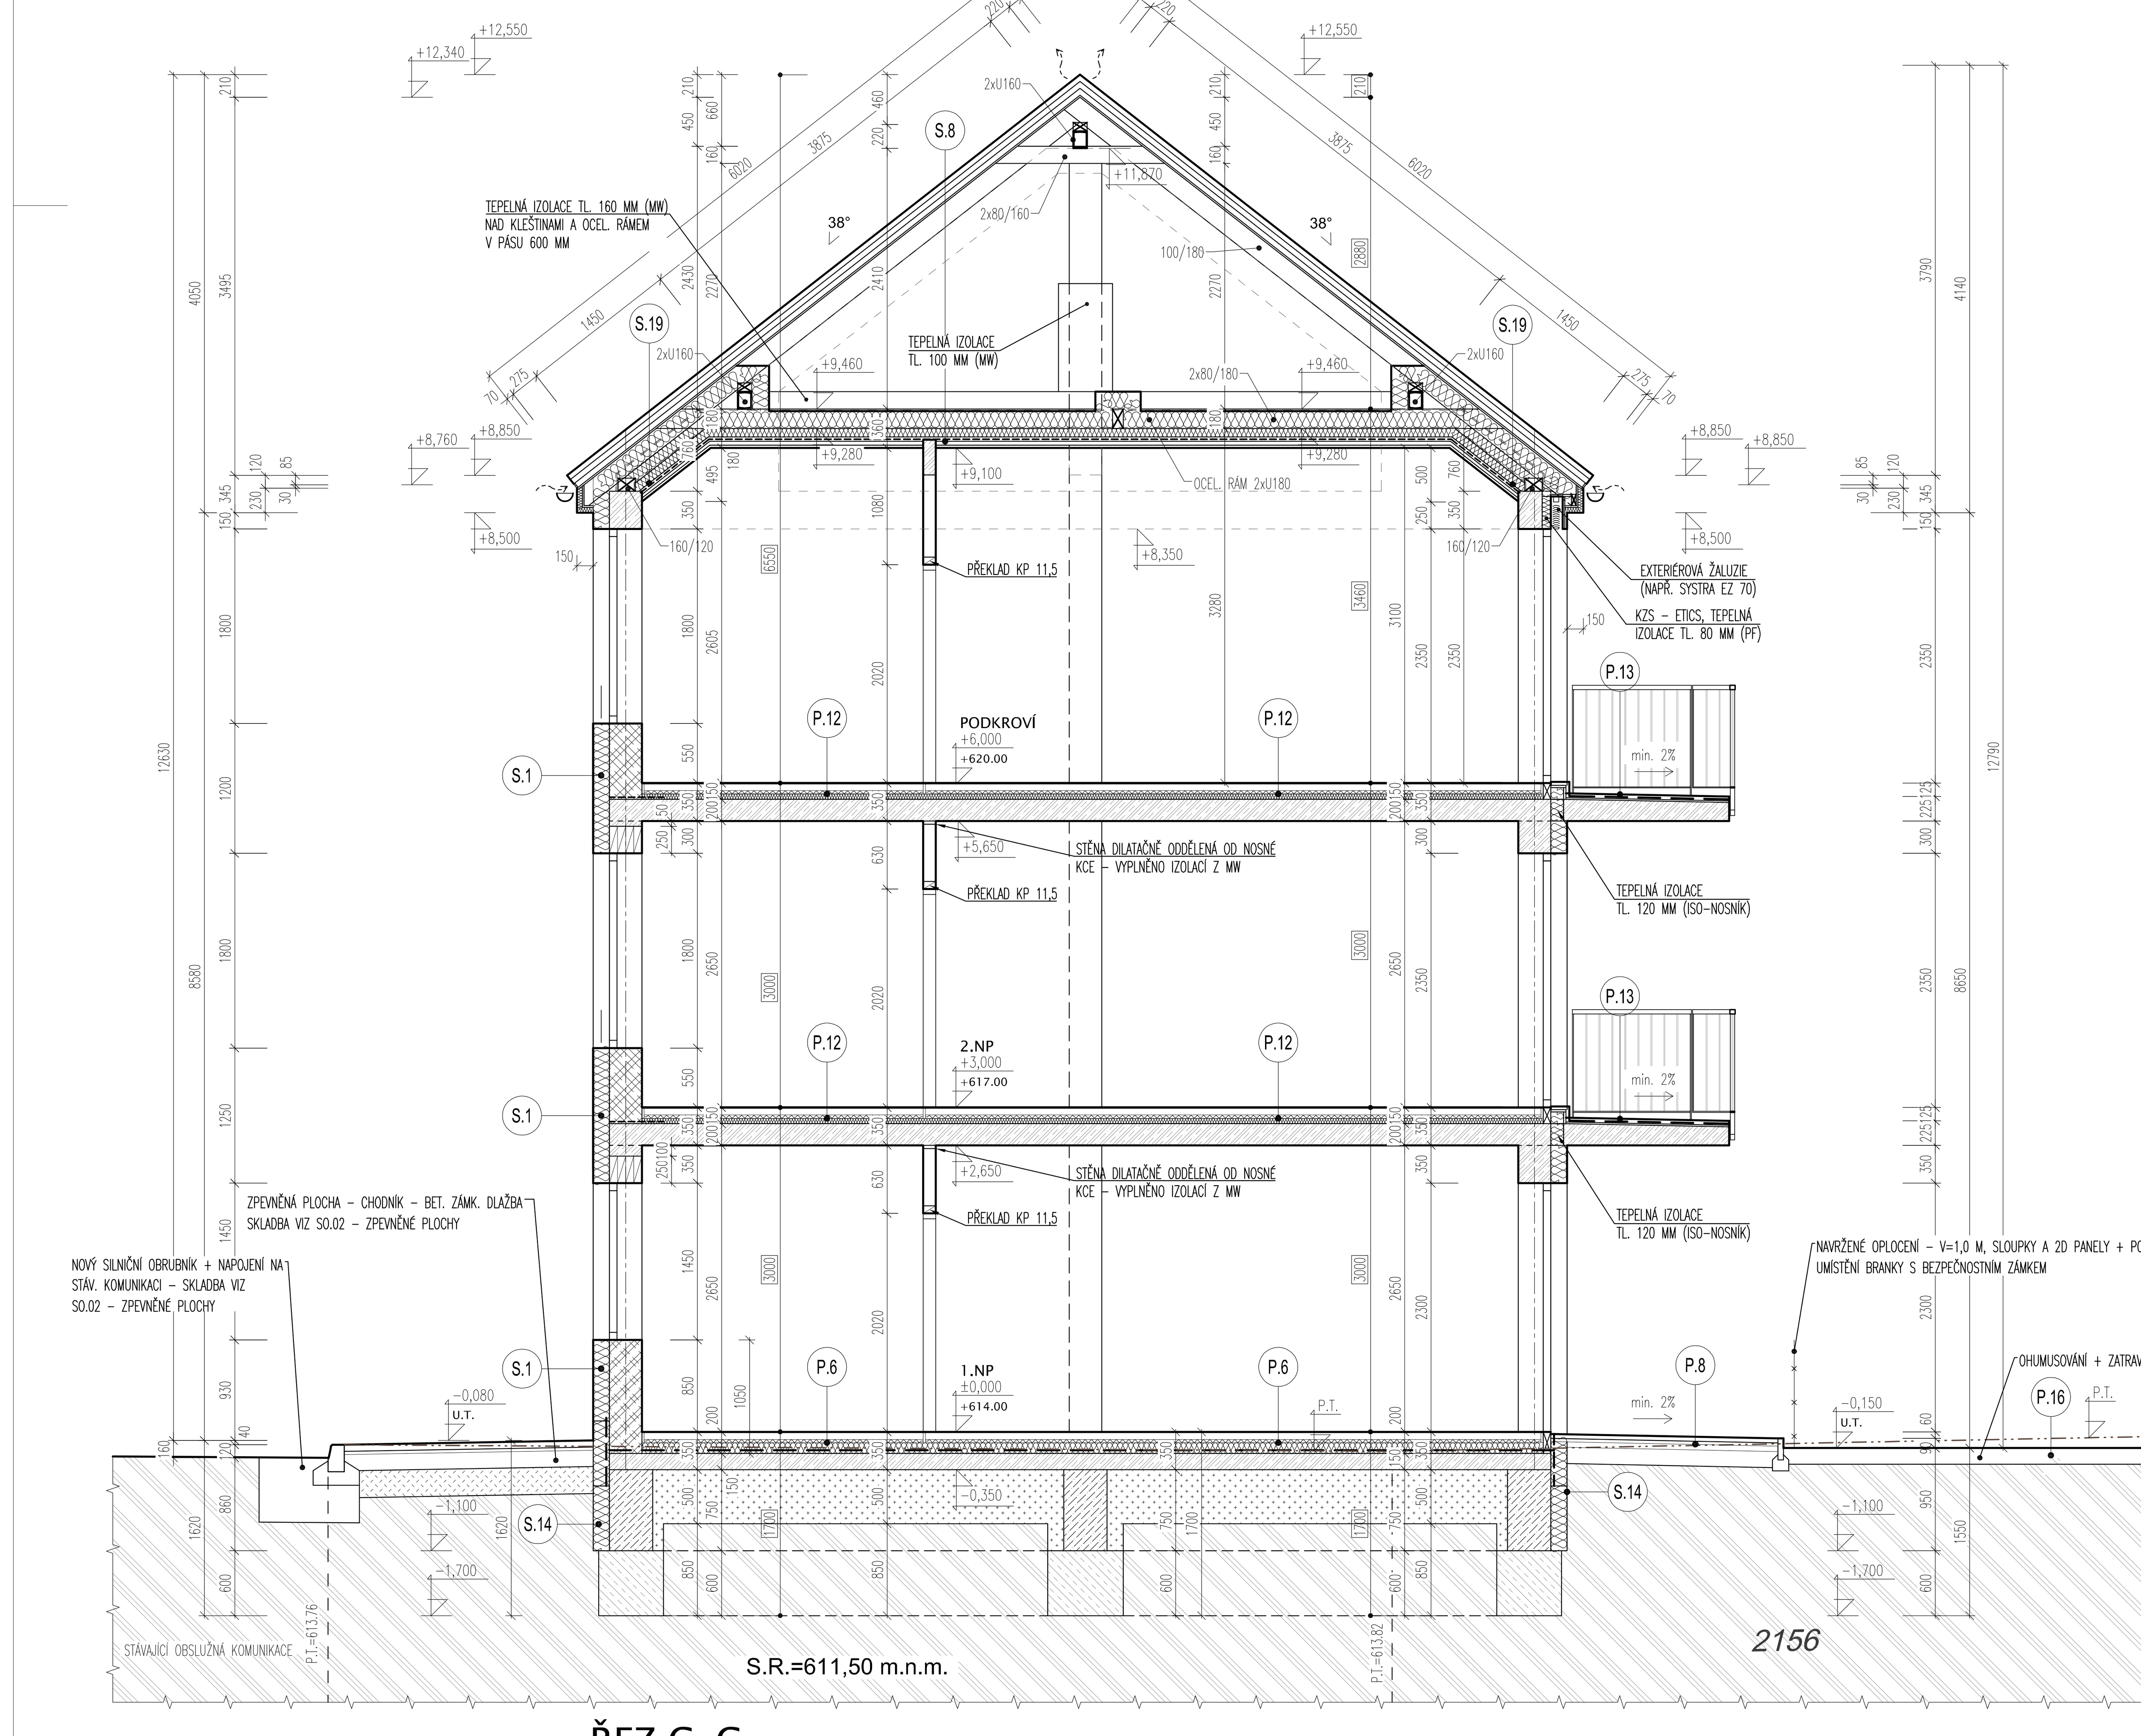

ŘEZ C–C

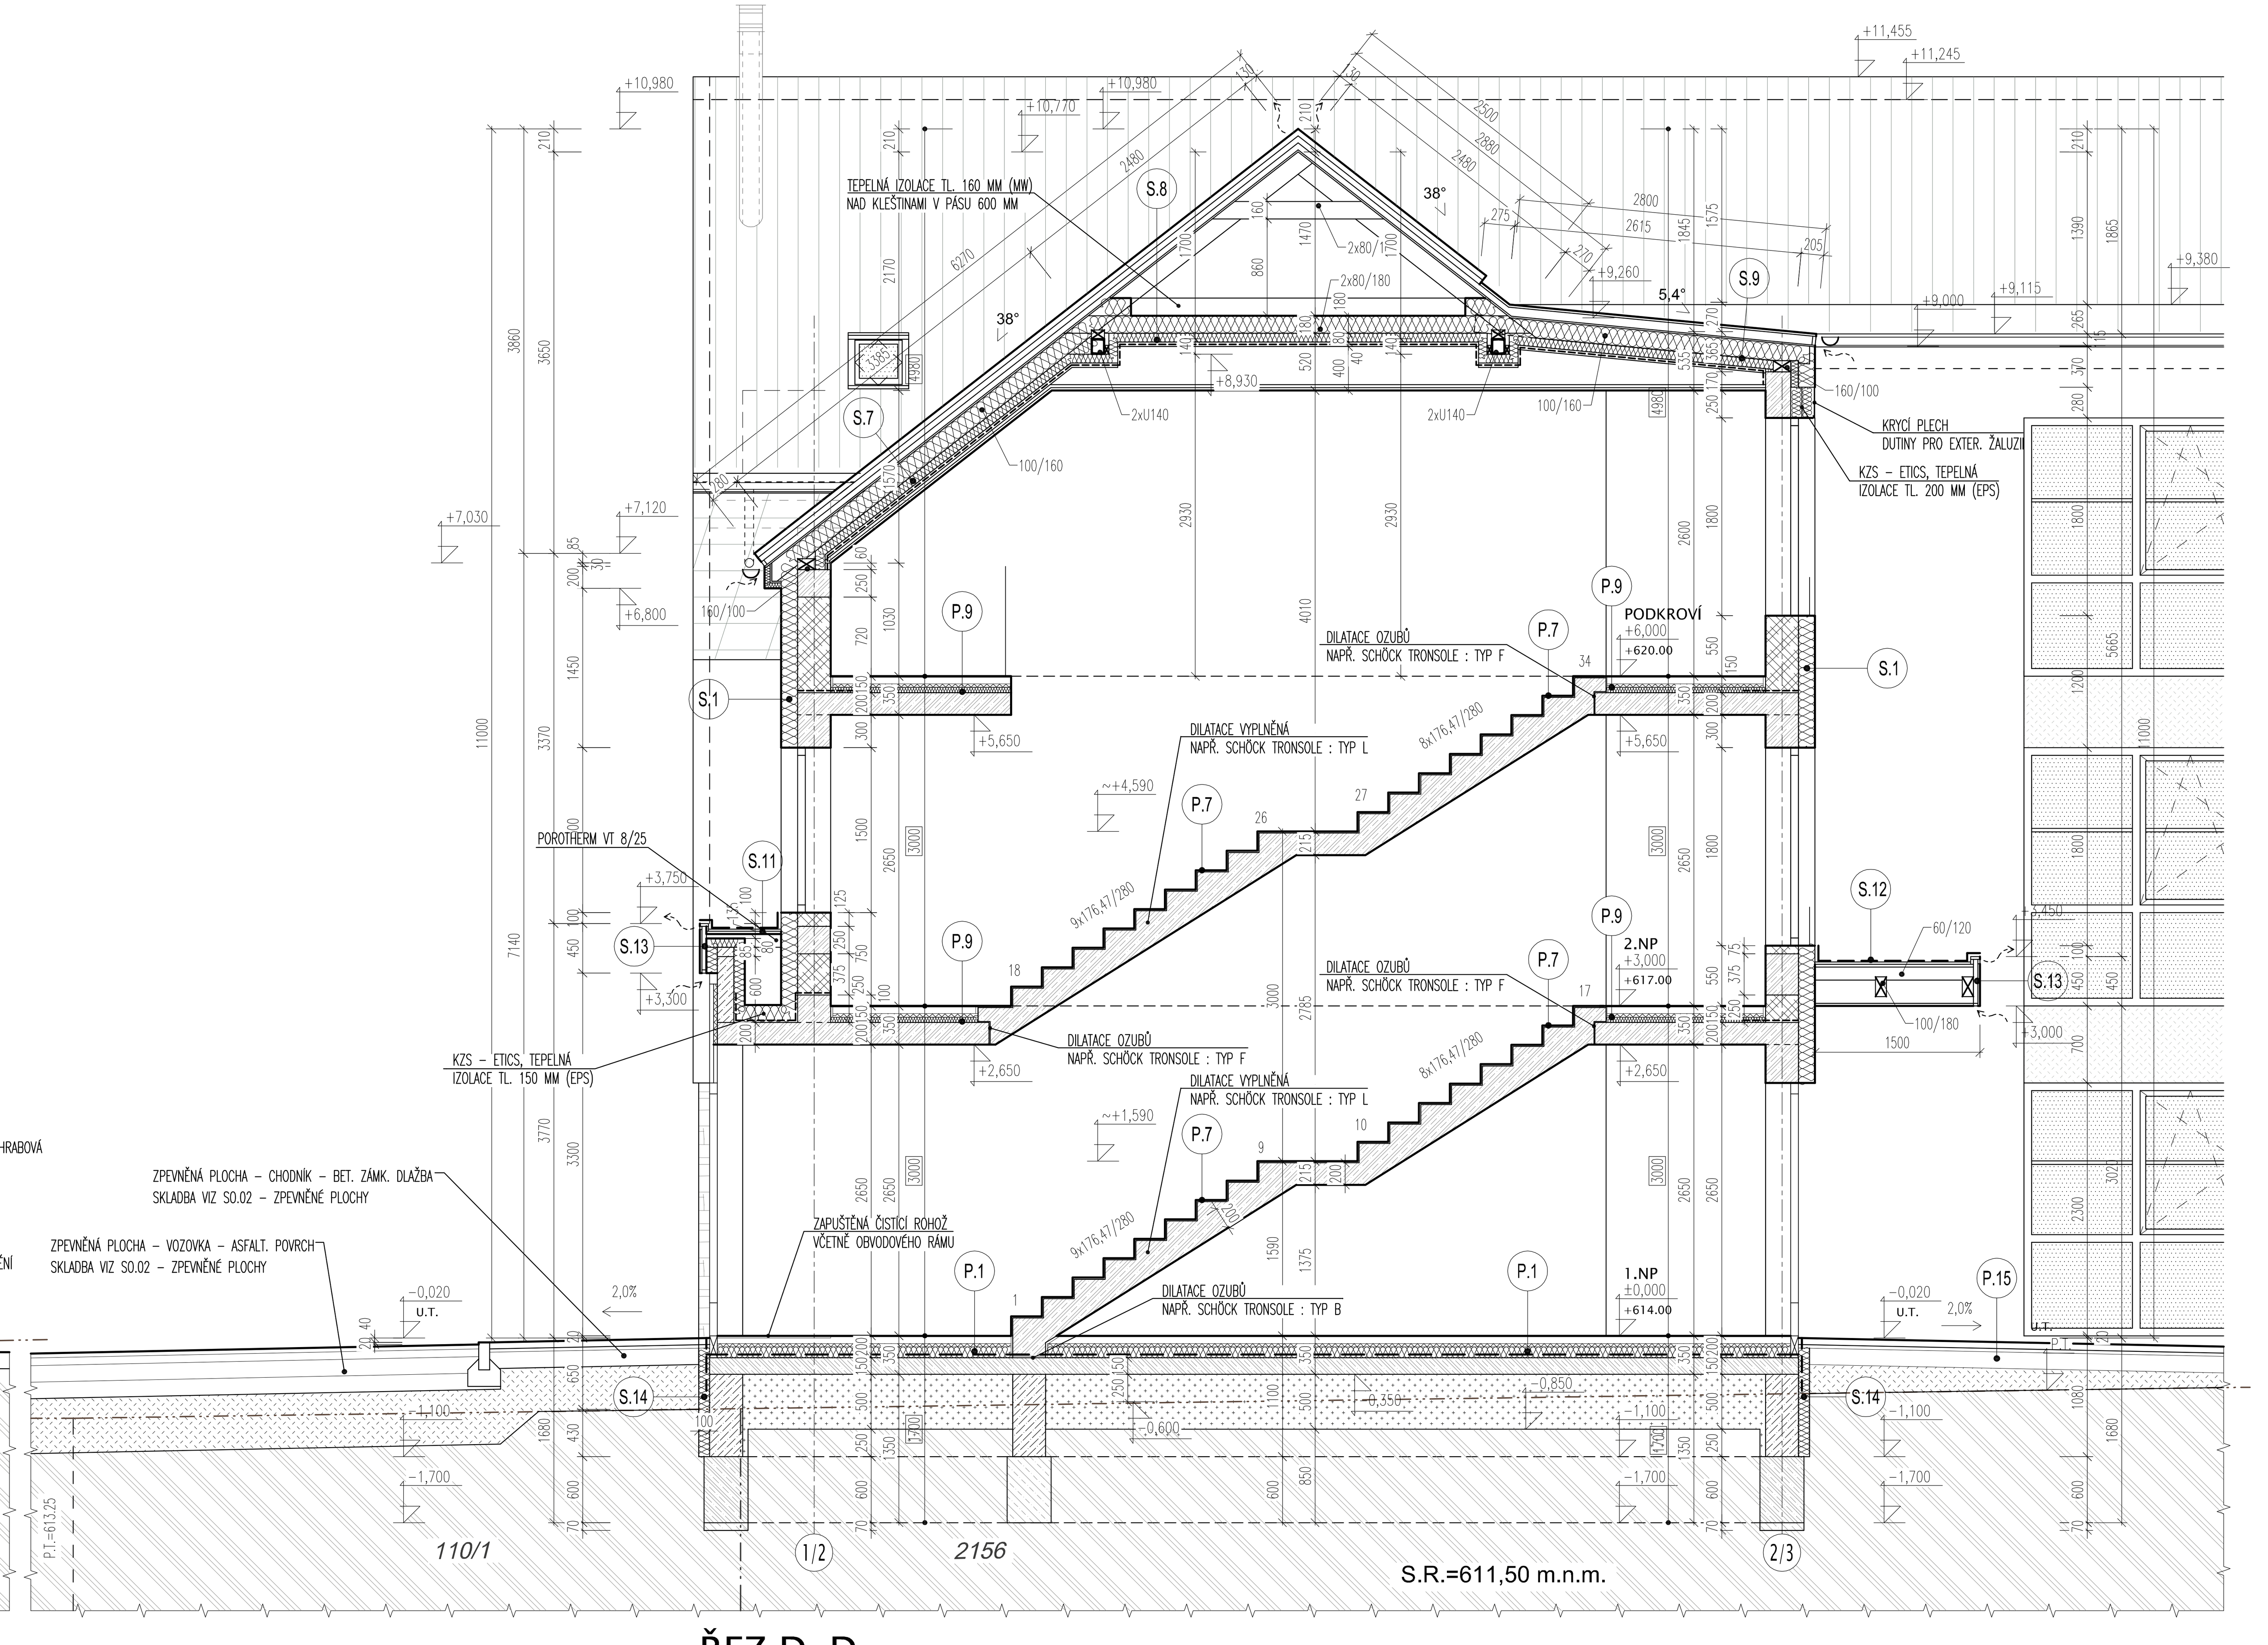

ŘEZ D–D

POZNÁMKY:

- V PŘÍPADĚ JAKÝCHKOLIV NEJASNOSTÍ KONTAKTOVAT PROJEKTANTA.
- ROZMĚRY VEŠKERÝCH PRVKŮ NUTNO PŘED VÝROBOU OVĚŘIT DLE SKUTEČNÉHO STAVU NA MÍSTĚ SAMÉM.
- TATO ZPRACOVANÁ PROJEKTOVÁ DOKUMENTACE NENAHRAZUJE PROVÁDĚCÍ A DODAVATELSKOU DOKUMENTACI ANI VÝROBNÍ/DÍLENSKOU DOKUMENTACI PRO REALIZACI STAVBY.
- DODAVATELSKÁ A VÝROBNÍ/DÍLENSKÁ DOKUMENTACE MUSÍ BÝT PŘED ZAPOČETÍM KONKRÉTNÍCH STAVEBNÍCH PRACÍ ODSOUHLASENA PROJEKTANTEM (GP), TECHNICKÝM DOZOREM INVESTORA (TDI) A INVESTOREM.
- PŘEDPOKLÁDÁ SE, ŽE DODAVATELSKÁ FIRMA JE ODBORNĚ ZPŮSOBILÁ, S PLNOU ZODPOVĚDNOSTÍ ZA PROVEDENÍ KOMPLETNÍHO FUNKČNÍHO DÍLA, VČ. STANOVENÍ ÚPLNÉHO ROZSAHU PRACÍ, NA ZÁKLADĚ PROSTUDOVÁNÍ A PRODISKUTOVÁNÍ KOMPLETNÍ DOKUMENTACE S PŘÍSLUŠNÝMI STRANAMI. NA ZÁKLADĚ VÝŠE UVEDENÝCH SKUTEČNOSTÍ JE POVINNOSTÍ DODAVATELE UPOZORNIT GP NA PŘÍPADNÉ NEDOSTATKY A ZJEVNÉ CHYBY, A V PŘÍPADĚ NEJASNOSTÍ VZNÉST DOTAZ K DOKUMENTACI. VYHOVĚNÍ TÉTO POVINNOSTI SE PŘEDPOKLÁDÁ PŘED ZAHÁJENÍM PRACÍ, V TERMÍNU STANOVENÉM ZÁSTUPCEM INVESTORA. I V PRŮBĚHU PRACÍ ZŮSTÁVÁ POVINNOSTÍ DODAVATELE UPOZORŇOVAT GENERÁLNÍHO PROJEKTANTA STAVBY (GP) NA ZJIŠTĚNÉ NEDOSTATKY A CHYBY, A TO TAKOVÝM ZPŮSOBEM, ABY NEDOŠLO K NAVÝŠENÍ CENY DÍLA, VLIVEM NEVČASNĚ VZNESENÉ PŘIPOMÍNKY. POKUD SE TAK NESTANE, PŘEDPOKLÁDÁ SE VŽDY, ŽE DODÁVKA GENERÁLNÍHO DODAVATELE STAVBY ZAHRNUJE VŠECHNY NÁLEŽITOSTI A OPATŘENÍ, VEDOUCÍ K ZAJIŠTĚNÍ KOMPLETNOSTI A PLNÉ FUNKČNOSTI DÍLA.
- POVINNOSTÍ DODAVATELSKÉ FIRMY JE SEZNÁMIT SE SE VŠEMI ČÁSTMI PROJEKTOVÉ DOKUMENTACE, TZN. TECHNICKOU ZPRÁVOU, VÝKRESY, VÝKAZY VÝMĚR ATD. DÁLE JE POVINNOSTÍ DODAVATELSKÉ FIRMY OVĚŘIT SI A ZKONTROLOVAT VŠECHNY NÁVAZNOSTI NA OSTATNÍ PROFESE A JEJICH POŽADAVKY.
- PŘI REALIZACI JE DODAVATEL POVINEN KOORDINOVAT POSTUP PRACÍ SE STAVBOU A OSTATNÍMI PROFESEMI, POSTUPOVAT V SOULADU S PŘÍSLUŠNÝMI PLATNÝMI NORMAMI A PŘEDPISY, NÁVODY PRO MONTÁŽ JEDNOTLIVÝCH ZAŘÍZENÍ A NÁVODY, PODKLADY, PŘEDPISY A POSTUPY DOPORUČENÝMI A GARANTOVANÝMI VÝROBCI POUŽITÝCH MATERIÁLŮ, VÝROBKŮ A SYSTÉMŮ, A KONSTRUKČNÍCH DETAILŮ VÝROBCŮ.
- PŘI PROVÁDĚNÍ VEŠKERÝCH PRACÍ A PRVKŮ JE NUTNÉ DODRŽOVÁNÍ PLATNÝCH NOREM A PŘÍSLUŠNÝCH LEGISLATIVNÍCH POŽADAVKŮ, PŘEDPISŮ, NÁVODŮ, TECHNOLOGICKÝCH POSTUPŮ, A SYSTÉMOVÝCH ŘEŠENÍ.
- KAŽDÝ VÝROBEK, MATERIÁL ČI TECHNOLOGICKÉ ZAŘÍZENÍ MUSÍ BÝT OPATŘENY CERTIFIKÁTEM O SHODĚ. U TECHNOLOGIÍ A JINÝCH ZAŘÍZENÍ MUSÍ BÝT PROVEDENY REVIZE A JINÉ PŘEDEPSANÉ ZKOUŠKY. VEŠKERÉ CERTIFIKÁTY A PROTOKOLY MUSÍ BÝT DOLOŽENY DODAVATELEM.
- PŘI STAVBĚ BUDOU DODRŽENY POŽADAVKY POŽÁRNĚ BEZPEČNOSTNÍHO ŘEŠENÍ STAVBY (PBŘ), KTERÉ JE NEDÍLNOU SOUČÁSTÍ TOHOTO PROJEKTU.
- PŘI VÝSTAVBĚ MUSÍ GENERÁLNÍ DODAVATEL STAVBY (GD) VZÁJEMNĚ KOORDINOVAT DODAVATELSKOU DOKUMENTACI S VÝKRESOVOU DOKUMENTACÍ ARCHITEKTONICKO-STAVEBNÍ A KONSTRUKČNÍ ČÁSTI PROJEKTU, SE VŠEMI NÁVAZNOSTMI NA DÍLČÍ ČÁSTI PROJEKTU, ZPRACOVANÉ PROJEKTANTY JEDNOTLIVÝCH PROFESÍ, JAKO PROJEKTY INSTALACÍ (TZB), PBŘ, AKUSTIKA, ATD.
- POŽÁRNÍ UTĚSNĚNÍ PROSTUPŮ A MEDIÍ MEZI JEDNOTLIVÝMI POŽÁR. ÚSEKY (POŽÁRNÉ OCHRANNÉ MANŽETY, TRUBNÍ UCPÁVKY, VLOŽKY, TMELY, TĚSNĚNÍ, OBKLADY, ATD.) BUDE SOUČÁSTÍ DODÁVKY PŘÍSLUŠNÉ PROFESE.
- VE VÝKRESE NEJSOU ZAKRESLENY PROSTUPY A DRÁŽKY, BUDOU ZHOTOVENY DLE POŽADAVKŮ PROFESÍ BĚHEM MONTÁŽE.
- VE VÝKRESE NEJSOU ZAKRESLENY PROSTUPY A DRÁŽKY V NOSNÝCH STĚNÁCH A STROPECH, BUDOU ZHOTOVENY DLE POŽADAVKŮ PROFESÍ BĚHEM MONTÁŽE.
- VEŠKERÉ ŽELEZOBETONOVÉ MONOLITICKÉ, ŽELEZOBETONOVÉ PREFABRIKOVANÉ, OCELOVÉ KONSTRUKCE A PŘEKLADY – VIZ. KONSTRUKČNÍ PROJEKT.
- HYDROIZOLACE SPODNÍ STAVBY BUDE VŽDY VYTAŽENA NA SVISLOU STĚNU MIN. 300 MM NAD UPRAVENÝ TERÉN.
- VEŠKERÉ OBSYPY (DOROVNÁNÍ TERÉNU) PROVÁDĚT Z PROPUSTNÝCH MATERIÁLŮ (ZEMIN) A ŘÁDNĚ HUTNIT – VHODNOST MATERIÁLŮ DO NÁSYPŮ NUTNO KONZULTOVAT S GEOLOGEM.
- VEŠKERÉ NÁSYPY POD JEDNOTLIVÉ KONSTRUKCE PROVÁDĚT Z PROPUSTNÝCH MATERIÁLŮ (ZEMIN) A ŘÁDNĚ HUTNIT – VHODNOST MATERIÁLŮ DO NÁSYPŮ NUTNO KONZULTOVAT S GEOLOGEM. (ZA ÚČASTI GEOLOGA BUDE ROZHODNUTO O ZPŮSOBU NALOŽENÍ S NÁSYPY V PODLOŽÍ STAVBY).
- VÝKOPOVÉ PRÁCE BUDOU PROVÁDĚNY STROJNĚ S RUČNÍM DOKOPEM NA ZÁKLADOVÉ SPÁŘE.
- SKLONY VÝKOPŮ NAD ÚROVNÍ HLADINY SPODNÍ VODY LZE VOLIT DLE DRUHU ZEMINY-HORNINY A VÝŠKY VÝKOPŮ V POMĚRU 1:1 – 1:0,5 (VIZ PODMÍNKY ČSN 73 3050).
- PROJEKTANT SI VYHRAZUJE PRÁVO PŘEVZETÍ ZÁKLADOVÉ SPÁRY SPOLU SE JEJÍM ODKRYTÍ STATIKEM A GEOLOGEM !!!
- NUTNÁ OCHRANA ZÁKLADOVÉ SPÁRY DLE ČSN 73 1001.
- DO ZÁKLADOVÉ SPÁRY VLOŽIT ZEMNÍCÍ PÁSEK – VIZ. PROJEKT ELEKTROINSTALACE.
- SVISLÁ A VODOROVNÁ IZOLACE PROTI ZEMNÍ VLHKOSTI A RADONU – 1x FÓLIE PVC TL. 2,0 MM (např. FATRAFOL, ALCORPLAN) V OBOUSTRANNÉM KRYTÍ GEOTEXTILIÍ FILTEK 500 g/m2.
- SVISLÁ IZOLACE BUDE VYTAŽENA MIN. 300 MM NAD UPRAVENÝ TERÉN.
- PŘI PROVÁDĚNÍ PROSTUPŮ, KANÁLŮ A ŠACHET DBÁT NA DOKONALÉ ODIZOLOVÁNÍ PROTI ZEMNÍ VLHKOSTI A RADONU.
- V RÁMCI SITUACE JSOU ZAKRESLENY VSTUPY MÉDIÍ DO OBJEKTU. JEDNÁ SE POUZE O INFORMATIVNÍ ZÁKRES, TRASY JEDNOTLIVÝCH PROFESÍ JSOU PATRNÉ Z VÝKRESOVÉ DOKUMENTACE TĚCHTO PROFESÍ A PRO PŘEHLEDNOST NEJSOU ZAKRESLENY. V DALŠÍM STUPNI P.D. BUDOU ŘEŠENY PROSTUPY V KOORDINACI S TZB PROFESEMI.
- VEŠKERÉ POZEMKY A OBJEKTY DOTČENÉ A VYUŽÍVANÉ STAVBOU BUDOU NÁSLEDNĚ UVEDENY DO PŮVODNÍHO STAVU.
- VEŠKERÉ OPLECHOVÁNÍ A KLEMPÍŘSKÉ PRVKY – POZINKOVANÝ LAKOVANÝ PLECH DLE RAL – SYSTÉMOVÉ PROVEDENÍ.
- PŘI PROVÁDĚNÍ OPLECHOVÁNÍ A KLEMPÍŘSKÝCH PRVKŮ NUTNO DODRŽET NORMU ČSN 73 3610 – KLEMPÍŘSKÉ PRÁCE STAVEBNÍ.
- HYDROIZOLACE TERAS BUDE VYTAŽENA NA ATIKY SE ZATAŽENÍM POD OPLECHOVÁNÍ ATIK, POPŘ. VYTAŽENA NA STĚNY ATIK A KRYTA SYSTÉMOVÝM OPLECHOVÁNÍM
- STŘEŠNÍ A TERASOVÉ VPUSTĚ A CHRLIČE BUDOU VÝŠKOVĚ SYSTÉMOVĚ OSAZENY A ZAPUŠTĚNY cca 20 MM POD PŘILEHLOU PLOCHU.
- STANOVENÍ STANDARDU STŘEŠNÍCH VPUSTÍ, TERASOVÝCH VPUSTÍ, CHRLIČŮ A HAVARIJNÍCH PŘEPADŮ – SYSTÉM FIRMY "TOPWET".
- PŘED ZAHÁJENÍM PRACÍ NUTNO VYTYČIT NA MÍSTĚ PŘESNOU POLOHU VEŠKERÝCH STÁVAJÍCÍCH INŽENÝRSKÝCH SÍTÍ. POSTUP PRACÍ NUTNO KOORDINOVAT S PROVÁDĚNÍM NOVÝCH STAVEBK A INŽENÝRSKÝCH SÍTÍ.
- PŘI PROVÁDĚNÍ VÝKOPOVÝCH PRACÍ NUTNO DBÁT ZVÝŠENÉ OPATRNOSTI V BLÍZKOSTI VEDENÍ INŽ. SÍTÍ, ABY NEDOŠLO K JEJICH PORUŠENÍ.
- Z MÍSTA STAVBY BUDOU ODSTRANĚNY STÁVAJÍCÍ ZÁKLADOVÉ KONSTRUKCE, ŠACHTY, NÁVĚŽKY APOD. KTERÉ BY MOHLY OVLIVNIT NOVÉ ZÁKLADY. O ROZSAHU ODSTRANĚNÍ A ZPŮSOBU OŠETŘENÍ ZÁKLADOVÝCH KONSTRUKCÍ BUDE ROZHODNUTO NA MÍSTĚ.
- V RÁMCI ŘEŠENÉHO ÚZEMÍ DOJDE K ODSTRANĚNÍ NAVÁŽEK A NEÚNOSNÝCH VRSTEV (PŘESNÉ MOCNOSTI BUDOU STANOVENY INŽENÝRSKO-GEOLOGICKÝM PRŮZKUMEM) A BUDE PROVEDENO JEJICH NAHRAZENÍ.
- VÝKOPOVÉ PRÁCE BUDOU PROVÁDĚNY STROJNĚ S RUČNÍM DOKOPEM NA ZÁKLADOVÉ SPÁŘE A V BLÍZKOSTI STÁVAJÍCÍCH INŽENÝRSKÝCH SÍTÍ A STÁVAJÍCÍCH OBJEKTŮ !
- SVAHOVÁNÍ VÝKOPŮ A STĚN STAVEBNÍCH JAM BUDE STANOVENO INŽENÝRSKO-GEOLOGICKÝM A HYDROGEOLOGICKÝM PRŮZKUMEM.
- ZÁKLADOVÁ SPÁRA VE VŠECH MÍSTECH STAVBY BUDE URČENA A PŘEVZATA NA MÍSTĚ GEOLOGEM A STATIKEM !!!
- NUTNO ZAJISTIT ČERPÁNÍ SRÁŽKOVÝCH VOD (A PŘÍPADNĚ SPODNÍ VODY) Z VÝKOPŮ A STAVEBNÍ JÁMY V PRŮBĚHU STAVBY. ROZMÍSTĚNÍ ŠACHET PRO ČERPÁNÍ PODZEMNÍ VODY Z VÝKOPŮ URČÍ A PROVEDE DODAVATEL STAVBY.
- NUTNÁ OCHRANA ZÁKLADOVÉ SPÁRY DLE AKTUÁLNÍ PLATNÉ ČSN.
- PODKLADNÍ ŽELEZOBETONOVÁ BETONOVÁ DESKA OBJEKTU NOVOSTAVBY JE NAVRŽENA V TL. 150 MM (SPECIFIKACE A VYZTUŽENÍ – VIZ. KONSTRUKČNÍ PROJEKT). PODKLADNÍ ŽB DESKA PROBÍHÁ PŘES ZÁKLADOVÉ PASY A PATKY, VYTVÁŘÍ TAK SOUVISLÝ STABILNÍ PODKLAD PRO RADONOVOU HYDROIZOLACI POD PŘÍČKAMI BUDE PODKLADNÍ ŽELEZOBETONOVÁ DESKA ZESÍLENA DRUHOU KARI SÍTÍ 8/150 MM V ŠÍŘCE MIN 1000 MM.
- JAKO DOPLŇKOVÉ OPATŘENÍ JE NAVRŽEN VĚTRACÍ SYSTÉM PODLOŽÍ POD KONTAKTNÍM PODKLADNÍM BETONEM OBJEKTU NOVOSTAVBY. POD PODKLADNÍM BETONEM PODLAHY 1.NP JE NAVRŽENA ŘÁDNĚ HUTNĚNÁ VRSTVA TL. CCA 500 MM ZE ŠTĚRKU FRAKCE 16/32 MM. V TÉTO VRSTVĚ BUDOU PROVEDENY ROZVODY ODSÁVACÍHO PERFOROVANÉHO POTRUBÍ NAPOJENÝCH NA SBĚRNÉ PVC POTRUBÍ, KTERÉ BUDE VYVEDENO NAD STŘECHU OBJEKTU, A ZAKONČENO ODVĚTRÁVACÍ HLAVICÍ – VIZ SYSTÉM STŘEŠNÍ KRYTINY. ZAKONČENÍ BUDE PROVEDENO TAK, ABY BYLO MOŽNÉ NÁSLEDNĚ V PŘÍPADĚ NUTNOSTI OSADIT AKTIVNÍ VENTILÁTOR (VENTILÁTOR BUDE NAPOJEN NA SYSTÉM REGULAČNÍCH PRVKŮ VENTILÁTORU S NASTAVENÍM ČASOVÉHO SPÍNACÍHO PROGRAMU). VENTILÁTOR MŮŽE BÝT OSAZEN AŽ DODATEČNĚ POTÉ, CO SE MĚŘENÍM V DOKONČENÉM OBJEKTU PROKÁŽE, ŽE KONCENTRACE RADONU PŘEKRAČUJE POŽADOVANOU HODNOTU. PROTI PENETRACI BETONU PŘI BETONÁŽI PODKLADNÍ BETONOVÉ DESKY MUSÍ BÝT ŠTĚRKOVÁ VRSTVA NA POVRCHU CHRÁNĚNA PROTI PENETRACI BETONU GEOTEXTILIÍ MIN. 300G/M2. POD PODKLADNÍM BETONEM MUSÍ BÝT DOSAŽENO ÚNOSNOSTI $E_{def,2} \geq 45$ MPa ($E_{def,2} / E_{def,1} < 2,5$).
- NÁSYPY A ZÁSYPY PROVÁDĚT Z VHODNÉHO NENAMRZAVÉHO A NEROZBŘEDAVÉHO, STŘEDNĚ PROPUSTNÉHO, DOBŘE HUTNITELNÉHO MATERIÁLU. HUTNIT PO VRSTVÁCH MAX. 200 MM NA HODNOTY STANOVENÉ V PD "STAVEBNĚ KONSTRUKČNÍ ŘEŠENÍ". NUTNO PROVÁDĚT STATICKÉ KONTROLNÍ A OVĚŘOVACÍ ZKOUŠKY PO VRSTVÁCH. SKLADBA NÁSYPOVÉHO TĚLESA BUDE URČENA STATIKEM A GEOLOGEM.
- PRO REALIZACI ZEMNÍCH A STAVEBNÍCH PRACÍ SE DÁLE DOPORUČUJE:
  - SITUOVAT ZEMNÍ A STAVEBNÍ PRÁCE DO ROČNÍHO OBDOBÍ S MINIMEM ATMOSFERICKÝCH SRÁŽEK A MIMO OBDOBÍ MRAZŮ.
  - ODSTRANIT Z DOSAHU NOVÝCH ZÁKLADOVÝCH KONSTRUKCÍ VEŠKERÉ STARÉ STÁVAJÍCÍ STARÉ KONSTRUKCE A PRVKY A ZÁKLADOVOU SPÁRU OBJEKTU VÉST V NEPORUŠENÝCH ZEMINÁCH.
  - NEPOŠKODIT STÁVAJÍCÍ PODZEMNÍ INŽENÝRSKÉ SÍTĚ (PŘI VÝKOPOVÝCH PRACÍCH POSTUPOVAT VELMI OPATRNĚ, VÝKOPOVÉ PRÁCE V TĚCHTO MÍSTECH PROVÁDĚT POUZE RUČNĚ).
  - CHRÁNIT V PRŮBĚHU VÝSTAVBY ZÁKLADOVOU PŮDU PROTI MECHANICKÉMU PORUŠENÍ PŘI VÝKOPOVÝCH PRACÍCH, PROTI NEPŘÍZNIVÝM KLIMATICKÝM ÚČINKŮM A PROTI ZAPLAVENÍ ZÁKLADOVÉ SPÁRY.
- **VEŠKERÉ ŠÍŘKY A VÝŠKOVÉ KÓTY ZÁKLADŮ NUTNO ODSOUHLASIT STATIKEM A GEOLOGEM PO OTEVŘENÍ ZÁKLADOVÉ SPÁRY. !!!!!**
- **VEŠKERÉ PROSTUPY, DRÁŽKY, NIKY, CHRÁNIČKY ATD. NUTNO KOORDINOVAT S PROJEKTY JEDNOTLIVÝCH PROFESÍ !!!**
- **NUTNO ZAJISTIT ŘÁDNĚ HUTNĚNÉ PODLOŽÍ POD ZÁKLADOVÉ DESKY MIN. $E_{def,2}$ = 45 MPa, POMĚR $E_{def,2}/E_{def,1}$ MENŠÍ 2,5**

LEGENDA MATERIÁLŮ

- ŽELEZOBETONOVÉ KONSTRUKCE – VIZ. PD "STAVEBNĚ KONSTRUKČNÍ ŘEŠENÍ"
- STĚNA TL. 400, 300, 150 MM JE NAVRŽENA Z BETONOVÝCH ŠALOVACÍCH TVÁRNIC ŠÍŘKY 400, 300 A 150 MM VYPLNĚNÝCH HUTNĚNÝM BETONEM A VYZTUŽÍ (VYZTUŽENÍ A TŘÍDA BETONU – VIZ. PD "STAVEBNĚ KONSTRUKČNÍ ŘEŠENÍ")
- SPODNÍ ČÁST ZÁKLADOVÝCH KONSTRUKCÍ Z PROSTÉHO BETONU (VIZ. PD "STAVEBNĚ KONSTRUKČNÍ ŘEŠENÍ")
- OBVODOVÁ A VNITŘNÍ NOSNÁ AKUSTICKÁ STĚNA TL. 300 MM Z KERAMICKÝCH CIHELNÝCH BLOKŮ AKUSTICKÝCH POROTHERM 30 AKU SYM, PEVNOST P20, MALTA M10 ZDĚNÉ STĚNY NUTNO PROVÉST S OBOUSTRANNOU VÁPENNOCEMENTOVOU OMÍTKOU MIN. TL. 15 MM (DLE TECHNICKÝCH LISTŮ VÝROBCE)
- OBVODOVÁ A VNITŘNÍ NOSNÁ AKUSTICKÁ STĚNA TL. 300 MM Z KERAMICKÝCH CIHELNÝCH BLOKŮ AKUSTICKÝCH POROTHERM 30 AKU SYM, PEVNOST P15, MALTA M10 ZDĚNÉ STĚNY NUTNO PROVÉST S OBOUSTRANNOU VÁPENNOCEMENTOVOU OMÍTKOU MIN. TL. 15 MM (DLE TECHNICKÝCH LISTŮ VÝROBCE)
- OBVODOVÁ NOSNÁ STĚNA TL. 300 MM Z KERAMICKÝCH CIHELNÝCH BLOKŮ POROTHERM 30, PEVNOST P15, MALTA M10 ZDĚNÉ STĚNY NUTNO PROVÉST S OBOUSTRANNOU VÁPENNOCEMENTOVOU OMÍTKOU MIN. TL. 15 MM (DLE TECHNICKÝCH LISTŮ VÝROBCE)
- OBVODOVÁ A VNITŘNÍ NOSNÁ AKUSTICKÁ STĚNA TL. 300 MM Z KERAMICKÝCH CIHELNÝCH BLOKŮ AKUSTICKÝCH POROTHERM 30 AKU SYM, PEVNOST P10, MALTA M5 ZDĚNÉ STĚNY NUTNO PROVÉST S OBOUSTRANNOU VÁPENNOCEMENTOVOU OMÍTKOU MIN. TL. 15 MM (DLE TECHNICKÝCH LISTŮ VÝROBCE)
- OBVODOVÁ NOSNÁ STĚNA TL. 300 MM Z KERAMICKÝCH CIHELNÝCH BLOKŮ POROTHERM 30, PEVNOST P10, MALTA M5 ZDĚNÉ STĚNY NUTNO PROVÉST S OBOUSTRANNOU VÁPENNOCEMENTOVOU OMÍTKOU MIN. TL. 15 MM (DLE TECHNICKÝCH LISTŮ VÝROBCE)
- AKUSTICKÁ STĚNA TL. 250 MM Z KERAMICKÝCH CIHELNÝCH BLOKŮ POROTHERM AKU SYM 25, PEVNOST P10, MALTA M5 ZDĚNÉ STĚNY NUTNO PROVÉST S OBOUSTRANNOU VÁPENNOCEMENTOVOU OMÍTKOU MIN. TL. 15 MM (DLE TECHNICKÝCH LISTŮ VÝROBCE)
- VNITŘNÍ ZDĚNÁ PŘÍČKOVÁ STĚNA TL. 125 MM Z KERAMICKÝCH CIHELNÝCH BLOKŮ AKUSTICKÝCH PŘÍČKOVÝCH POROTHERM 11,5 AKU (11,5 AKU PROFI) ZDĚNÉ STĚNY NUTNO PROVÉST S OBOUSTRANNOU VÁPENNOCEMENTOVOU OMÍTKOU MIN. TL. 15 MM (DLE TECHNICKÝCH LISTŮ VÝROBCE)
- VNITŘNÍ ZDĚNÁ PŘÍČKOVÁ STĚNA TL. 125 MM Z KERAMICKÝCH CIHELNÝCH BLOKŮ AKUSTICKÝCH PŘÍČKOVÝCH POROTHERM 11,5 (11,5 PROFI) ZDĚNÉ STĚNY NUTNO PROVÉST S OBOUSTRANNOU VÁPENNOCEMENTOVOU OMÍTKOU MIN. TL. 15 MM (DLE TECHNICKÝCH LISTŮ VÝROBCE)
- INSTALAČNÍ PŘEDSTĚNY TL. cca 125–225 MM (DLE PŮDORYSNÉ POZICE) – SPECIFIKACE VIZ. VÝKRESY PŮDORYSŮ "PZN. 7."
- TEPELNÉ IZOLACE – TLOUŠŤKY A SPECIFIKACE DLE POZICE (EPS, MW, PIR, EPS, XPS)
- ŘÁDNĚ ZHUTNĚNÁ VRSTVA TL. cca 500 MM ZE ŠTĚRKU FRAKCE 16/32 MM. V TÉTO VRSTVĚ BUDOU PROVEDENY ROZVODY ODSÁVACÍHO PERFOROVANÉHO POTRUBÍ NAPOJENÝCH NA SBĚRNÉ POTRUBÍ, KTERÉ BUDE VYVEDENO V ŠACHTĚ NAD STŘECHU DOMU. HUTNIT S OHLEDEM NA ROZVODY POTRUBÍ. POD PODKLADNÍM BETONEM MUSÍ BÝT DOSAŽENO ÚNOSNOSTI $E_{def,2} \geq 45$ MPa ($E_{def,2} / E_{def,1} < 2,5$).
- NOVÉ NÁSYPOVÉ TĚLESO A ZÁSYPY BUDE PROVEDENÉ Z VHODNÉHO NENAMRZAVÉHO A NEROZBŘEDAVÉHO, STŘEDNĚ PROPUSTNÉHO, DOBŘE HUTNITELNÉHO MATERIÁLU. NÁSYPY A ZÁSYPY HUTNIT PO VRSTVÁCH MAX. 200 MM. NUTNO PROVÁDĚT STATICKÉ KONTROLNÍ A OVĚŘOVACÍ ZKOUŠKY PO VRSTVÁCH. SKLADBA NÁSYPOVÉHO TĚLESA BUDE URČENA GEOLOGEM. (JEDNÁ SE O SANACI PODKLADU PRO ZPEVNĚNÉ PLOCHY)
- PŮVODNÍ TERÉN A STÁVAJÍCÍ SOUVRSTVÍ (SLOŽENÍ DLE INŽENÝRSKO GEOLOGICKÉHO PRŮZKUMU)

LEGENDA

- HRANICE POZEMKŮ DLE KATASTRÁLNÍ MAPY (DKM)
- *2156* ČÍSLO POZEMKU DLE KATASTRU NEMOVITOSTÍ (DKM)

±0,000=614,00

VÝŠKOVÝ SYSTÉM - Bpv
POLOHOVÝ SYSTÉM - JTSK

SMRKARCH

ZODP. PROJEKTANT:	ING. ARCH. DAVID SMRČKA	KRESLIL: DIS. RADEK SCHÖNBAUER	ČÍSLO PARÉ:
ZPRACOVATEL:	smrkarch s.r.o., Komenského 199/35, 370 01 České Budějovice		
INVESTOR:	OBEC DOLNÍ DVOŘIŠTĚ, DOLNÍ DVOŘIŠTĚ 62, 382 72 DOLNÍ DVOŘIŠTĚ		ČÍSLO VÝKRESU:
VÝKRES:	**ŘEZ C-C, D-D**		D.1.1.10
STUPEŇ: PDPS	DATUM: 07/2021	FORMÁT: 12xA4	MĚŘÍTKO: 1:50
AKCE:	NOVOSTAVBA BYTOVÉHO DOMU na p.č. 2156, 2147 A 110/1 v k.ú. Dolní Dvořiště		