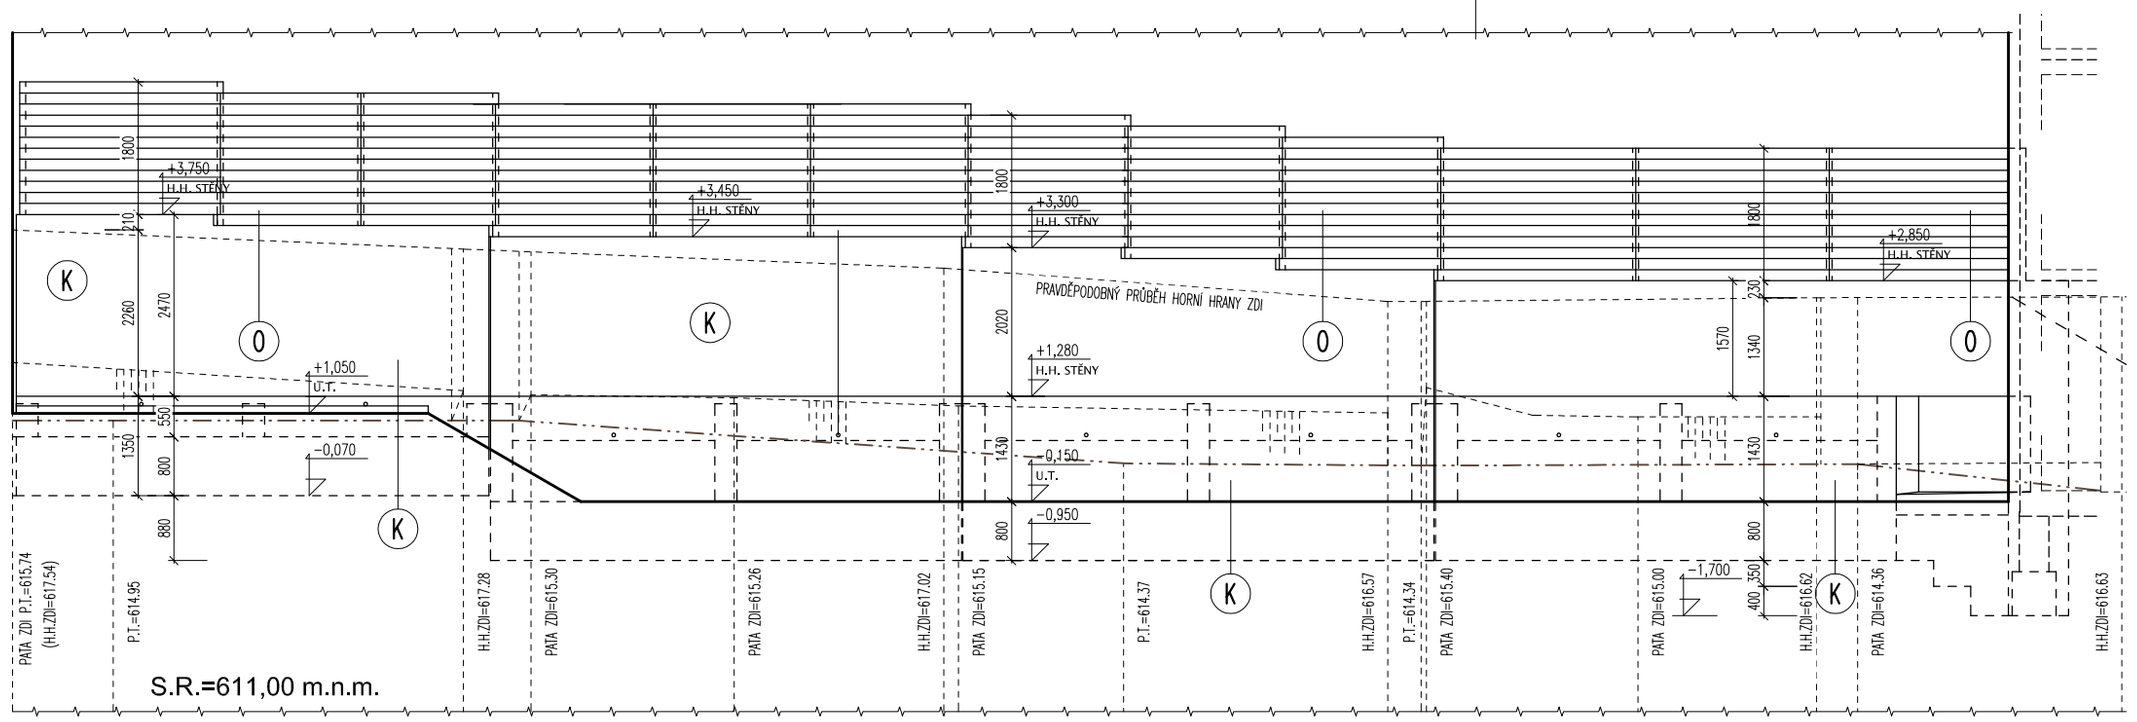

POHLED VÝCHODNÍ – HRANICE POZEMKU

LEGENDA MATERIÁLŮ

- ŽELEZOBETONOVÉ KONSTRUKCE – VIZ. PD "STAVEBNÍ KONSTRUKČNÍ ŘEŠENÍ"
- PROSTÝ BETON – VIZ. PD "STAVEBNÍ KONSTRUKČNÍ ŘEŠENÍ"
- NOVÉ NÁSYPOVÉ TĚLESO A ZÁSYPY BUDE PROVEDENÉ Z VHODNÉHO NENAMRZAVÉHO A NEROZBŘÍDAVÉHO, STŘEDNĚ PROPUSTNÉHO, DOBŘE HUTNITELNÉHO MATERIÁLU. NÁSYPY A ZÁSYPY HUTNIT PO VRSTVÁCH MAX. 200 MM. SKLADBA NÁSYPOVÉHO TĚLESA BUDE URČENA GEOLOGEM.
- PŮVODNÍ TERÉN A STÁVAJÍCÍ SOUVRSTVÍ (SLOŽENÍ DLE INŽENÝRSKO GEOLOGICKÉHO PRŮZKUMU)

POZNÁMKY:

- V PŘÍPADĚ JAKÝCHKOLIV NEJASNOSTÍ KONTAKTOVAT PROJEKTANTA.
- ROZMĚRY VEŠKERÝCH PRVKŮ NUTNO PŘED VÝROBOU OVĚŘIT DLE SKUTEČNÉHO STAVU NA MÍSTĚ SAMÉM.
- TATO ZPRACOVANÁ PROJEKTOVÁ DOKUMENTACE NENAHRAZUJE PROVÁDĚCÍ A DODAVATELSKOU DOKUMENTACI ANI VÝROBNÍ/DÍLENSKOU DOKUMENTACI PRO REALIZACI STAVBY.
- DODAVATELSKÁ A VÝROBNÍ/DÍLENSKÁ DOKUMENTACE MUSÍ BÝT PŘED ZAPOČETÍM KONKRÉTNÍCH STAVEBNÍCH PRACÍ ODSOUHLASENA PROJEKTANTEM (GP), TECHNICKÝM DOZOREM INVESTORA (TDI) A INVESTOREM.
- PŘEDPOKLÁDÁ SE, ŽE DODAVATELSKÁ FIRMA JE ODBORNĚ ZPŮSOBILÁ, S PLNOU ZODPOVĚDNOSTÍ ZA PROVEDENÍ KOMPLETNÍHO FUNKČNÍHO DÍLA, VČ. STANOVENÍ ÚPLNÉHO ROZSAHU PRACÍ, NA ZÁKLADĚ PROSTUDOVÁNÍ A PRODISKUTOVÁNÍ KOMPLETNÍ DOKUMENTACE S PŘÍSLUŠNÝMI STRANAMI. NA ZÁKLADĚ VÝŠE UVEDENÝCH SKUTEČNOSTÍ JE POVINNOSTÍ DODAVATELE UPOZORNIT GP NA PŘÍPADNÉ NEDOSTATKY A ZJEVNÉ CHYBY, A V PŘÍPADĚ NEJASNOSTÍ VZNÉST DOTAZY K DOKUMENTACI. VYHOVĚNÍ TÉTO POVINNOSTI SE PŘEDPOKLÁDÁ PŘED ZAHÁJENÍM PRACÍ, V TERMÍNU STANOVENÉM ZÁSTUPCEM INVESTORA. I V PRŮBĚHU PRACÍ ZŮSTÁVÁ POVINNOSTÍ DODAVATELE UPOZORŇOVAT GENERÁLNÍHO PROJEKTANTA STAVBY (GP) NA ZJIŠTĚNÉ NEDOSTATKY A CHYBY, A TO TAKOVÝM ZPŮSOBEM, ABY NEDOŠLO K NAVÝŠENÍ CENY DÍLA, VLIVEM NEVČASNÉ VZNESENÉ PŘÍPOMÍNKY. POKUD SE TAK NESTANE, PŘEDPOKLÁDÁ SE VŽDY, ŽE DODÁVKA GENERÁLNÍHO DODAVATELE STAVBY ZAHRNUJE VŠECHNY NÁLEŽITOSTI A OPATŘENÍ, VEDOUCÍ K ZAJIŠTĚNÍ KOMPLETNOSTI A PLNÉ FUNKČNOSTI DÍLA.
- POVINNOSTÍ DODAVATELSKÉ FIRMY JE SEZNÁMIT SE SE VŠEMI ČÁSTMI PROJEKTOVÉ DOKUMENTACE, TZN. TECHNICKOU ZPRÁVOU, VÝKRESY, VÝKAZY VÝMĚR ATD. DÁLE JE POVINNOSTÍ DODAVATELSKÉ FIRMY OVĚŘIT SI A ZKONTROLOVAT VŠECHNY NÁVAZNOSTI NA OSTATNÍ PROFESE A JEJICH POŽADAVKY.
- PŘI REALIZACI JE DODAVATEL POVINEN KOORDINOVAT POSTUP PRACÍ SE STAVBOU A OSTATNÍMI PROFESEMI, POSTUPOVAT V SOULADU S PŘÍSLUŠNÝMI PLATNÝMI NORMAMI A PŘEDPISY, NÁVODY PRO MONTÁŽ JEDNOTLIVÝCH ZAŘÍZENÍ A NÁVODY, PODKLADY, PŘEDPISY A POSTUPY DOPORUČENÝMI A GARANTOVANÝMI VÝROBCI POUŽITÝCH MATERIÁLŮ, VÝROBKŮ A SYSTÉMŮ, A KONSTRUKČNÍCH DETAILŮ VÝROBCŮ.
- PŘI PROVÁDĚNÍ VEŠKERÝCH PRACÍ A PRVKŮ JE NUTNÉ DODRŽOVÁNÍ PLATNÝCH NOREM A PŘÍSLUŠNÝCH LEGISLATIVNÍCH POŽADAVKŮ, PŘEDPISŮ, NÁVODŮ, TECHNOLOGICKÝCH POSTUPŮ, A SYSTÉMOVÝCH ŘEŠENÍ.
- KAŽDÝ VÝROBEK, MATERIÁL ČI TECHNOLOGICKÉ ZAŘÍZENÍ MUSÍ BÝT OPATŘENY CERTIFIKÁTEM O SHODĚ. U TECHNOLOGIÍ A JINÝCH ZAŘÍZENÍ MUSÍ BÝT PROVEDENY REVIZE A JINÉ PŘEDEPSANÉ ZKOUŠKY. VEŠKERÉ CERTIFIKÁTY A PROTOKOLY MUSÍ BÝT DOLOŽENY DODAVATELEM.
- PŘI STAVBĚ BUDOU DODRŽENY POŽADAVKY POŽÁRNĚ BEZPEČNOSTNÍHO ŘEŠENÍ STAVBY (PBŘ), KTERÉ JE NEDÍLNOU SOUČÁSTÍ TOHOTO PROJEKTU.
- PŘI VÝSTAVBĚ MUSÍ GENERÁLNÍ DODAVATEL STAVBY (GD) VZÁJEMNĚ KOORDINOVAT DODAVATELSKOU DOKUMENTACI S VÝKRESOVOU DOKUMENTACÍ ARCHITEKTONICKO–STAVEBNÍ A KONSTRUKČNÍ ČÁSTI PROJEKTU, SE VŠEMI NÁVAZNOSTMI NA DÍLČÍ ČÁSTI PROJEKTU, ZPRACOVÁVANÉ PROJEKTANTY JEDNOTLIVÝCH PROFESÍ, JAKO PROJEKTY INSTALACÍ (TZB), PBŘ, AKUSTIKA, ATD.
- VE VÝKRESE NEJSOU ZAKRESLENY PROSTUPY A DRÁŽKY, BUDOU ZHOTOVENY DLE POŽADAVKŮ PROFESÍ BĚHEM MONTÁŽE.
- VE VÝKRESE NEJSOU ZAKRESLENY PROSTUPY A DRÁŽKY V NOSNÝCH STĚNÁCH A STROPECH, BUDOU ZHOTOVENY DLE POŽADAVKU PROFESÍ BĚHEM MONTÁŽE.
- VEŠKERÉ ŽELEZOBETONOVÉ MONOLITICKÉ, ŽELEZOBETONOVÉ PREFABRIKOVANÉ, OCELOVÉ KONSTRUKCE A PŘEKLADY – VIZ. KONSTRUKČNÍ PROJEKT.
- VEŠKERÉ OBSYPY (DOROVNÁNÍ TERÉNU) PROVÁDĚT Z PROPUSTNÝCH MATERIÁLŮ (ZEMINY) A ŘÁDNĚ HUTNIT – VHODNOSTI MATERIÁLŮ DO NÁSYPŮ NUTNO KONZULTOVAT S GEOLOGEM.
- VEŠKERÉ NÁSYPY POD JEDNOTLIVÉ KONSTRUKCE PROVÁDĚT Z PROPUSTNÝCH MATERIÁLŮ (ZEMINY) A ŘÁDNĚ HUTNIT – VHODNOSTI MATERIÁLŮ DO NÁSYPŮ NUTNO KONZULTOVAT S GEOLOGEM. (ZA ÚČASTI GEOLOGA BUDE ROZHODNUTO O ZPŮSOBU NALOŽENÍ S NÁSYPY V PODLOŽÍ STAVBY).
- PŘI PROVÁDĚNÍ VÝKOPOVÝCH PRACÍ NUTNO DBÁT ZVÝŠENÉ OPATRNOSTI V BLÍZKOSTI VEDENÍ INŽ. SÍTÍ, ABY NEDOŠLO K JEJICH PORUŠENÍ.
- VÝKOPOVÉ PRÁCE BUDOU PROVÁDĚNY STROJNĚ S RUČNÍM DOKOPEM NA ZÁKLADOVÉ SPÁRE.
- SKLONY VÝKOPŮ NAD ÚROVNÍ HLADINY SPODNÍ VODY LZE VOLIT DLE DRUHU ZEMINY–HORNINY A VÝŠKY VÝKOPŮ V POMĚRU 1:1 – 1:0,5 (VIZ PODMÍNKY ČSN 73 3050).
- PROJEKTANT SI VYHRAZUJE PRÁVO PŘEVZETÍ ZÁKLADOVÉ SPÁRY PO JEJÍM ODKRYTÍ STATIKEM A GEOLOGEM !!!
- NUTNÁ OCHRANA ZÁKLADOVÉ SPÁRY DLE ČSN 73 1001.
- VEŠKERÉ POZEMKY A OBJEKTY DOTČENÉ A VYUŽÍVANÉ STAVBOU BUDOU NÁSLEDNĚ UVEDENY DO PŮVODNÍHO STAVU.
- PŘED ZAHÁJENÍM PRACÍ NUTNO VYTÝČIT NA MÍSTĚ PŘESNOU POLOHU VEŠKERÝCH STÁVAJÍCÍCH INŽENÝRSKÝCH SÍTÍ. POSTUP PRACÍ NUTNO KOORDINOVAT S PROVÁDĚNÍM NOVÝCH STAVEBK A INŽENÝRSKÝCH SÍTÍ.
- PŘI PROVÁDĚNÍ VÝKOPOVÝCH PRACÍ NUTNO DBÁT ZVÝŠENÉ OPATRNOSTI V BLÍZKOSTI VEDENÍ INŽ. SÍTÍ, ABY NEDOŠLO K JEJICH PORUŠENÍ.
- Z MÍSTA STAVBY BUDOU ODSTRANĚNY STÁVAJÍCÍ ZÁKLADOVÉ KONSTRUKCE, ŠACHTY, NAVÁŽKY APOD. KTERÉ BY MOHLY OVLIVNIT NOVÉ ZÁKLADY. O ROZSAHU ODSTRANĚNÍ A ZPŮSOBU OŠETŘENÍ ZÁKLADOVÝCH KONSTRUKCÍ BUDE ROZHODNUTO NA MÍSTĚ.
- V RÁMCI ŘEŠENÉHO ÚZEMÍ DOJDE K ODSTRANĚNÍ NAVÁŽEK A NEÚNOSNÝCH VRSTEV (PŘESNÉ MOCNOSTI BUDOU STANOVENY INŽENÝRSKO–GEOLOGICKÝM PRŮZKUMEM) A BUDE PROVEDENO JEJICH NAHRAZENÍ.
- VÝKOPOVÉ PRÁCE BUDOU PROVÁDĚNY STROJNĚ S RUČNÍM DOKOPEM NA ZÁKLADOVÉ SPÁŘE A V BLÍZKOSTI STÁVAJÍCÍCH INŽENÝRSKÝCH SÍTÍ A STÁVAJÍCÍCH OBJEKTŮ !
- SVAHOVÁNÍ VÝKOPŮ A STĚN STAVEBNÍCH JAM BUDE STANOVENO INŽENÝRSKO–GEOLOGICKÝM A HYDROGEOLOGICKÝM PRŮZKUMEM.
- ZÁKLADOVÁ SPÁRA VE VŠECH MÍSTECH STAVBY BUDE URČENA A PŘEVZATA NA MÍSTĚ GEOLOGEM A STATIKEM !!!
- NUTNO ZAJISTIT ČERPÁNÍ SRÁŽKOVÝCH VOD (A PŘÍPADNÉ SPODNÍ VODY) Z VÝKOPŮ A STAVEBNÍ JÁMY V PRŮBĚHU STAVBY. ROZMÍSTĚNÍ ŠACHET PRO ČERPÁNÍ PODZEMNÍ VODY Z VÝKOPŮ URČÍ A PROVEDE DODAVATEL STAVBY.
- NUTNÁ OCHRANA ZÁKLADOVÉ SPÁRY DLE AKTUÁLNÍ PLATNÉ ČSN.
- NÁSYPY A ZÁSYPY PROVÁDĚT Z VHODNÉHO NENAMRZAVÉHO A NEROZBŘÍDAVÉHO, STŘEDNĚ PROPUSTNÉHO, DOBŘE HUTNITELNÉHO MATERIÁLU. HUTNIT PO VRSTVÁCH MAX. 200 MM NA HODNOTY STANOVENÉ V PD "STAVEBNÍ KONSTRUKČNÍ ŘEŠENÍ". NUTNO PROVÁDĚT STATICKÉ KONTROLNÍ A OVĚŘOVACÍ ZKOUŠKY PO VRSTVÁCH. SKLADBA NÁSYPOVÉHO TĚLESA BUDE URČENA STATIKEM A GEOLOGEM.
- PRO REALIZACI ZEMNÍCH A STAVEBNÍCH PRACÍ SE DÁLE DOPORUČUJE:
  - SITUOVAT ZEMNÍ A STAVEBNÍ PRÁCE DO ROČNÍHO OBDOBÍ S MINIMEM ATMOSFÉRICKÝCH SRÁŽEK A MIMO OBDOBÍ MRAZŮ.
  - ODSTRANIT Z DOSAHU NOVÝCH ZÁKLADOVÝCH KONSTRUKCÍ VEŠKERÉ STARÉ STÁVAJÍCÍ STARÉ KONSTRUKCE A PRVKY A ZÁKLADOVOU SPÁRU OBJEKTU VÉST V NEPORUŠENÝCH ZEMINÁCH.
  - NEPOŠKODIT STÁVAJÍCÍ PODZEMNÍ INŽENÝRSKÉ SÍTĚ (PŘI VÝKOPOVÝCH PRACÍCH POSTUPOVAT VELMI OPATRNĚ, VÝKOPOVÉ PRÁCE V TĚCHTO MÍSTECH PROVÁDĚT POUZE RUČNĚ).
  - CHRÁNIT V PRŮBĚHU VÝSTAVBY ZÁKLADOVOU PŮDU PROTI MECHANICKÉMU PORUŠENÍ PŘI VÝKOPOVÝCH PRACÍCH, PROTI NEPŘÍZNIVÝM KLIMATICKÝM ČINKŮM A PROTI ZAPLAVENÍ ZÁKLADOVÉ SPÁRY.

– VEŠKERÉ ŠÍŘKY A VÝŠKOVÉ KÓTY ZÁKLADŮ NUTNO ODSOUHLASIT STATIKEM A GEOLOGEM PO OTEVŘENÍ ZÁKLADOVÉ SPÁRY. !!!!!

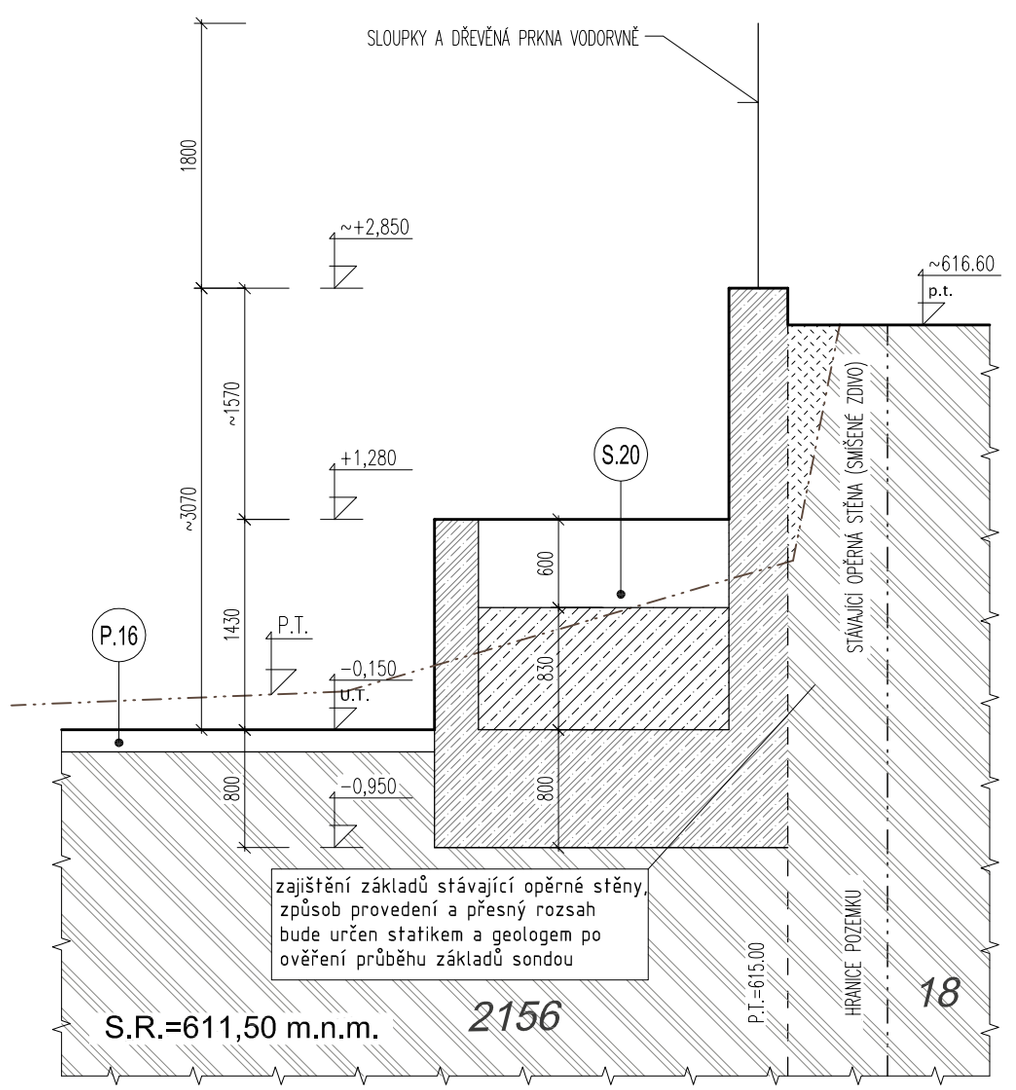

ŘEZ – H–H

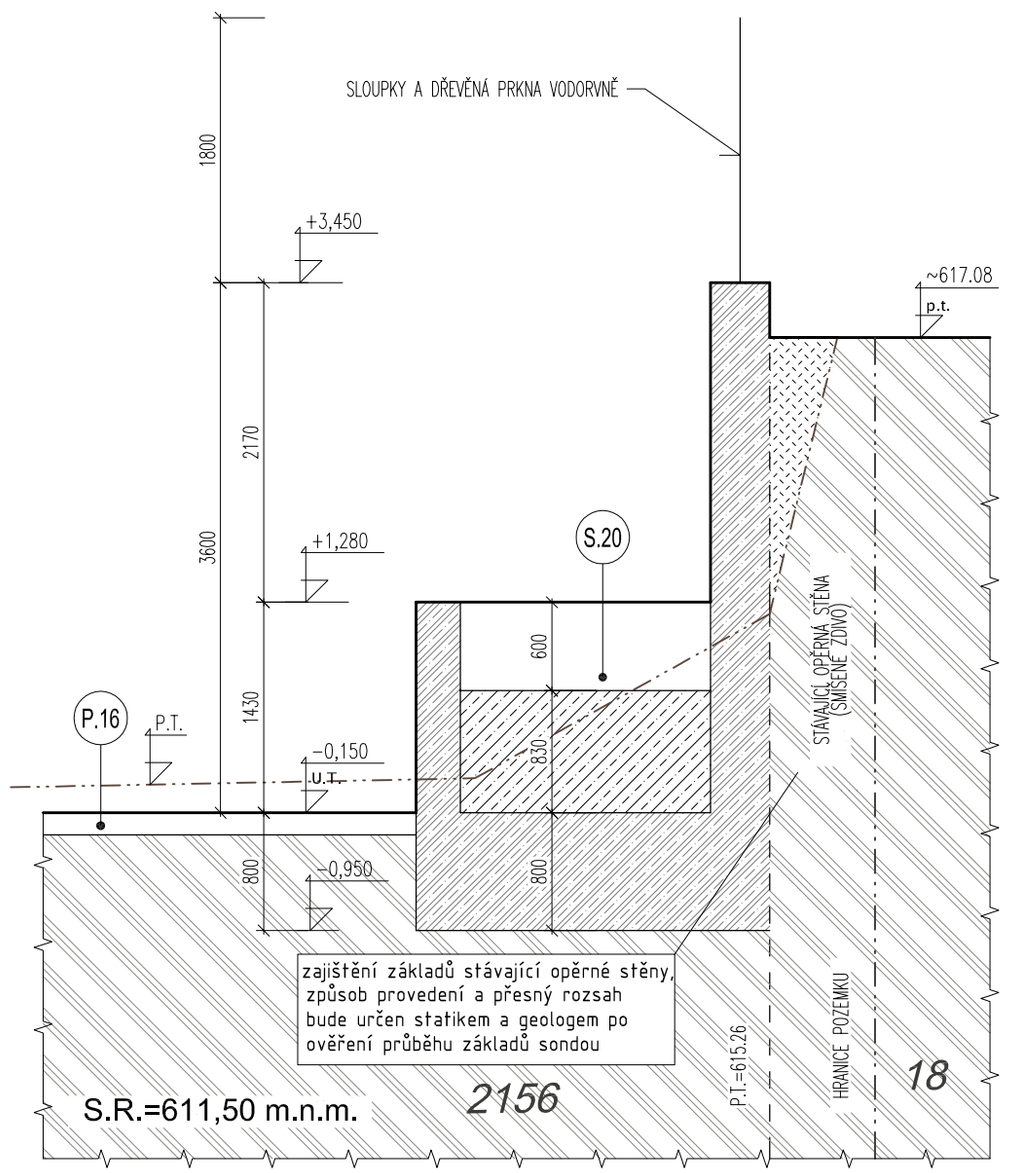

ŘEZ – I–I

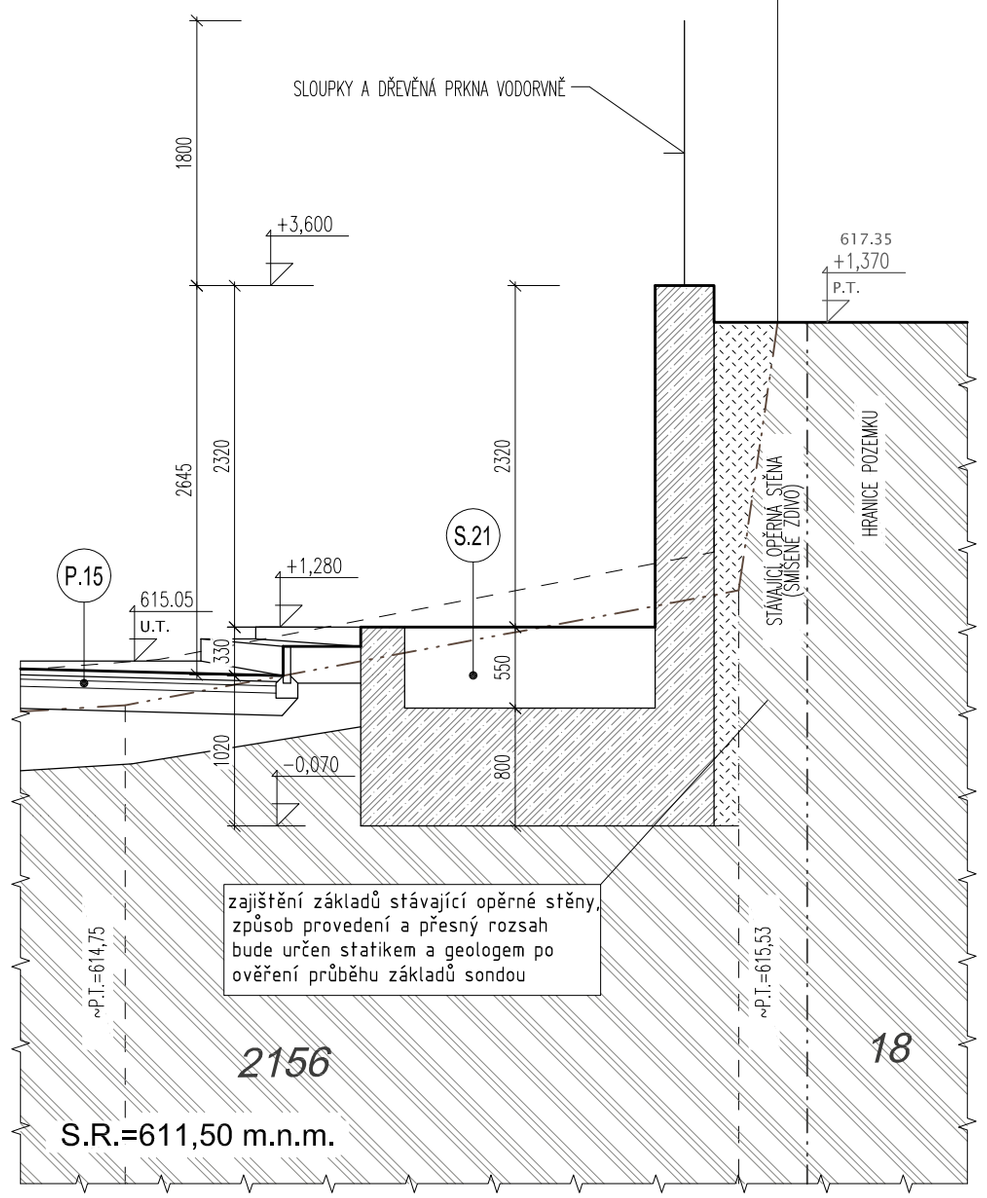

ŘEZ – J–J

±0,000=614,00

VÝŠKOVÝ SYSTÉM - Bpv
POLOHOVÝ SYSTÉM - JTSK

SMRKARCH

ZODP. PROJEKTANT:	ING. ARCH. DAVID SMRČKA	KRESLIL:	DIS. RADEK SCHÖNBAUER
ZPRACOVATEL:	smrkarch s.r.o., Komenského 199/35, 370 01 České Budějovice		
INVESTOR:	OBEC DOLNÍ DVOŘIŠTĚ, DOLNÍ DVOŘIŠTĚ č2. 382 72 DOLNÍ DVOŘIŠTĚ		
VÝKRES:	**POHLED VÝCHODNÍ - HRANICE POZEMKU, ŘEZ H-H, I-I, J-J**		

ČÍSLO PARÉ:					
ČÍSLO VÝKRESU:	D.1.1.11				
STUPEŇ:	PDPS	DATUM:	07/2021	FORMÁT:	12xA4
MĚŘÍTKO:	1:50, 1:100				

AKCE:

NOVOSTAVBA BYTOVÉHO DOMU
na p.č. 2156, 2147 A 110/1 v k.ú. Dolní Dvořiště