


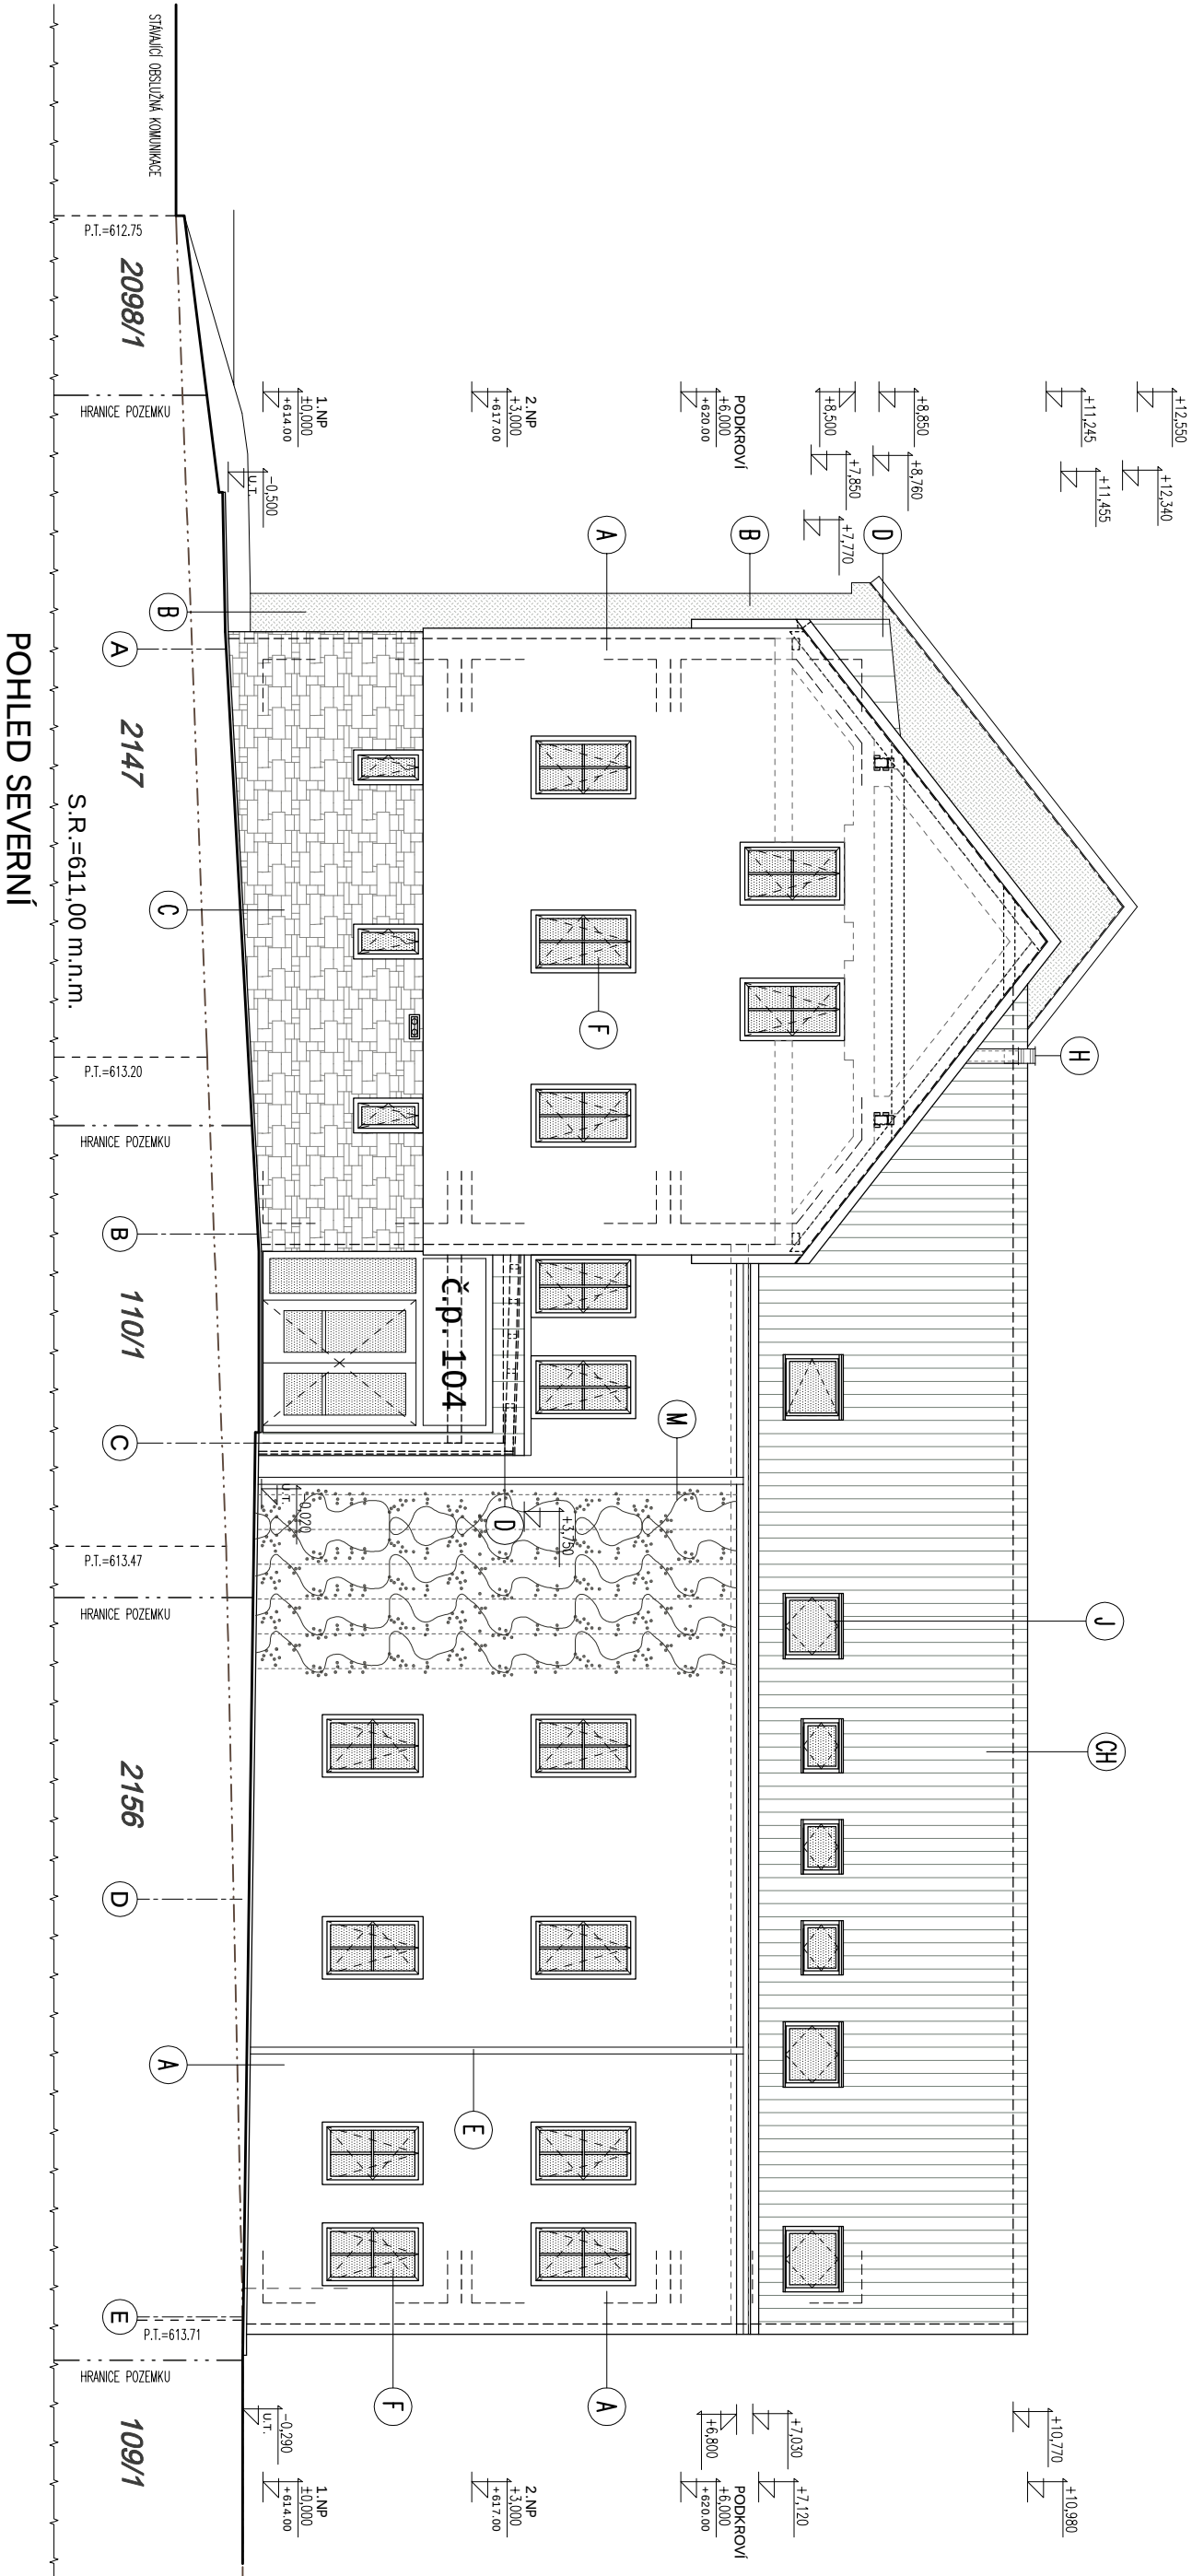

LEGENDA

- A

B

C

D

E

F

G

H
- PROBAROVANÁ OMÍTKA : OKR. SÍTLÝ LOWEY

PROBAROVANÁ OMÍTKA : SÍTLÍ KRAKI

OKRALD STĚN – KAMENNÉ PÍSKY LEPENÉ NA KZS

ZÁMĚŠNÁ PROVĚTRÁVANÁ FASÁDA – PLECH. ŠABLONA
– NAPŘ. PŘEFA. FALC. SÍŘEŠNÍ ŠNDEL – BÍLÁ BRDLICOVÁ

OPLECHOVÁNÍ, SVODY A KLEMPŘSKÉ KONSTRUKCE
(SYSTÉMOVÉ PŘEVODENÍ) – LAKOVANÝ POZINKOVANÝ PLECH

VÝPLNĚ OTVORŮ : PLASTOVÉ PROFILY S PŘERUŠENÝM TEPELNÝM MOSTEM

OCELOVÉ A ZÁMĚŠNÉ EXTERIÉROVÉ PRVKY : SCHEMATICKÉ ZOBRAZENÍ,
POVRCH ZÁROVĚ ZINKOVAN + KOUKATÍ (NEBO NÁTER PUL), RAL 9007

KOUŘOVOD – KOUKATÍMI ODKOUŘENÍ 160/190
- CH

I

J

K

L

M

N

O
- SÍŘEŠNÍ KŘITINA – SKLADNÁ, BETONOVÁ TĚSKOVÁ
– NAPŘ. TONDACH – FIGARO 11 – REZNÁ

SÍŘEŠNÍ KŘITINA – PLECHOVÁ DVOUSTRÁ STOLATÁ DRÁŽKA
– NAPŘ. PŘEFA. PŘEFAZ – BÍLÁ BRDLICOVÁ

SÍŘEŠNÍ OKNA

POHLEDOVÝ BETON + UZAMKÁVACÍ NÁTER NA BETON

POHLEDNĚ PŘÍZNAKÁ KRYCI PLECHOVÁ GALERIE VENKOVNÍCH ŽALUZII

PROUCI DŘEVINY – WISTARIA SINENSIS, LONGICERA HENRI
– NEREZOVÁ LANKA + KOVENÍ PŘES KZS

SKRYTÉ SVODY DEŠŤOVÉ KANALIZACE V PROVĚTRÁVACÍ FASÁDĚ
– PŘEVODNÍ Z VÝHODNĚHO PŮSTI. TVAROVÝ A NÁPOJENÍM
S PŘESAHY DO PŘÍZNAKŮ DEŠŤ. SVODU

OCELOVÉ SLOUPKY (POZINK + RAL) + PRÁMA VODODROVNĚ

SMRK

ARCH

ING. ARCH. DAVID SMRČKA

KRESLIL: DIS. RADEK SCHÖNBAUER

ZODP. PROJEKTANT:

ZPRACOVATEL:

smrkarch s.r.o., komenského 199/35, 370 01 České Budějovice

OBEC DOLNÍ DVOŘEŠTĚ, DOLNÍ DVOŘEŠTĚ 62, 382 72 DOLNÍ DVOŘEŠTĚ

INVESTOR:

VÝKRES:

POHLED SEVERNÍ

ČÍSLO VÝKRESU:

D.1.1.12

STUPEŇ:

PDRS

DATUM:

07/2021

FORMÁT:

2x44

MĚŘÍTKO:

1:100

AMCE:

NOVOSTAVBA BYTOVÉHO DOMU

na p.č. 2156, 2147 A 110/1 v k.ú. Dolní Dvořiště

VÝŠKOVÝ SYSTÉM - BpV
POLOHOVÝ SYSTÉM - JTSK

±0,000=614,00