


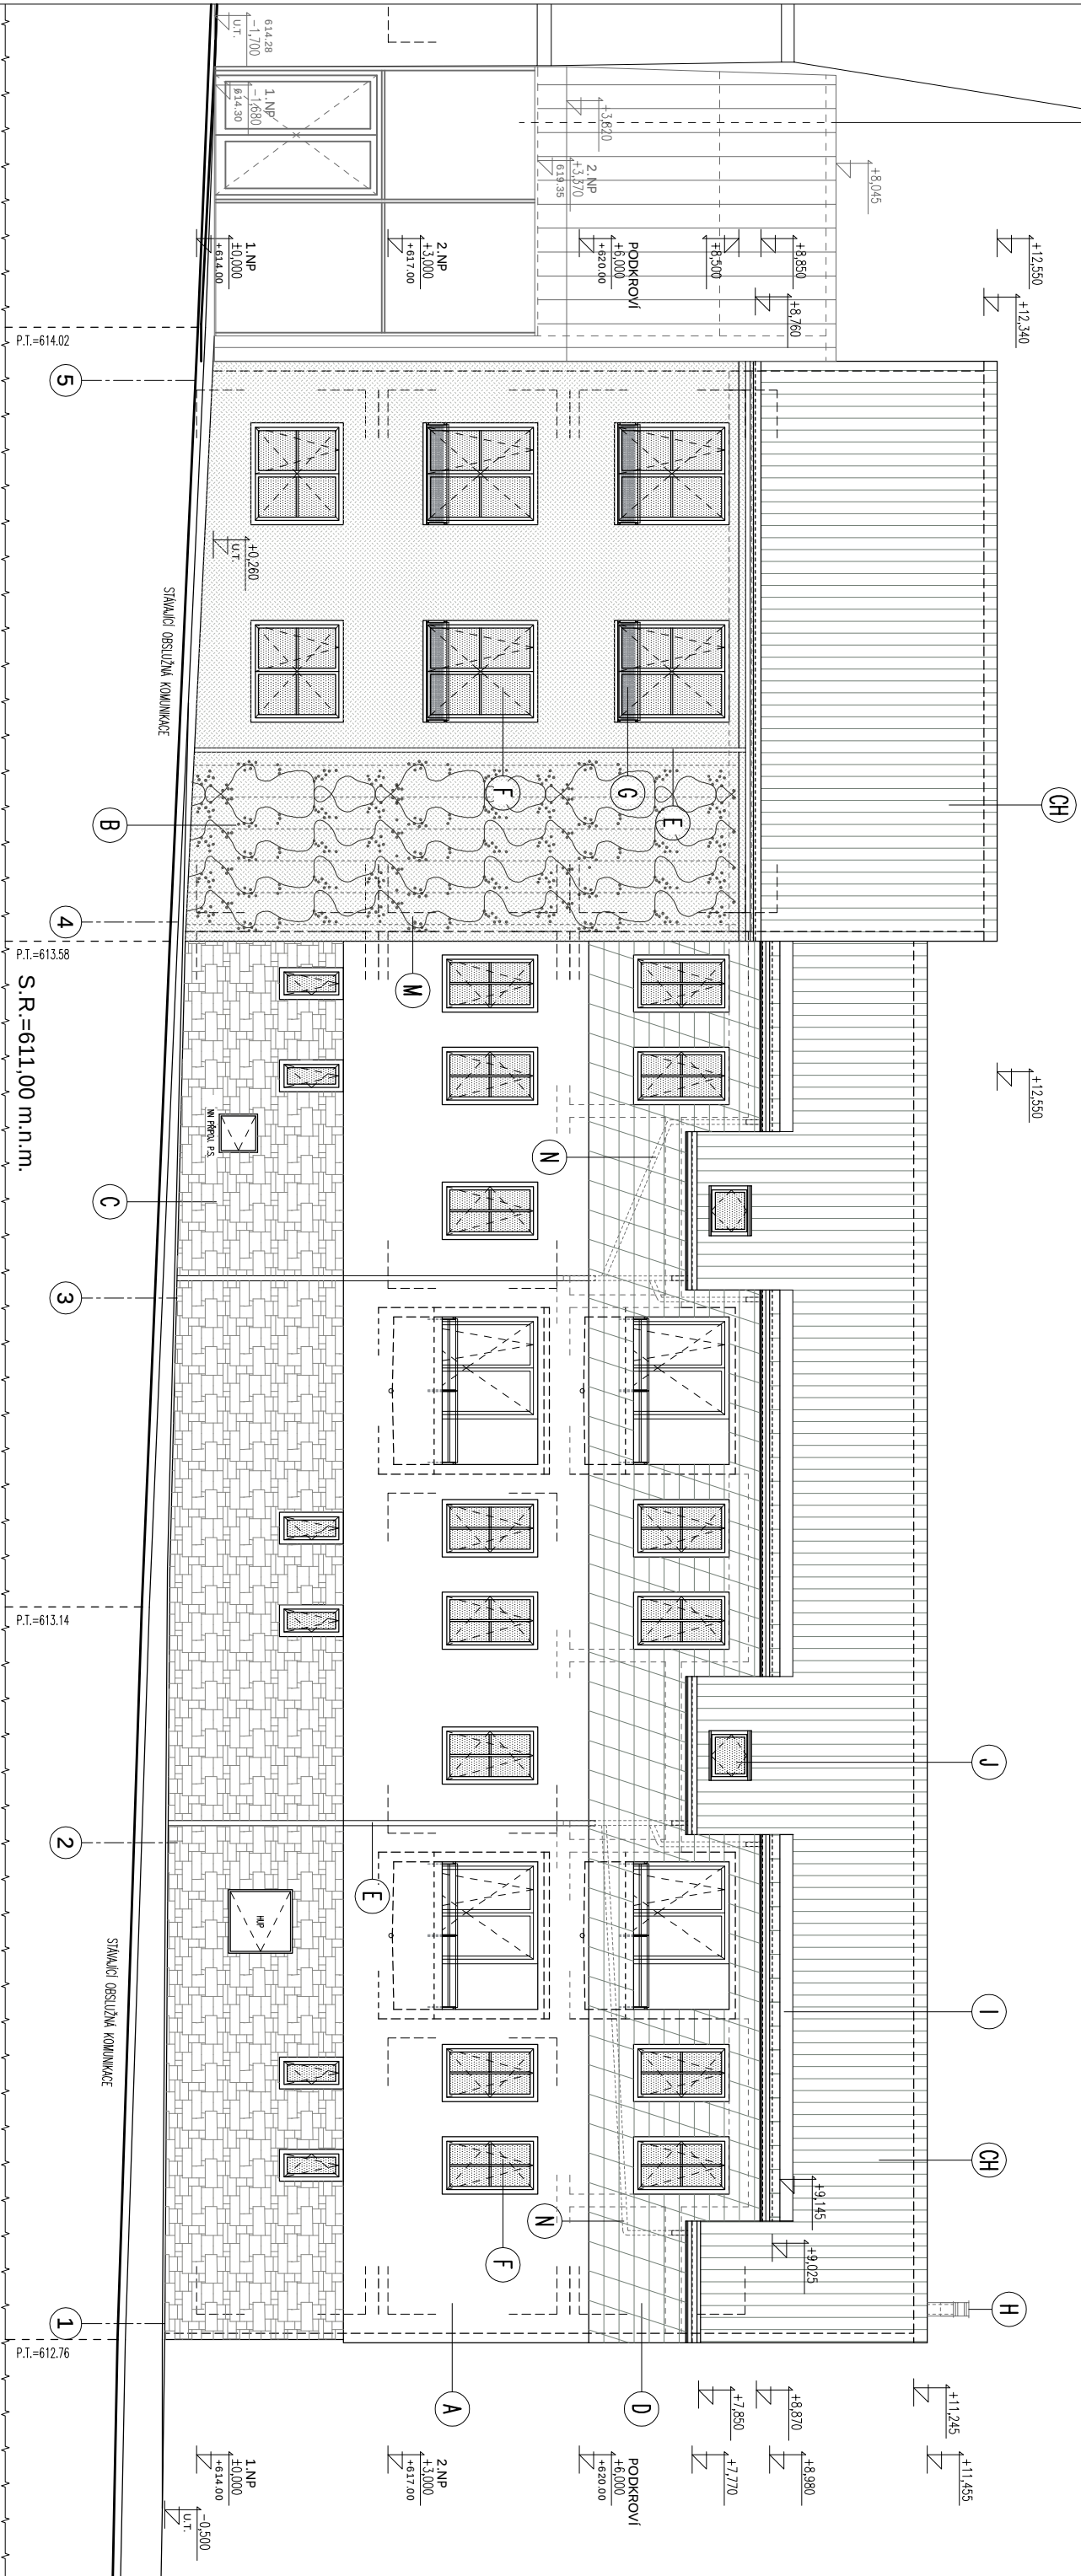

POHLED VÝCHODNÍ

LEGENDA

- | | | |
|-----------|--|---|
| A | PROBAROVANÁ OMÍTKA : OKRÁŠLÝ LOMENÝ |  |
| B | PROBAROVANÁ OMÍTKA : SVĚTLÁ KRAKLI |  |
| C | OBKLAD STĚN – KAMENNÉ PÁSKY LEPENÉ NA KZS |  |
| D | ZAMĚŠENÁ PROFITRANÁ FASÁDA – PLECH ŠKALOUN – MAPR. PŘEPA FALC. STŘEŠNÍ ŠINDEL – BAKPA. BRDLICOVÁ |  |
| E | OPLECHOVANÍ, SVOUDY A KLEPÍŘSKÉ KONSTRUKCE (SYSTEMOVÉ PROVEDENÍ) – LAKOVANÝ POZINKOVANÝ PLECH | |
| F | VYPLNĚNÍ OTVORŮ : PLASTOVÉ PROFILY S PŘENÍŠENÝM TEPELNÝM MOSTEM | |
| G | OCEDLOVÉ A ZAMČKOVACÍ EXTERÉROVÉ PRVKY : SCHEMATICKÉ ZOBRAZENÍ, PORUCHA ŽRNOVÉ ZINKOVANÍ + KOMATIT (NEBO MATĚR PUR), RAL 9007 | |
| H | KOUŘÍVOOD – KAMALNÍ ODKOUŘENÍ 160/190 | |
| CH | STŘEŠNÍ KŘITINA – SKLADANÁ BETONOVÁ TÁŠKOVÁ – MAPR. TONDACH – FIGARO 11 – REZNA | |
| I | STŘEŠNÍ KŘITINA – PLECHOVÁ, DVOJITÁ STOLNÁ, DRŽÁKA – MAPR. PŘEPA PRETALZ – BAKPA. BRDLICOVÁ | |
| J | STŘEŠNÍ OKNA | |
| K | POHLEDOVÝ BETON + UZAMKAVACÍ MATĚR NA BETON | |
| L | POHLEDNÉ PŘÍZNAVÁ KRYCÍ PLECHOVÁ GALERIE, VENKOVNÍCH ŽALUZII | |
| M | PNOUTÍ DŘEVINY – MISTARA SINENSIS, LONICERA HENRI – NERZEŽOÁ LAMKA + KOTENÍ PŘES KZS | |
| N | SKRYTÉ SVOUDY DEŠŤOVÉ KANALIZACE V PROVEDĚNÍ FASÁDĚ – PROVEDENÍ Z VNITŘNÍHO PLÁSTI, TVORBY A MAPROUČENÍ S PŘESAHY DO PŘÍZNAVÝCH DEŠŤ. SVOUDŮ | |
| O | OCEDLOVÉ SLOUPKY (POZINK + RAL) + PRKNA VODOPROPNÉ | |

VŠEOBECNÁ POZNÁMKA :

- PŘÍSNÁ BAREVNOST A PROVEDENÍ FASÁD, VČETNĚ VŠECH PRVKŮ ZBRUŠLÍ A "PSY" BUDE URČENA V DALŠÍM STUPNI PROJEKTOVÉ DOKUMENTACE.



SMRK ARCH

ZODP, PROJEKTANT:	ING. ARCH. DAVID SMIRČKA	KRESLIL:	DIS. RADEK SCHÖNBAUER	ČÍSLO PRÁŘ:
ZPRACOVATEL:	smrkarch s.r.o., Komenského 199/35, 370 01 České Budějovice			
INVESTOR:	OBEC DOLNÍ DVOŘŠTĚ, DOLNÍ DVOŘŠTĚ 62, 382 72 DOLNÍ DVOŘŠTĚ			ČÍSLO VÝKRESU:
VÝKRES:	POHLED VÝCHODNÍ			D.1.1.13

VÝŠKOVÝ SYSTÉM - Bpv
POLOHOVÝ SYSTÉM - JTSK

$\pm 0,000 = 614,00$

POHLED VÝCHODNÍ

NOVOSTAVBA BYTOVÉHO DOMU
na p.č. 2156, 2147 A 110/1 v k.ú. Dolní Dvořiště