
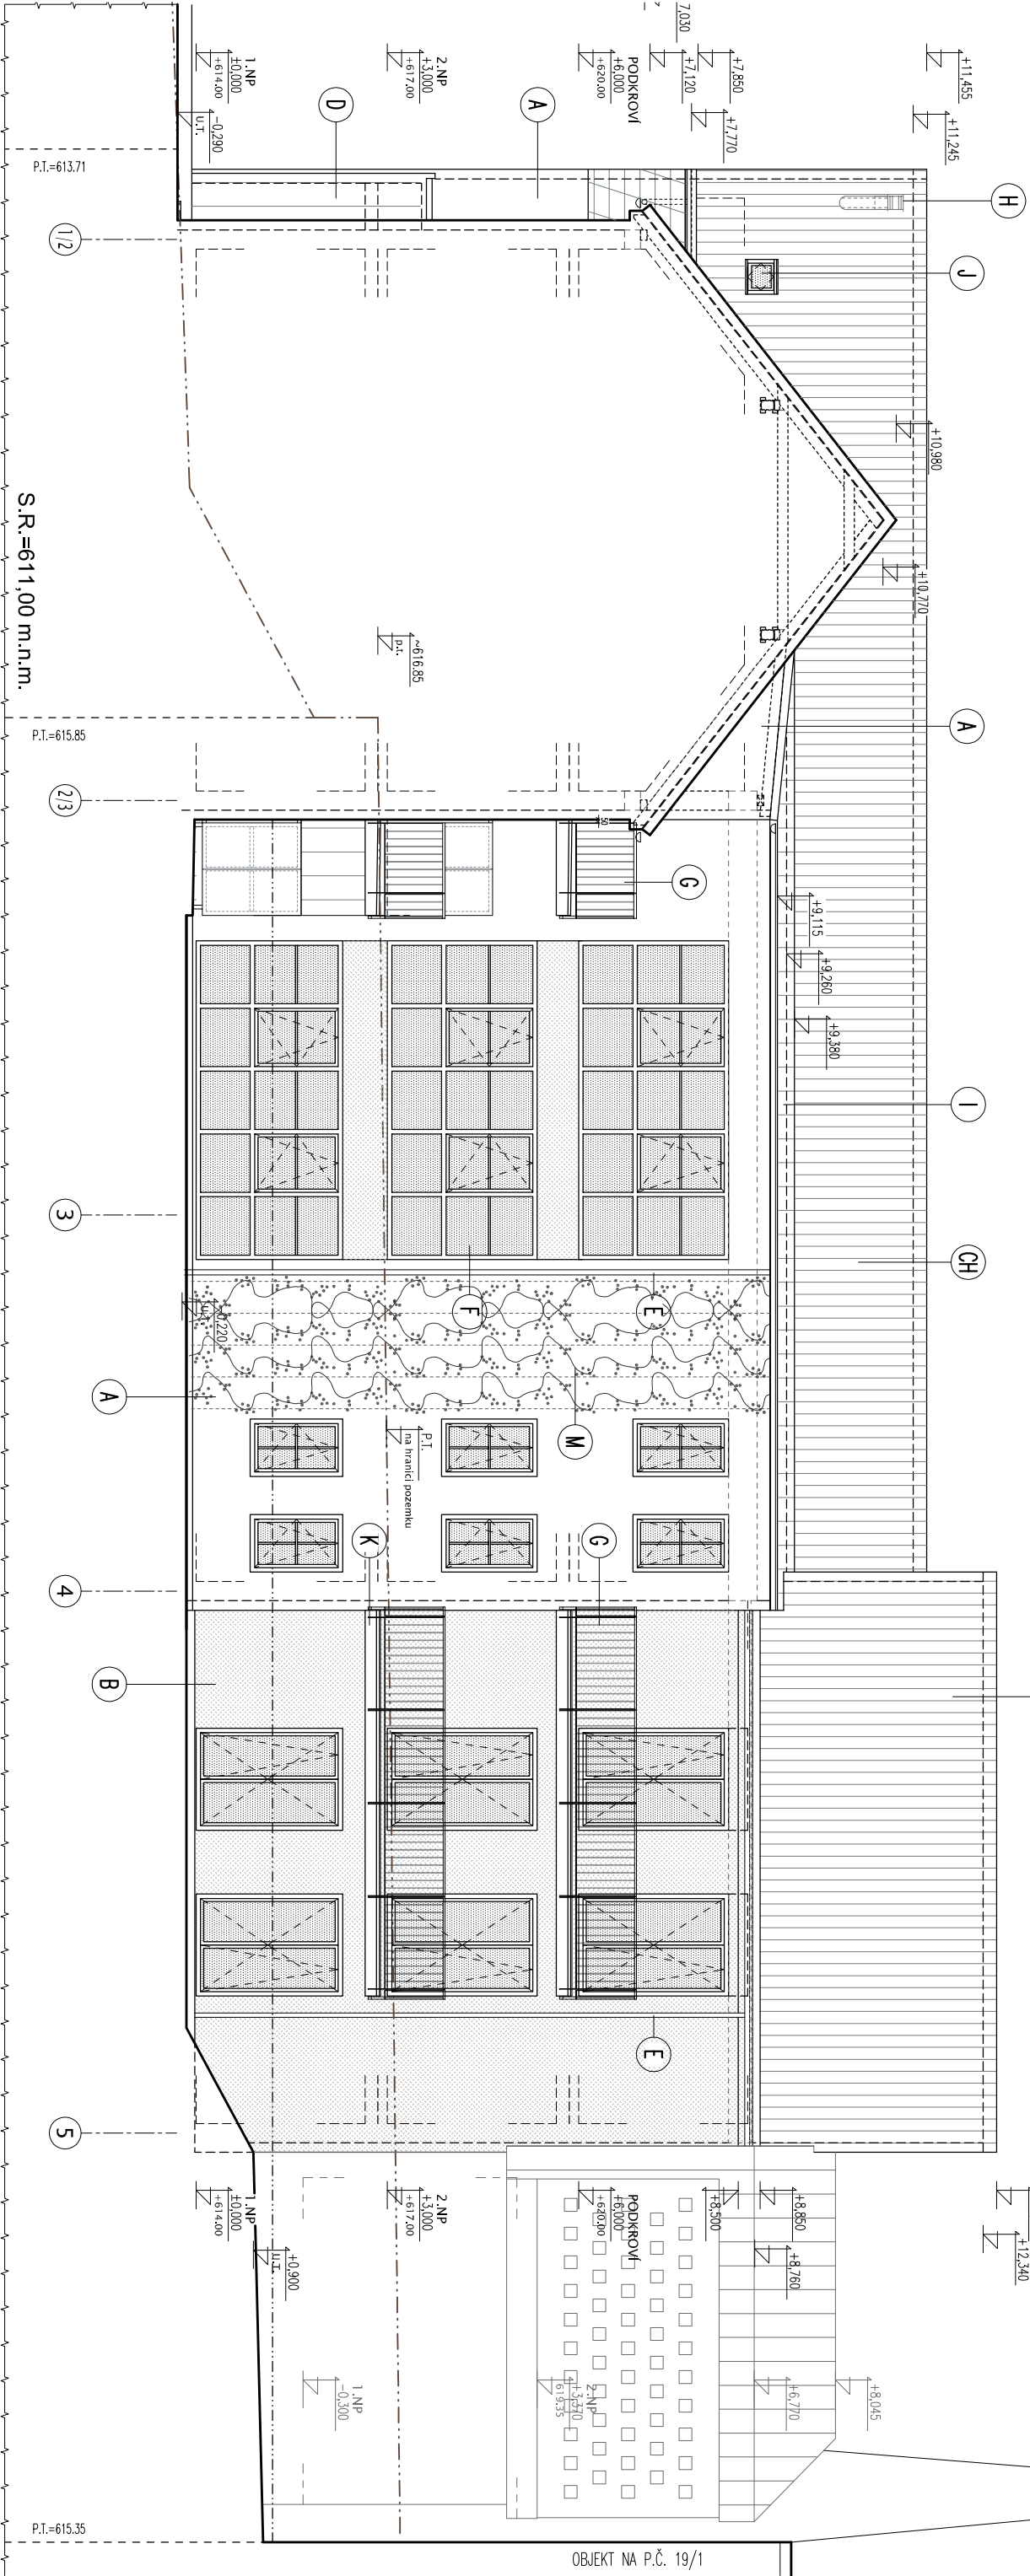


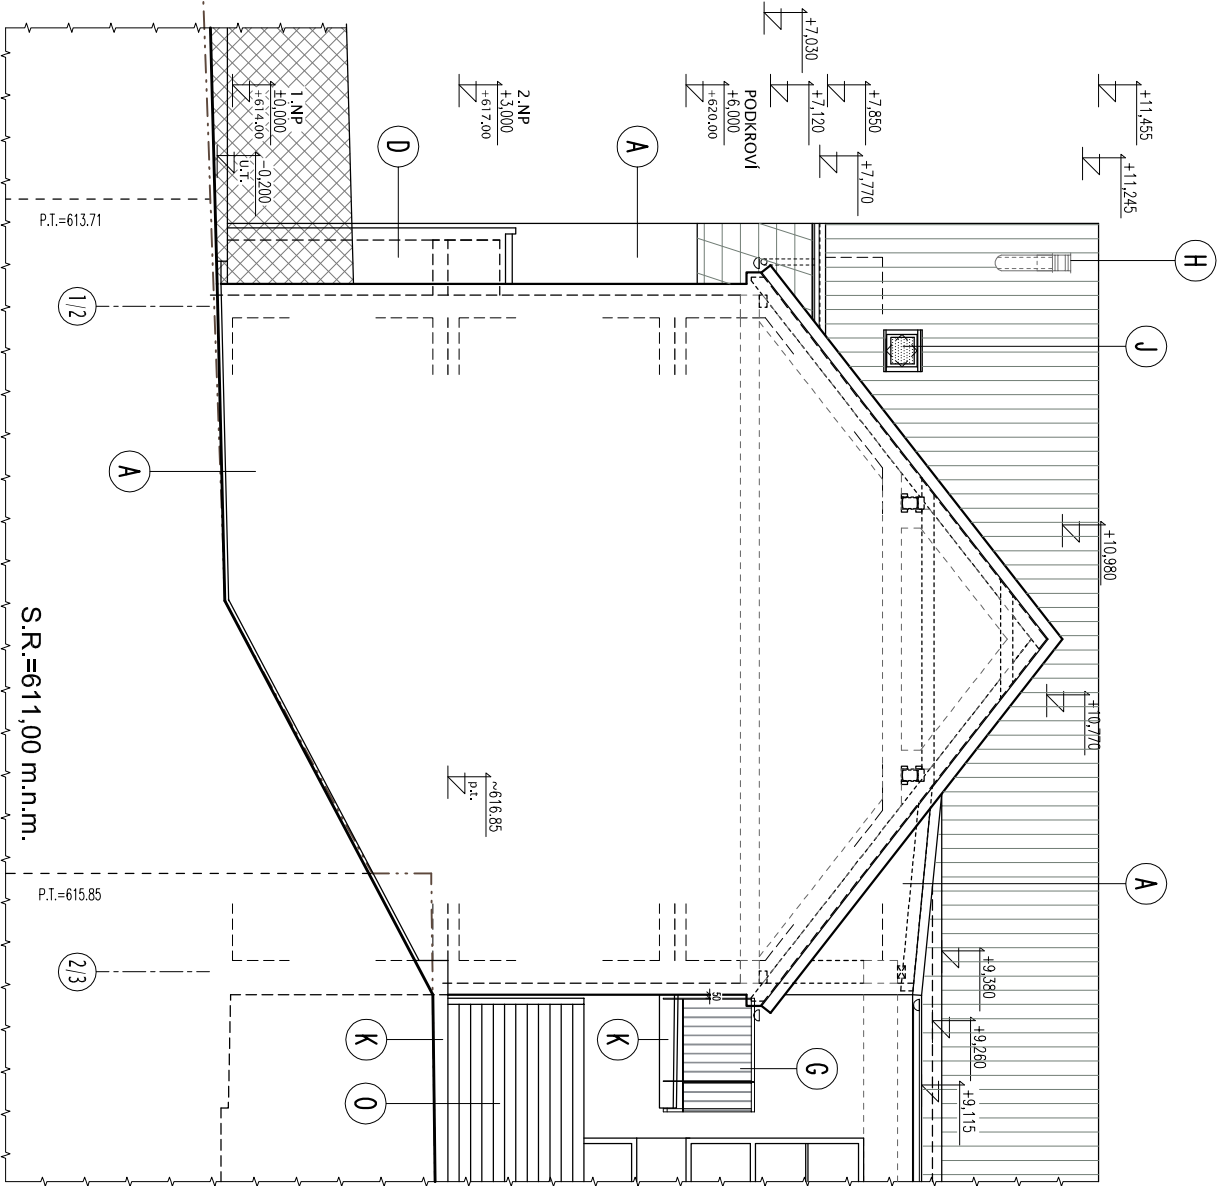

LEGENDA

- A** PROBÍRAKOVÁ OMÍTKA : OKR. SVĚTLÝ LOMENÝ
- B** PROBÍRAKOVÁ OMÍTKA : SVĚTLÁ KAPKA
- C** OBKLAD STĚN - KAMENNÉ PÁSKY LEPENÉ NA KZS
- D** ZAKŘEŠENÁ PROSTĚRAKOVÁ FASÁDA - PLECH, ŠKELOVÁ
- NAPŘ. PŘEFA FALC, ŠÍŘEŠNÍ SMĚL - BARVA BRDLICOVÁ
- E** OPLECHOVÁNÍ, SPODY A KLEPÍŘSKÉ KONSTRUKCE
(SYSTÉMOVÉ PŘEVODNÍ) - LAKOVANÝ PODKLADOVÝ PLECH
- F** VÝPLNĚ OTVORŮ : PLASTOVÉ PROFILY S PŘEBOŘENÝM TEPELNÝM MOSTEM
- G** OCELOVÉ A ZAKŘEŠENÉ EXTERIÉROVÉ PRVKY : SCHÉMATICKÉ ZOBRAZENÍ,
PORUCH ZÁRŮČÍ ZÁKONNÁ + KOMART (NEBO MATER PIR), RAJ 9007
- H** KOLÁŘOVOD - KOMARTNÍ OKOLOŘENÍ 160/190
- CH** ŠÍŘEŠNÍ AKTIVITA - SKLADOVÁ BETONOVÁ TÍŠKOVÁ
- NAPŘ. TONDACH - FIGARO 11 - REZNA
- I** ŠÍŘEŠNÍ AKTIVITA - PLECHOVÁ DVOJITÁ STOVÁ OPAŽKA
- NAPŘ. PŘEFA PREFALZ - BARVA BRDLICOVÁ
- J** ŠÍŘEŠNÍ OKNA
- K** POHLEDOVÝ BETON + IZOLAČNÍ MATERIÁL NA BETON
- L** POHLEDOVÉ PRŮVNÍKOVÉ AKTIVITA PLECHOVÁ GALERIE VENKOVNÍCH ŽALUZII
- M** PRŮVNÍKOVÉ DŘEVNÝ - WISTARA SINDERS, LONCERA HENRI
- NERZOVÁ LAMKA + KOTVENÍ PŘES KZS
- N** SKRITÉ SPODY DŘEVNÉ KANALIZACE V PROVĚTRÁVACÍ FASÁDĚ
- PROVĚTRÁVACÍ VÝVODNÍ PLOŠTĚ TVORBAK A NÁPOJENÍ
S PŘECHY DO PRŮVNÍKOVÝCH DŘEV, SPODY
- O** OCELOVÉ STOLPÍKY (POZINK + RAJ) + PRKNA VODOPROVĚ

VŠEOBECNÁ POZNÁMKA :
- PŘESNÁ BAREVNOST A PROVEDENÍ FASÁD, VČETNĚ VŠECH PRVKŮ ZABUDBY A "PSY" BUDE URČENA V DALŠÍM STADIU
PROJEKTOVÉ DOKUMENTACE.

SMRK ARCH

ZODP. PROJEKTANT:	ING. ARCH. DAVID SMRČKA	KRESLIL:	DIS. RADEK SCHÖNBAUER
ZPRACOVATEL:	smrkarch s.r.o., Komenského 199/35, 370 01 České Budějovice		
INVESTOR:	OBEC DOLNÍ DVOŘIŠTĚ, DOLNÍ DVOŘIŠTĚ 62, 382 72 DOLNÍ DVOŘIŠTĚ		
VÝKRES:	POHLED ZÁPADNÍ, POHLED ZÁPADNÍ - ŠTÍT		

D.1.1.14

STUPEŇ:	PDPS	DATUM:	07/2021	FORMÁT:	2x44	MĚŘÍTKO:	1:100
AKCE:	NOVOSTAVBA BYTOVÉHO DOMU na p.č. 2156, 2147 A 110/1 v k.ú. Dolní Dvořiště						

±0,000=614,00

VÝŠKOVÝ SYSTÉM - BPV
POLOHOVÝ SYSTÉM - JTSK