


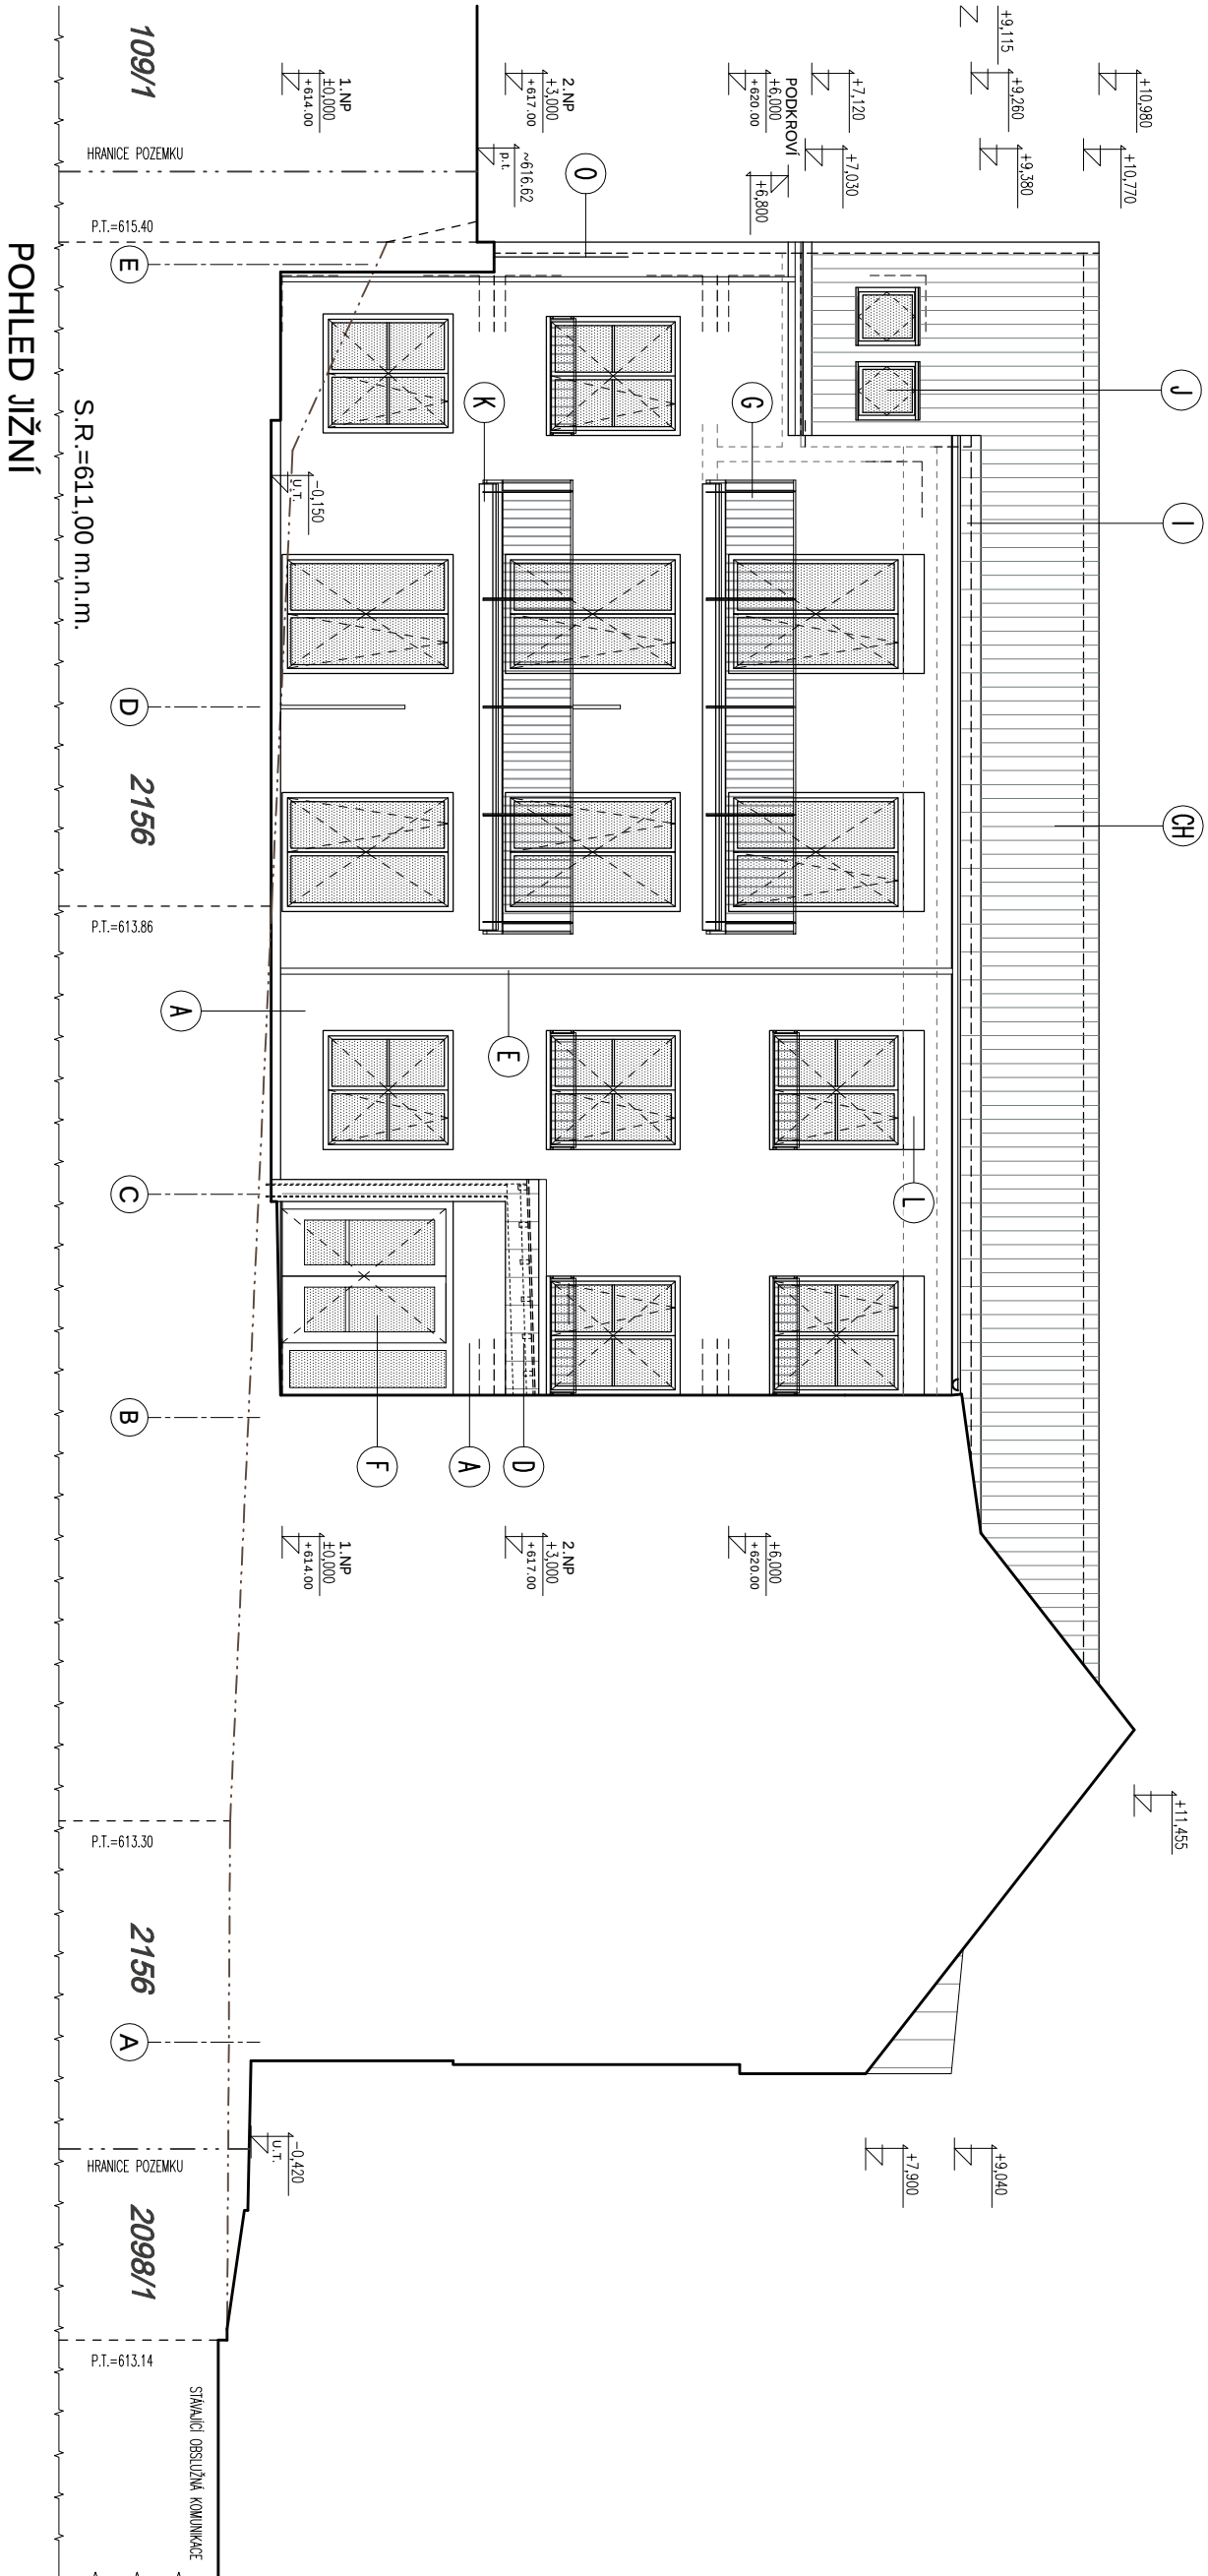

ZODP. PROJEKTANT: ING. ARCH. DAVID SMRČKA				KRESLIL: DIS. RADEK SCHÖNBAUER	
ZPRACOVATEL: smrkarch s.r.o., komenského 199/35, 370 01 České Budějovice				ČÍSLO PRÁČE:	
INVESTOR: OBEC DOLNÍ DVOŘEŠTĚ, DOLNÍ DVOŘEŠTĚ 62, 382 72 DOLNÍ DVOŘEŠTĚ				ČÍSLO VÝKRESU:	
VÝKRES: POHLEDJIŽNÍ				D.1.1.15	

STUPEŇ:	PDP	DATUM:	07/2021	FORMÁT:	2x44	MĚŘÍTKO:	1:100
---------	-----	--------	---------	---------	------	----------	-------

AKCE: NOVOSTAVBA BYTOVÉHO DOMU
na p.č. 2156, 2147 A 110/1 v k.ú. Dolní Dvořiště

VŠEOBECNÁ POZNÁMKA :
– PŘESNÁ BAREVNOST A PŘEVODNÍ FASÁDA, VČETNĚ VŠECH PRVKŮ ZABUDBY A "PSV" BUDE URČENA V DALŠÍM STUPNI
PROJEKTOVÉ DOKUMENTACE.

±0,000=614,00