




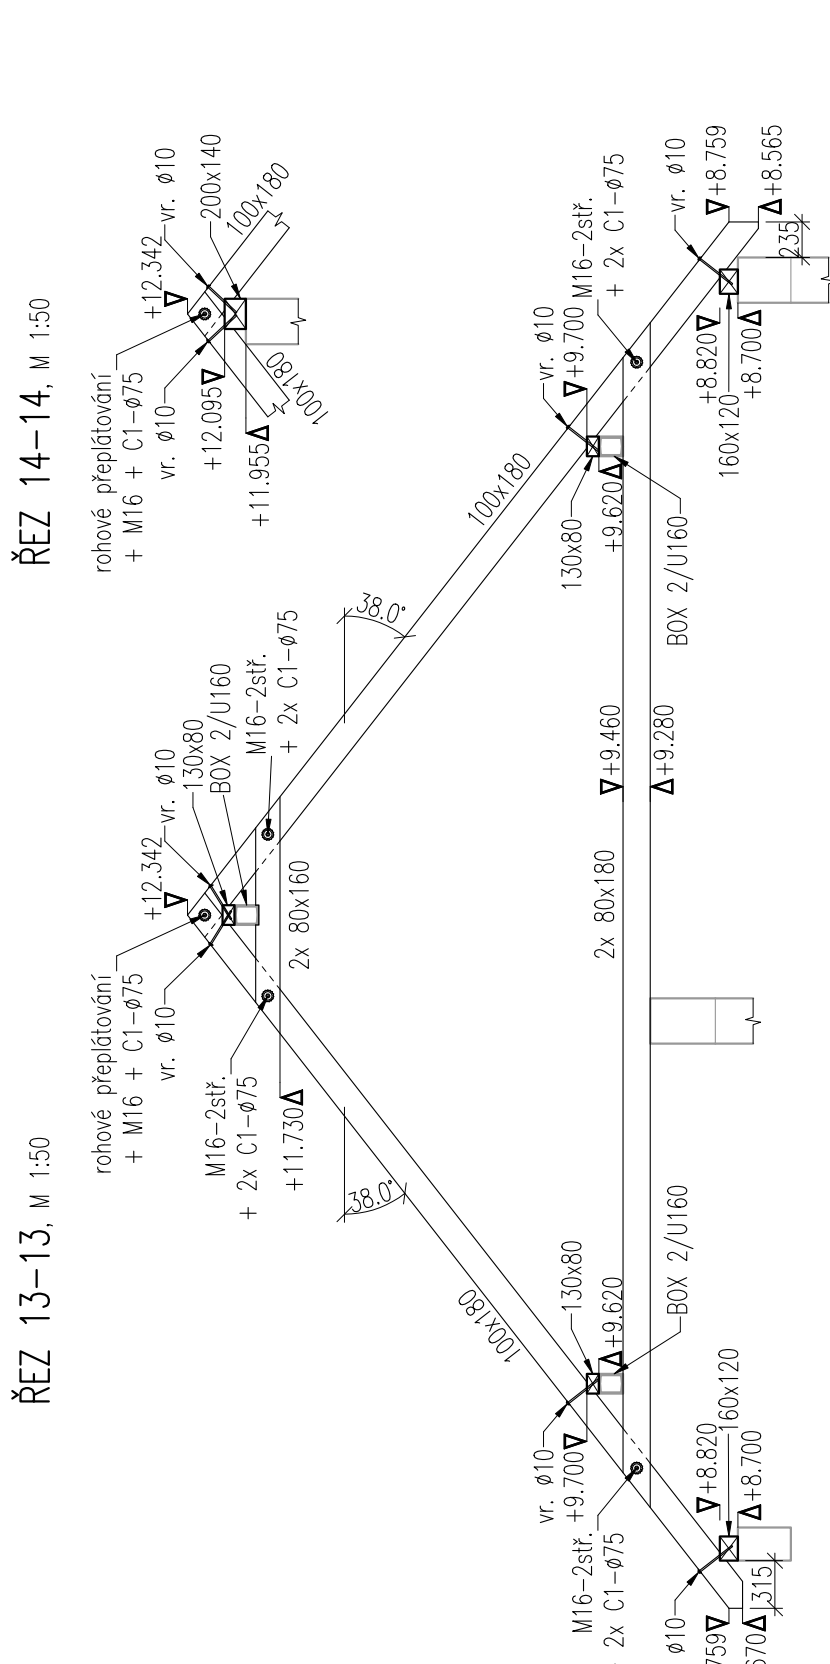

KOTVENÍ DŘ. SLOUPU  
DO ŠIKMÉHO VĚNCE  
– ŘEZ/POHLED, M 1:25

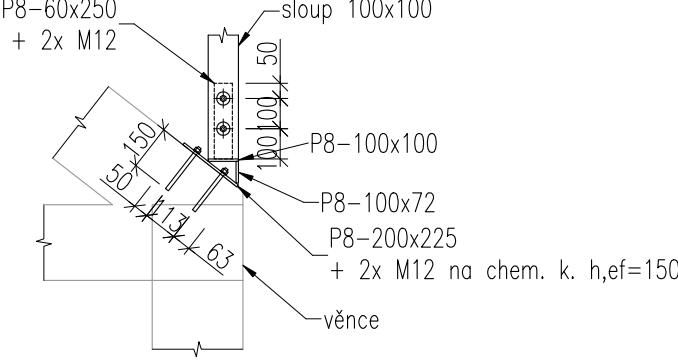

PUDORYS, M 1:25

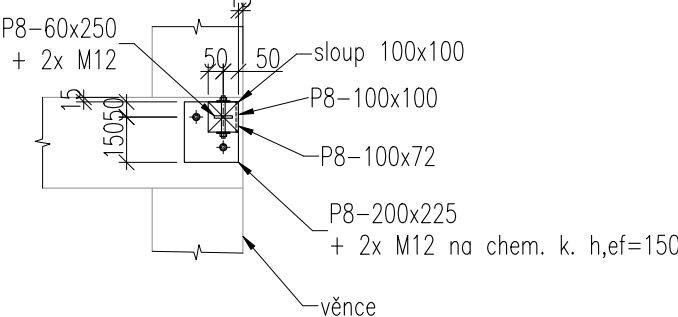

\_\_\_\_\_ KONSTRUKCE A VĚNCE POD KROVEM  
 \_\_\_\_\_ DŘEVĚNÉ PRVKY - POHLED, OBRYSY  
 — . — . — DŘEVĚNÉ PRVKY OSOU  
 \_\_\_\_\_ DŘEVĚNÉ PRVKY - ŘEZ

|   |              |
|---|--------------|
| 1) POUŽITÉ DŘEVO / REZNO BUDE TŘÍDY:   | <b>C24.</b>  |
| 2) POUŽITÉ SPOJOVACÍ PROSTŘEDKY BUDOU TŘÍDY:   | <b>5.8.</b>  |
| 3) POUŽITÁ KONSTRUKČNÍ OBL BUDE TŘÍDY:   | <b>S235.</b> |
| <p>4) VŠECHY ROZMĚRY MUSÍ BÝT OVĚŘENY NA STAVĚ A V ČÁSTI ASR P. UVEDENÉ DĚLY DŘEVĚNÝCH PRJ SOU POUŽIT POU PRO TŘEBY TĚTO ČÁSTI P. A VÝPOČET CELKOVÉHO UŽÍVÁNĚ OBJEMU MATERIÁLU PRO TŘEBY ROZPOČTU STAVBY. URČENÍ PRĚSNÉ DĚLY DŘEVĚNÝCH PROFILŮ JE PŘEDMĚTEM VÝROBNÍ DOKUMENTACE DODAVATEL NA ZÁKLADĚ PŘESNÉHO ZMĚŘENÍ SKUTEČNÝCH ROZMĚRŮ KONSTRUKCE NA STAVĚ</p> <p>5) V PŘÍPADĚ ROZPORU SKUTEČNOSTI NEBO ASR S PŘEDPOKLADY TĚTO ČÁSTI P. MUSÍ BÝT INFORMOVÁN STAV</p> <p>6) KOTVENÍ KEM. KOTVAMI BUDE PROVEDENO V SOULADU S POŽADAVKY A PŘEDPISY VÝROBE. POUŽITĚ KEM. KOTVY BUDOU HLTI HIT-HY 200, HLOUBKA KOTVENÍ MIN. 150mm/102, MP2. PODLE UVEDENÉ SPECIFIKACE.</p> <p>7) SPOJOVACÍ PROSTŘEDKY BUDOU NA DŘEVĚNÝCH PRVcích APOTVĚŘEN VYKLOPOVNÍMI TESAŘSKÝMI PODLOŽKY</p> <p>8) POUŽITĚ VRVY BUDOU TESAŘSKÉ Ø10 mm S TALÍROVOU HLAVOU Ø MIN. 24 mm, KOTVENÍ DĚLKA ŽAVITU KOTVENÍM PRVKY BUDE VÝZM MIN. 80 mm.</p> <p>9) OCELOVÉ KONSTRUKCE BUDOU SVAŘOVANÉ. SVAŘY BUDOU PROVEDENY NA PLNŮU JINOSTNOST SPOJOVACÝCH PROFILŮ A PLECHŮ.</p> |              |

|                                                                          |                                                                 |   |                   |          |             |
|--------------------------------------------------------------------------|-----------------------------------------------------------------|---|-------------------|----------|-------------|
| NAVRHL, VYPRACOVÁL:                                                      |                                                                 | STATIKA Ing. Jan Eliáš<br>Závěrka 2369/10, 169 00 Píraha 6 - Břevnov<br>+420 776 832 230, jan.elias.cz@gmail.com |                   |          |             |
| ING. JAN ELIÁŠ                                                           |                                                                 |   |                   |          |             |
| ODP. OSOBA:                                                              | ING. JIŘÍ SUROVEC                                               |   |                   |          |             |
| STAVEBNÍK:                                                               | Obec Dolní Dvořiště<br>Dolní Dvořiště 62, 372 72 Dolní Dvořiště |   | AUTORIZ. RAZÍTKO: |          |             |
| STAVBA A MÍSTO STAVBY:                                                   |                                                                 |   |                   |          |             |
| Novostavba bytového domu<br>p.č. 2156, 2147 a 110/1, k.ú. Dolní Dvořiště |                                                                 |   |                   |          |             |
| K.Ú.:                                                                    | Dolní Dvořiště                                                  | STUPEŇ:   | DPS               | FORMAT:  | 12 x A4     |
| KRAJ:                                                                    | Jihočeský                                                       | DATUM:   | 07/2021           | MĚŘÍTKO: | 1:50, 1:25  |
| ČÁST PD:                                                                 | D.1.2 Stavebně konstrukční řešení                               |   |                   |          | Č. PŘÍLOHY: |
| NÁZEV VÝKRESU / PŘÍLOHY:                                                 |                                                                 |   |                   |          | Č. VÝTISKU: |
| Krov                                                                     |                                                                 |   |                   |          | D.1.2.8.1   |